


Zona: LOXO-FONTES ROSAS-ENQUERENTES

Ayuntamiento: **TOURO**

Provincia: **A CORUÑA**

Polígono **3**

Esc. 1:4000

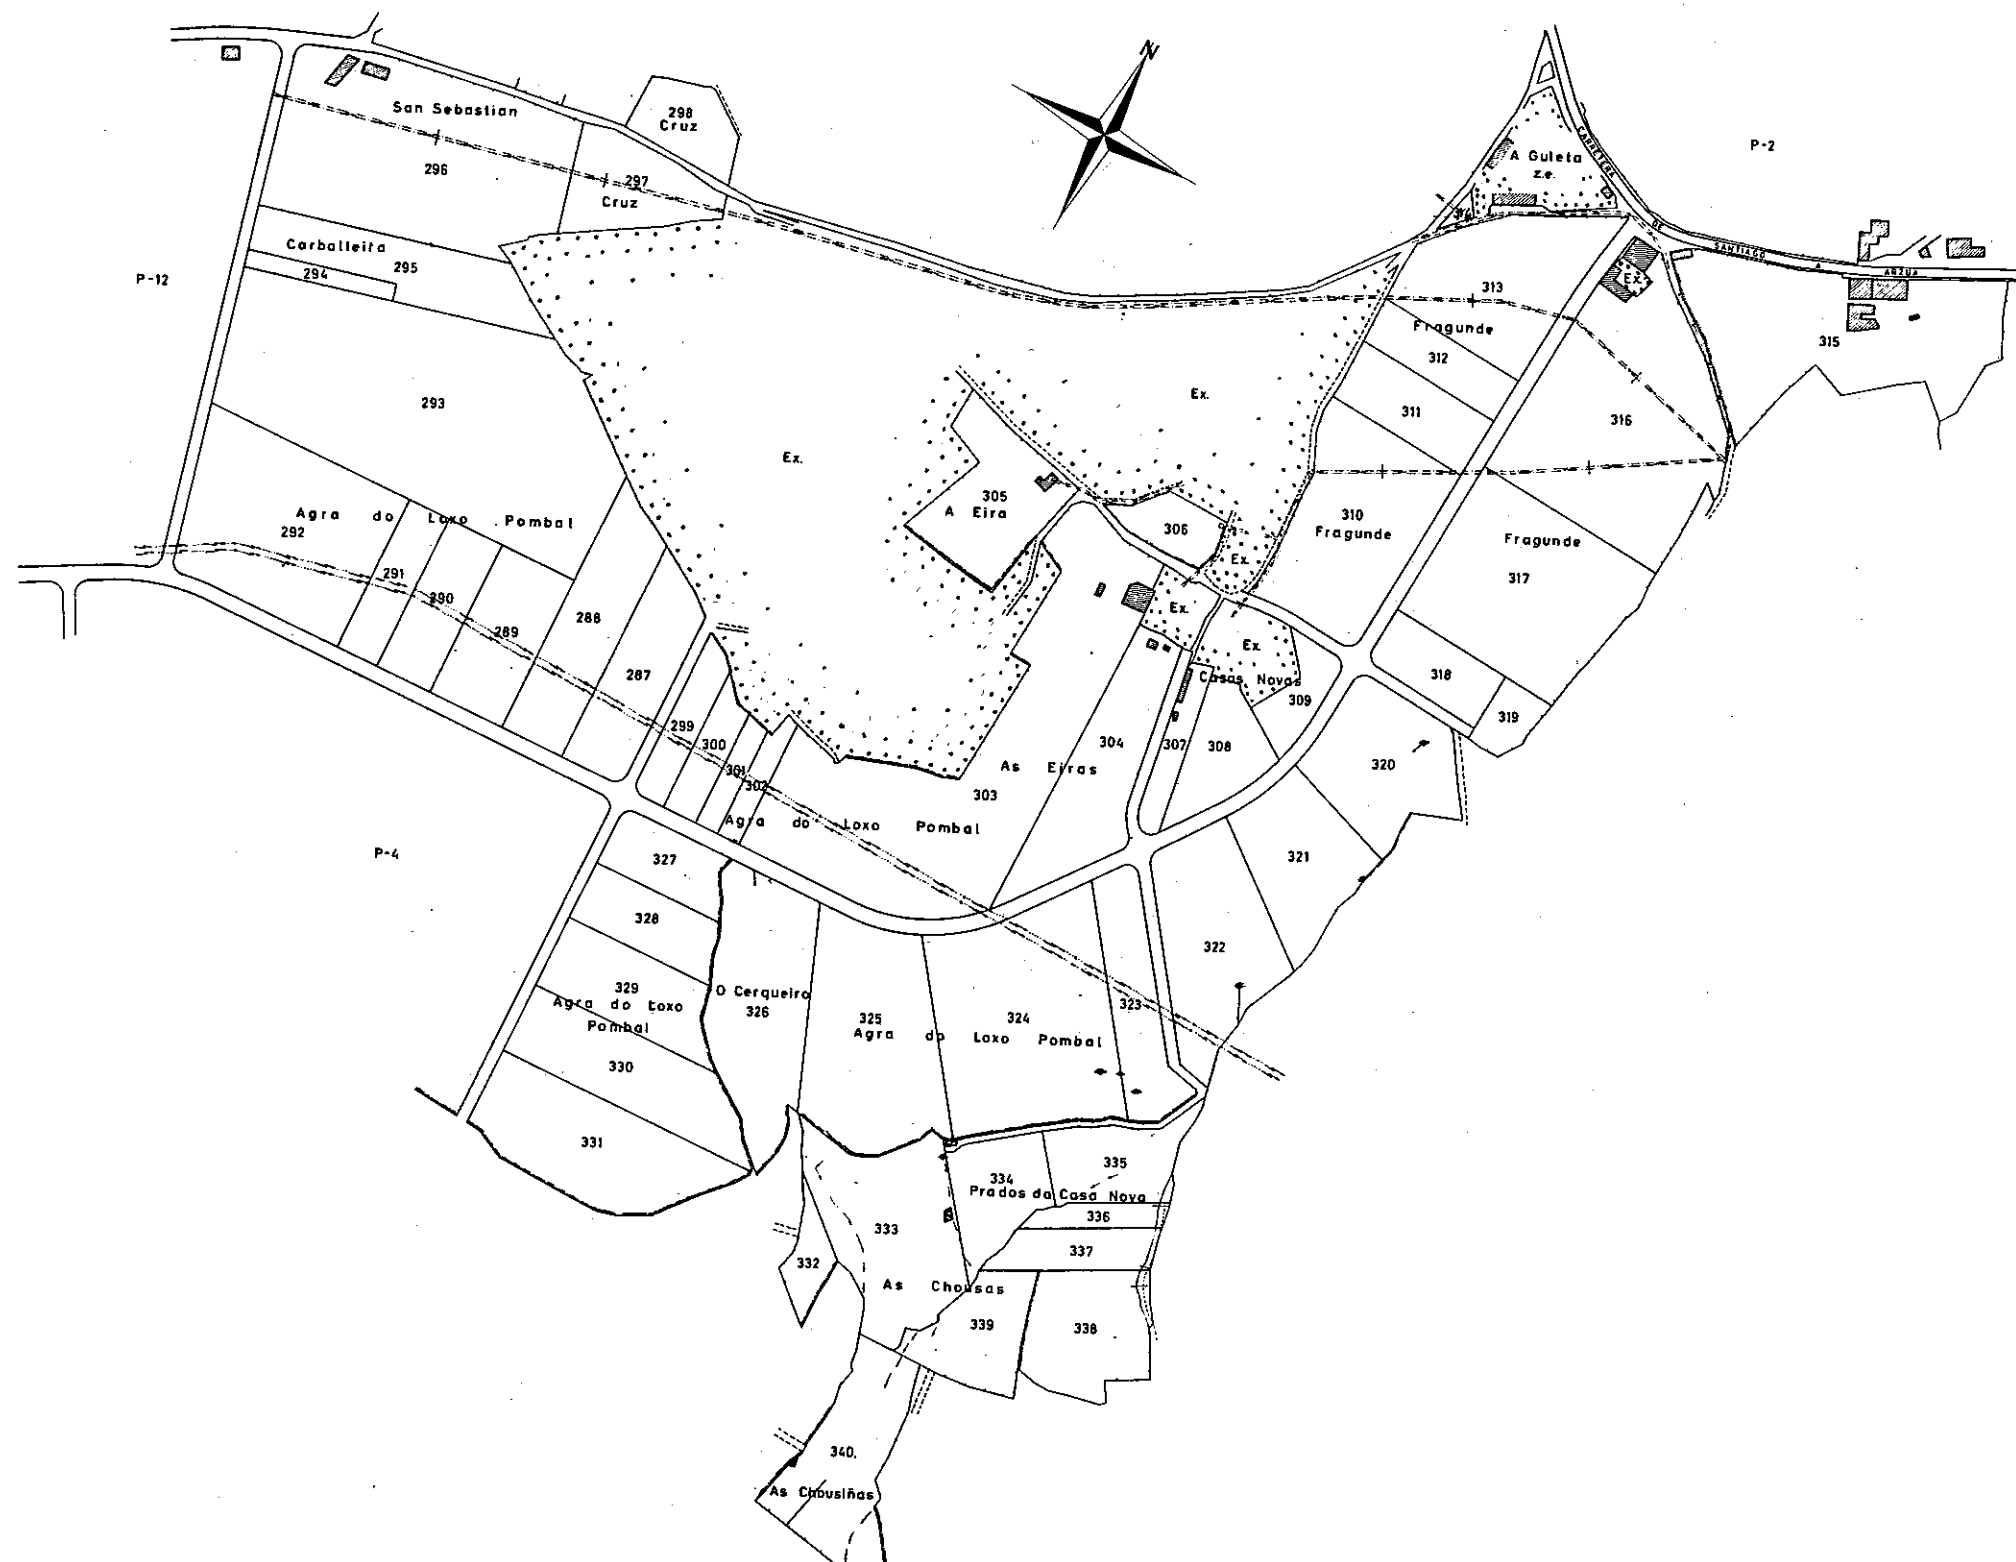

NOTA:
Este plano parcial debe ser desglosado del
título para ser unido a las escrituras en que
consten las sucesivas transmisiones de la finca.