


Zona: LOXO-FONTES ROSAS-ENQUERENTES

Ayuntamiento: TOURO

Provincia: A CORUÑA

Polígono 15

Esc. 1:4000

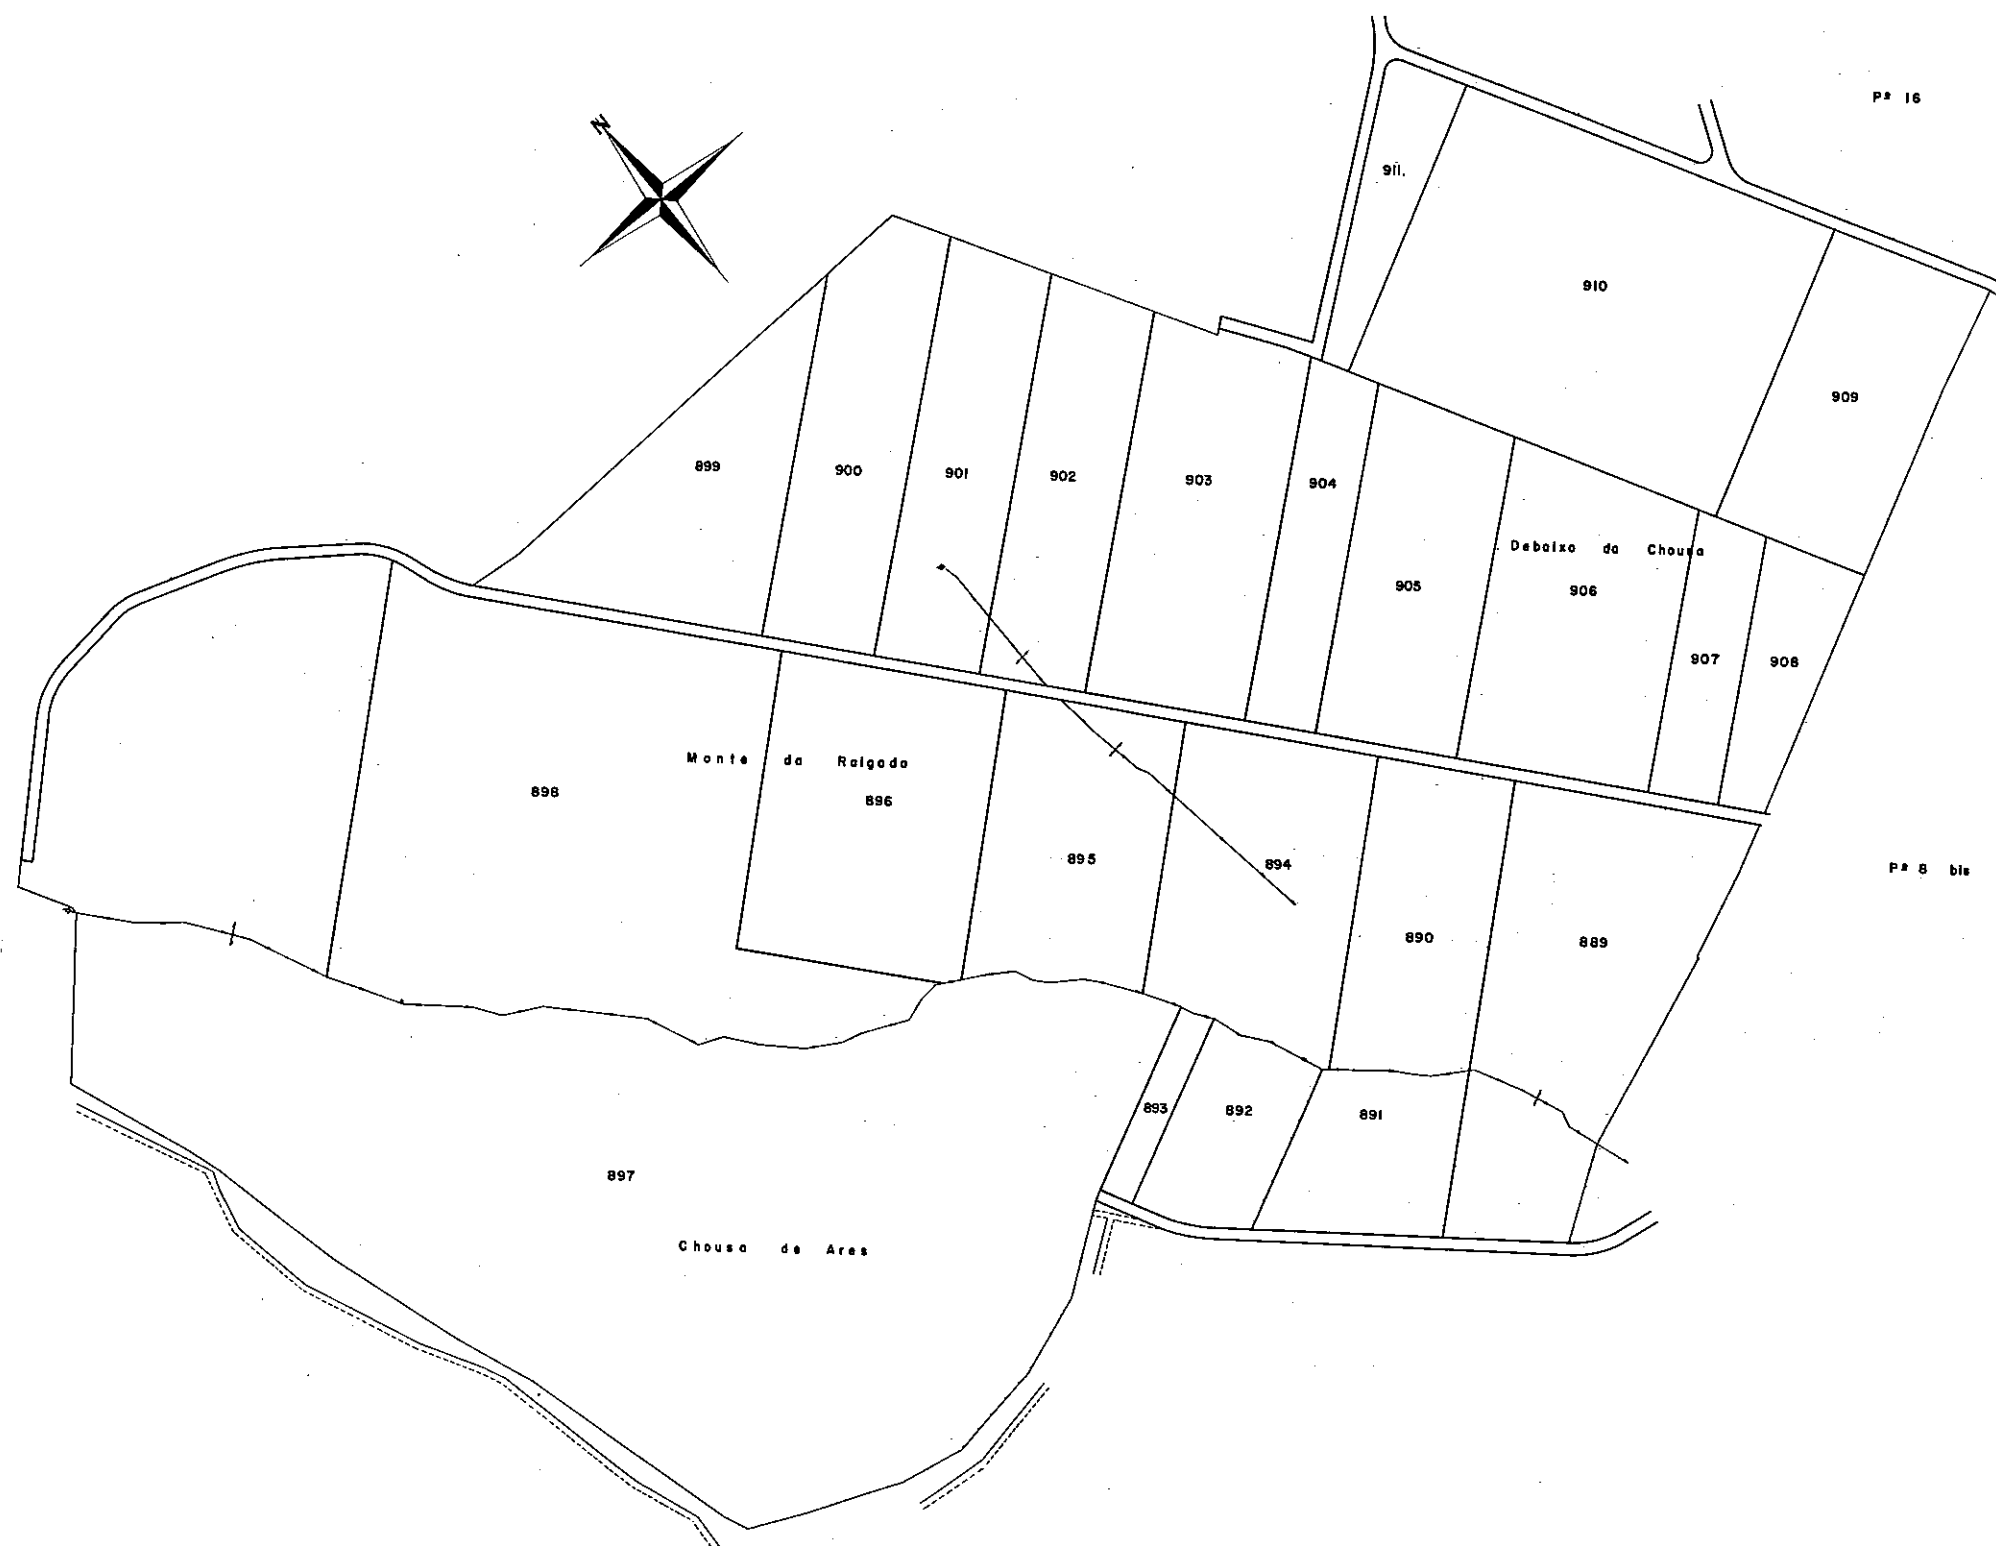

NOTA:

Este plano parcial debe ser desglosado del título para ser unido a las escrituras en que consten las sucesivas transmisiones de la finca.