




PLANO DE LA ZONA CONCENTRADA DE
BESEÑO Y TURCES
AYUNTAMIENTO DE TOURO
LA CORUÑA
POLIGONO Nº 1

ESCALA GRAFICA APROX. 1:6.000



50 0 50 100 150 200

85-04-001

85-04-001

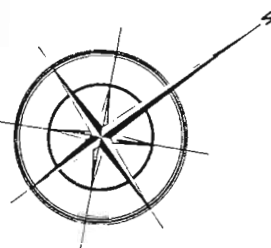

P2 2

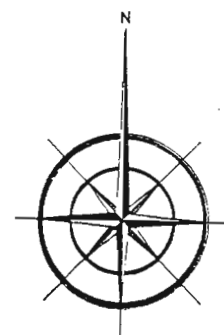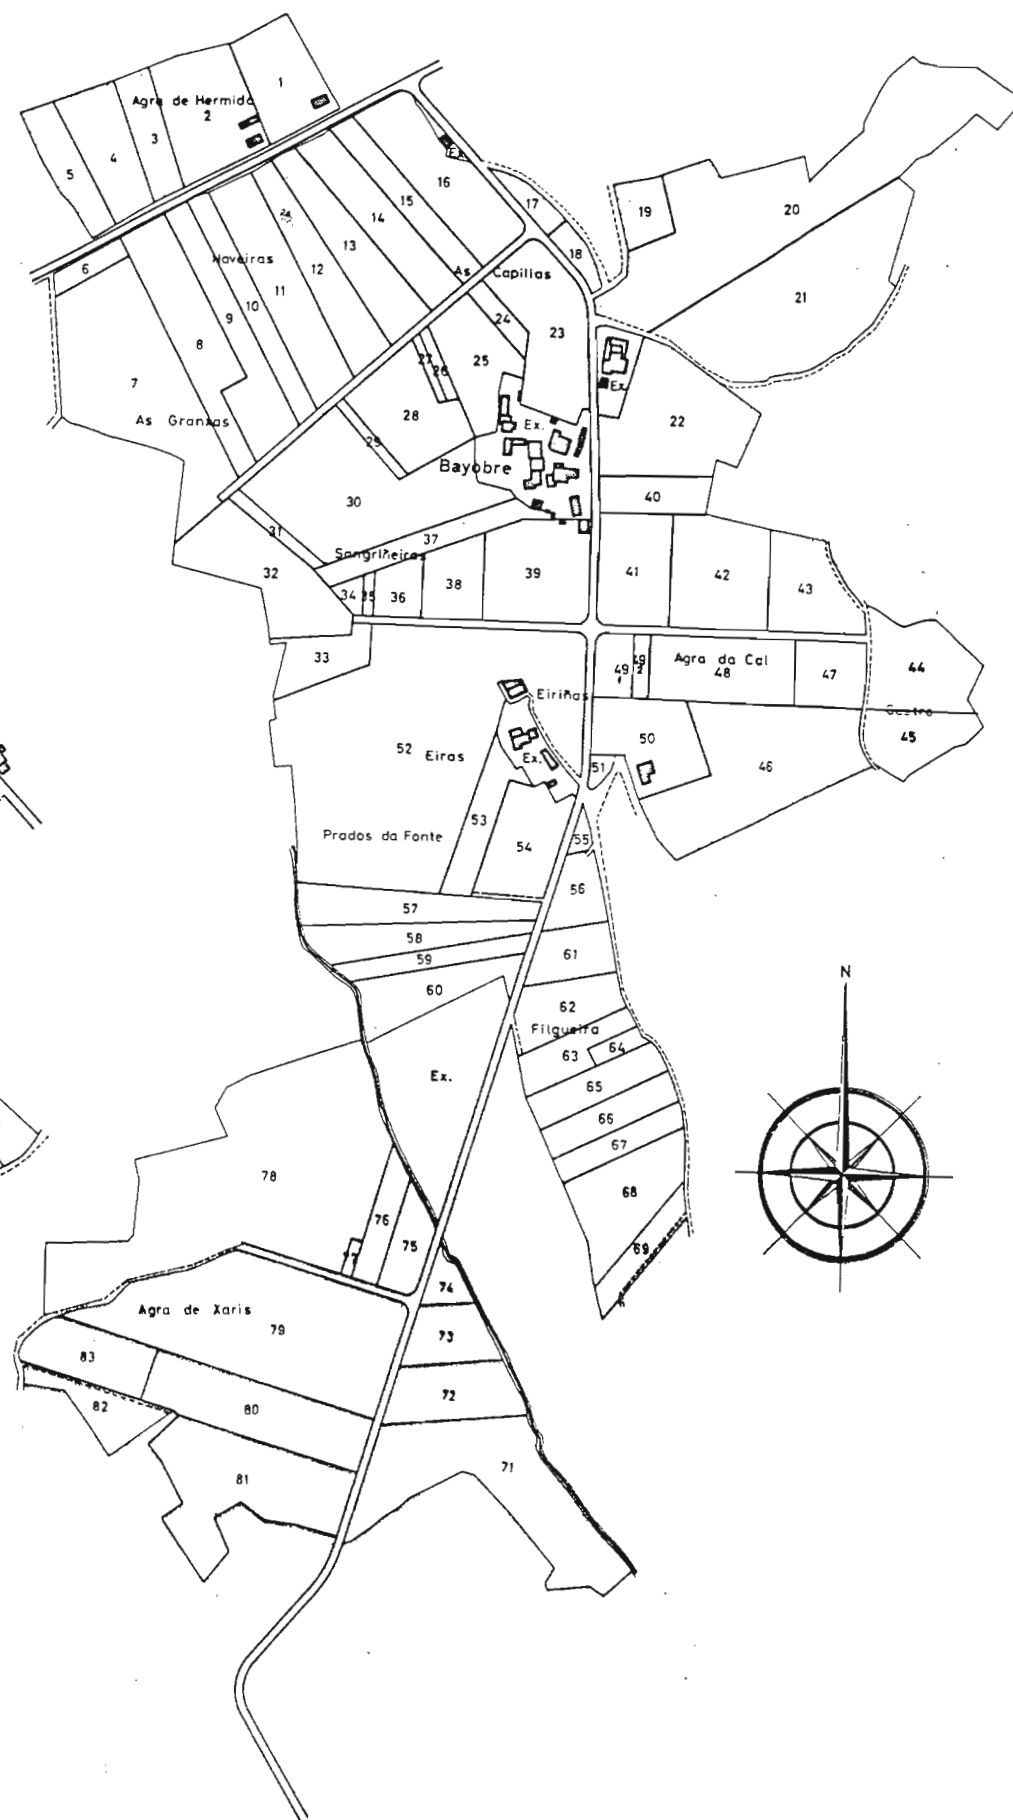

NOTA: DESAPARECEN LAS FINCAS 70 Y 178.

NOTA:
Este plano parcial debe ser desglosado del título
para ser unido a las escrituras en que consten -
las sucesivas transmisiones de la finca.