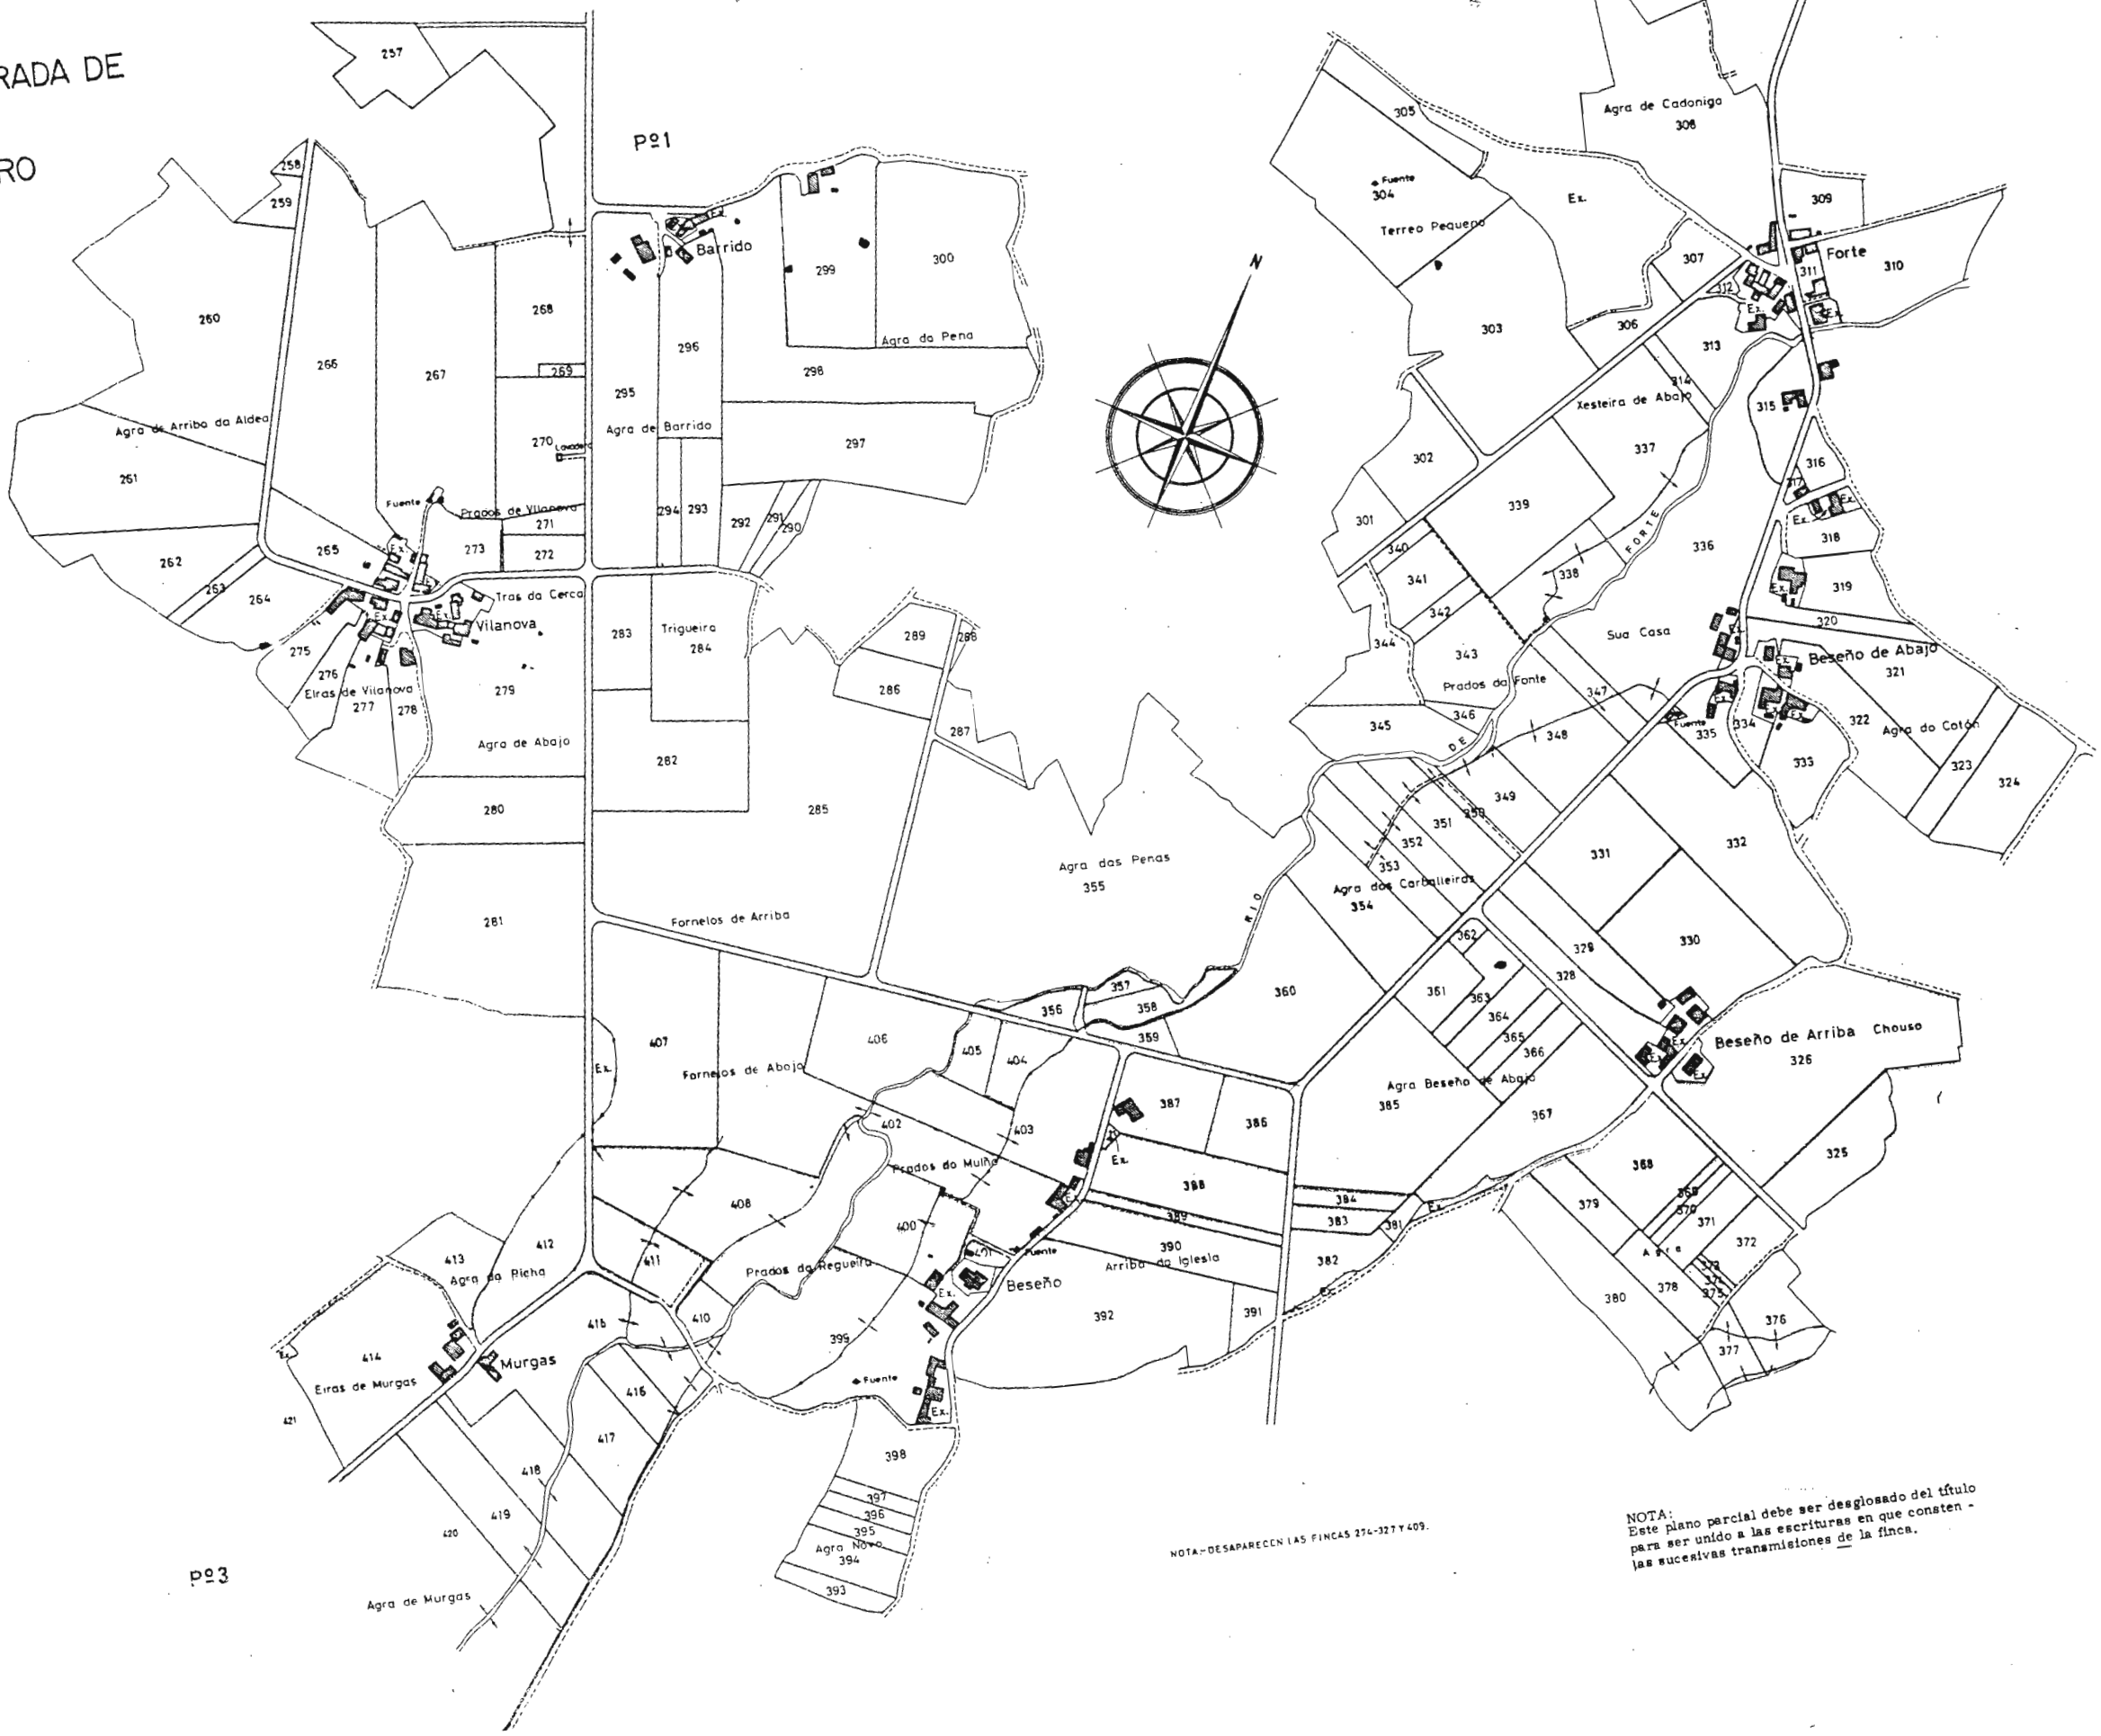

**PLANO DE LA ZONA CONCENTRADA DE
 BESEÑO Y TURCES
 AYUNTAMIENTO DE TOURO
 LA CORUÑA
 POLIGONO Nº 2**
 ESCALA GRAFICA APROX. 1:6.000



85-04-002



NOTA - DESAPARECEN LAS FINCAS 274-327 Y 409.

NOTA:
 Este plano parcial debe ser desglosado del título
 para ser unido a las escrituras en que consten
 las sucesivas transmisiones de la finca.