
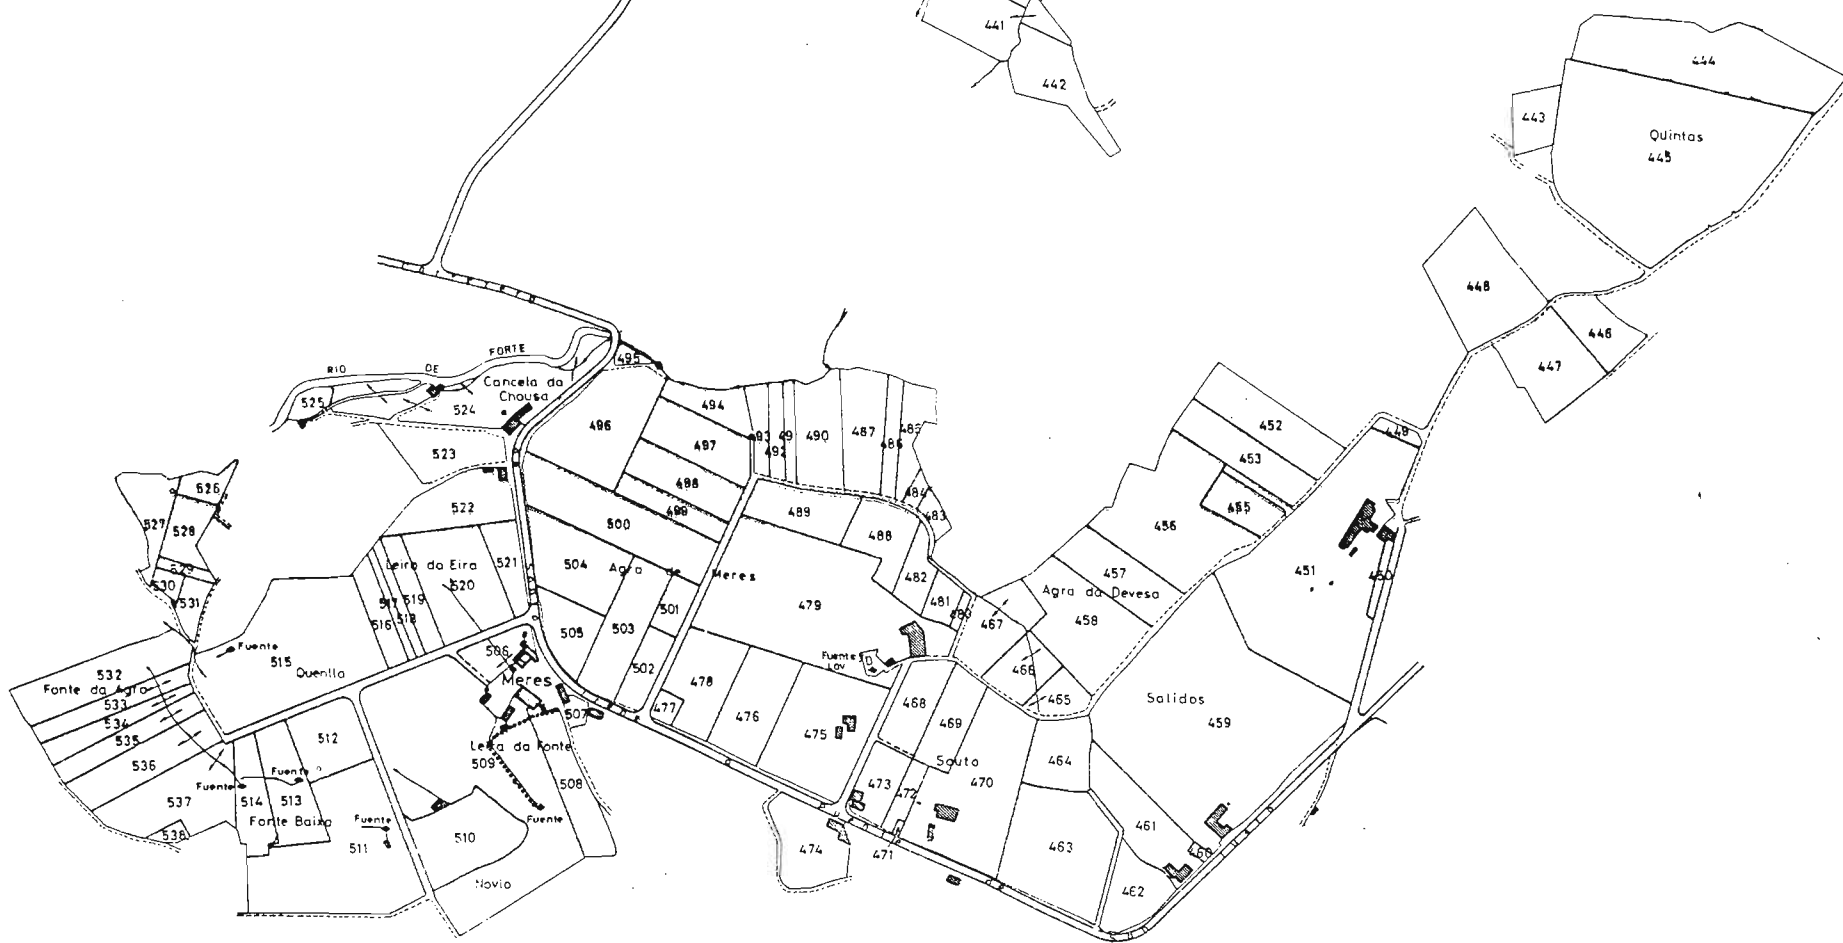


85-04-003

PARROQUIA DE BESEÑO

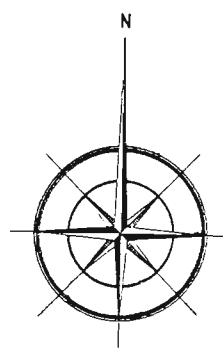

NOTA:
Este plano parcial debe ser desglosado del título para ser unido a las escrituras en que consten las sucesivas transmisiones de la finca.

NOTA.-DESAPARECE LA FINCA 454