





PLANO DE LA ZONA CONCENTRADA DE
SANTIAGO DE PREVEDIÑOS
AYUNTAMIENTO DE TOURO
LA CORUÑA
POLIGONO Nº 1

ESCALA GRAFICA APROX. 1:3.000



85-11-001

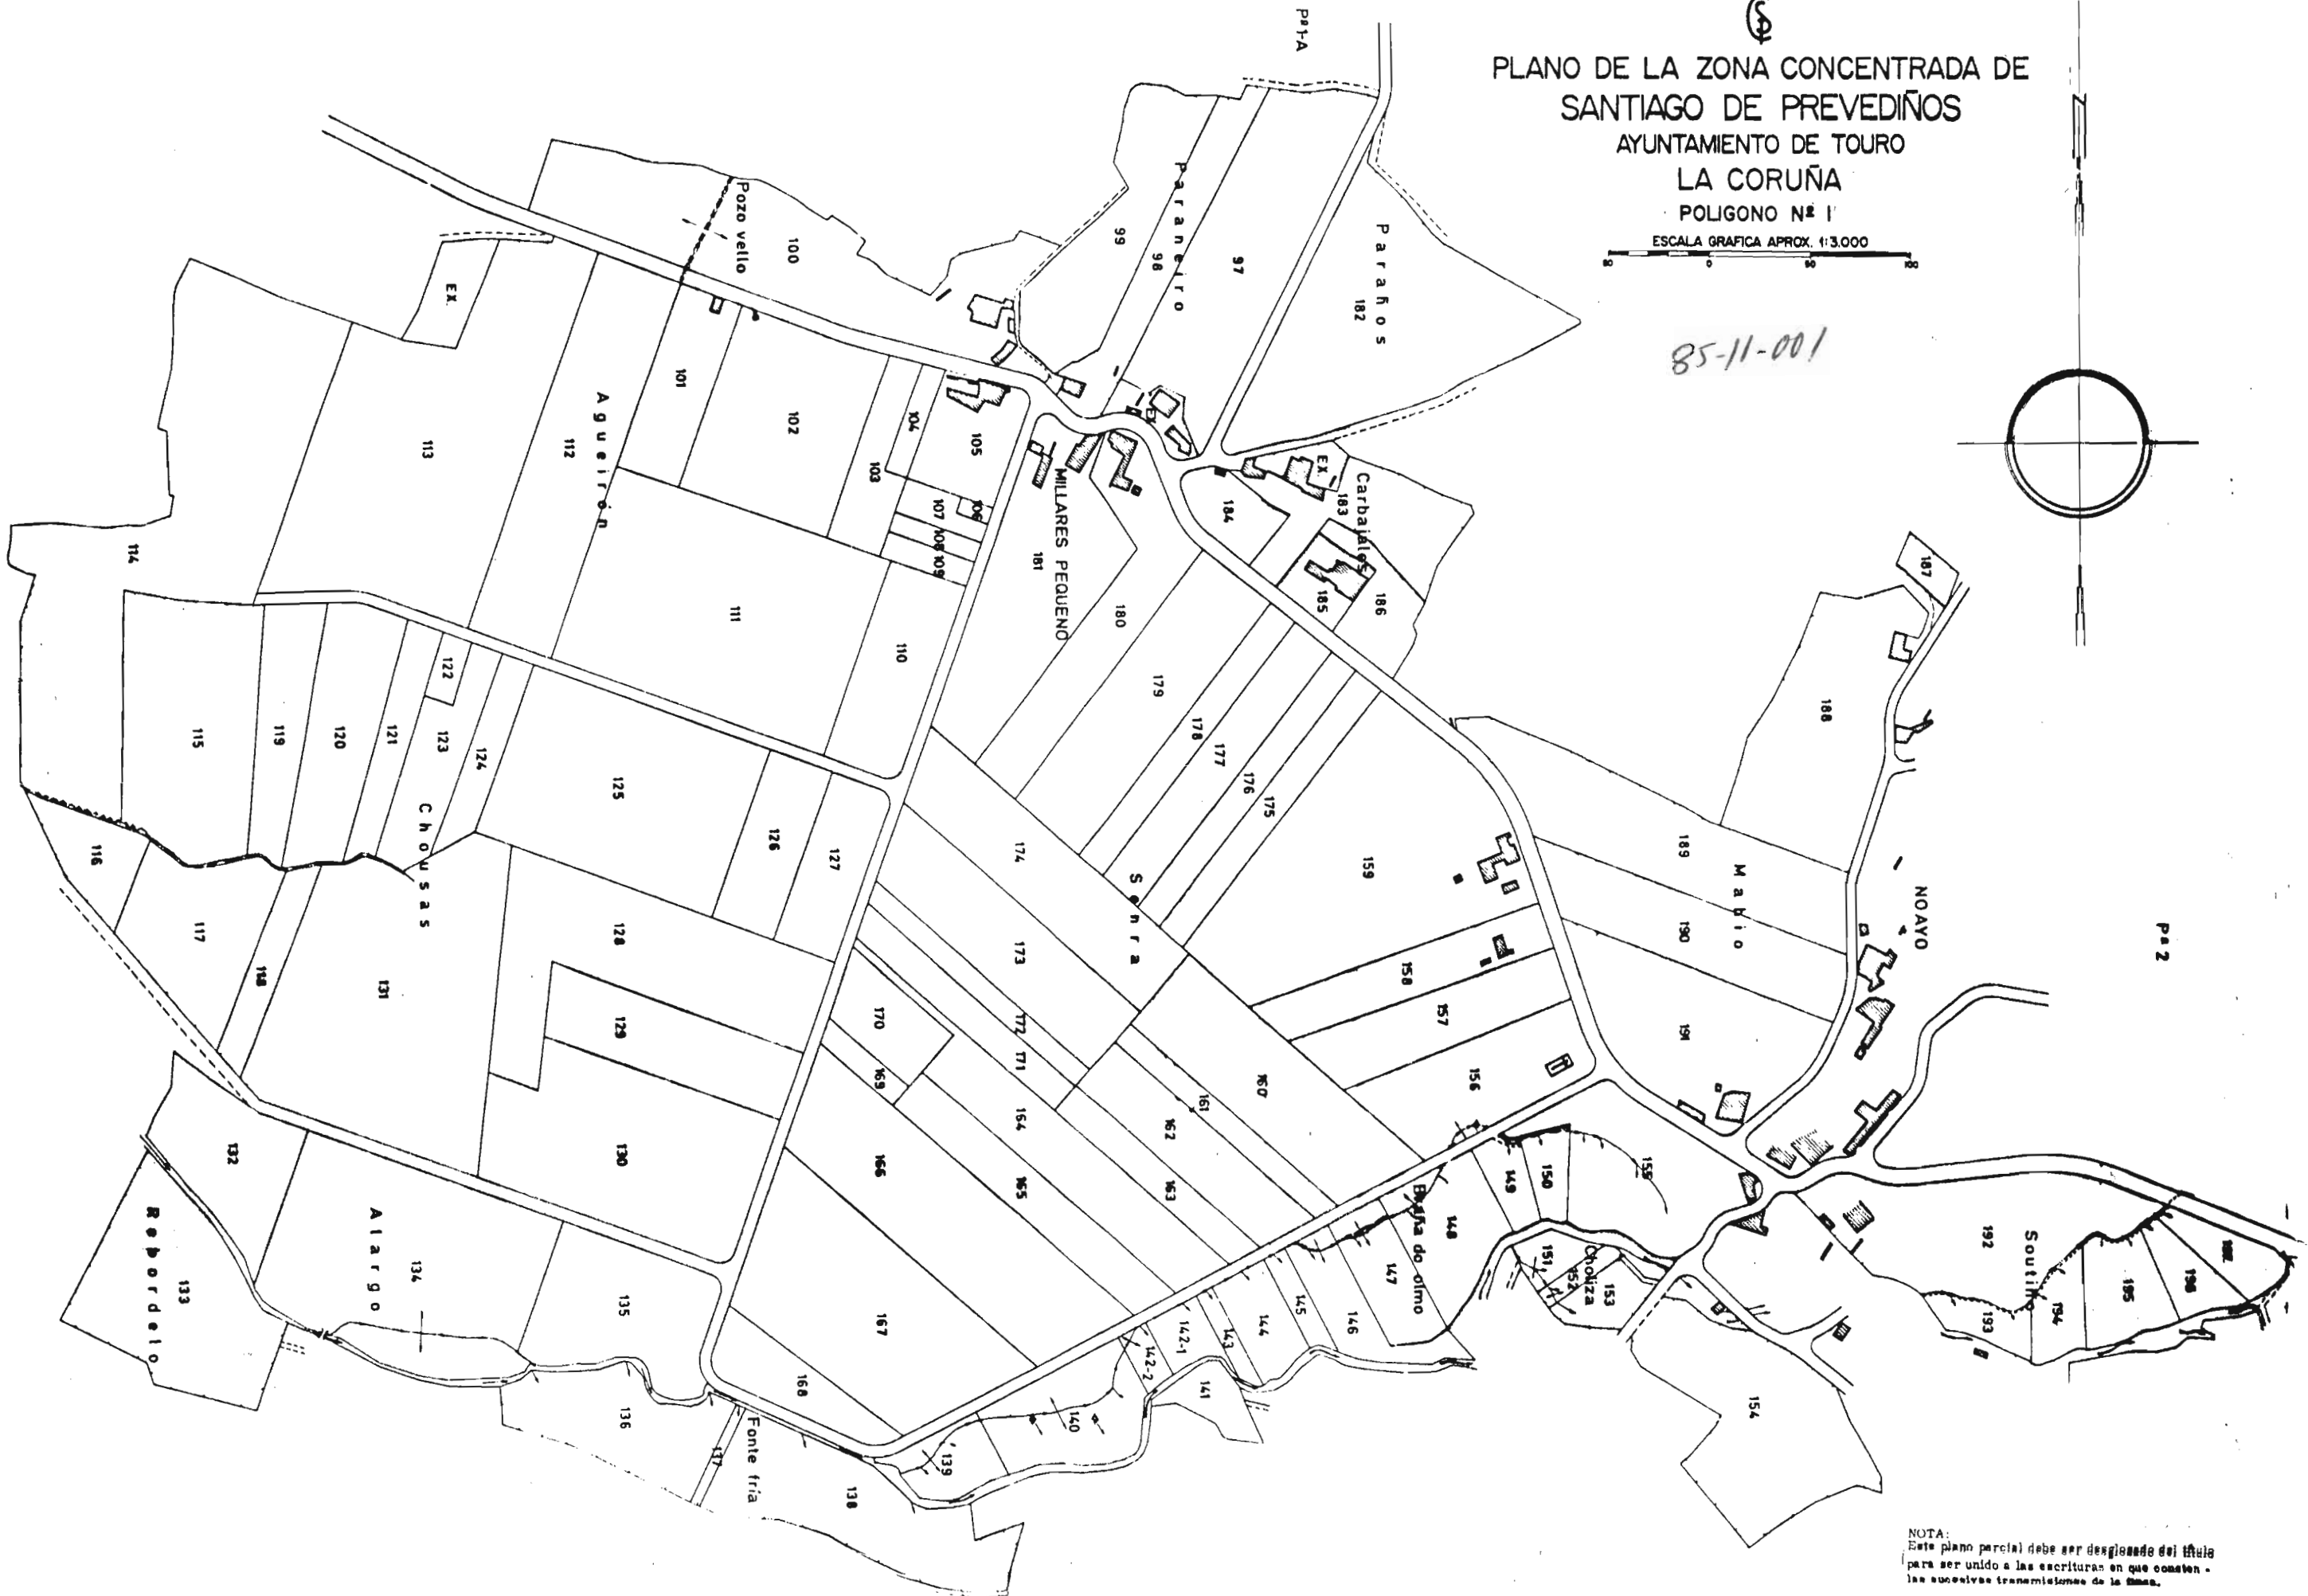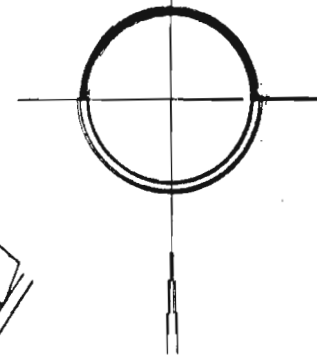

NOTA:
Este plano parcial debe ser desglosado del título
para ser unido a las escrituras en que consten -
las sucesivas transmisiones de la zona.