




PLANO DE LA ZONA CONCENTRADA DE
SANTIAGO DE PREVEDIÑOS

AYUNTAMIENTO DE TOURO

LA CORUÑA



POLIGONO Nº 3

ESCALA GRAFICA APROX. 1:3.000

 

Pº 3

85-11-004

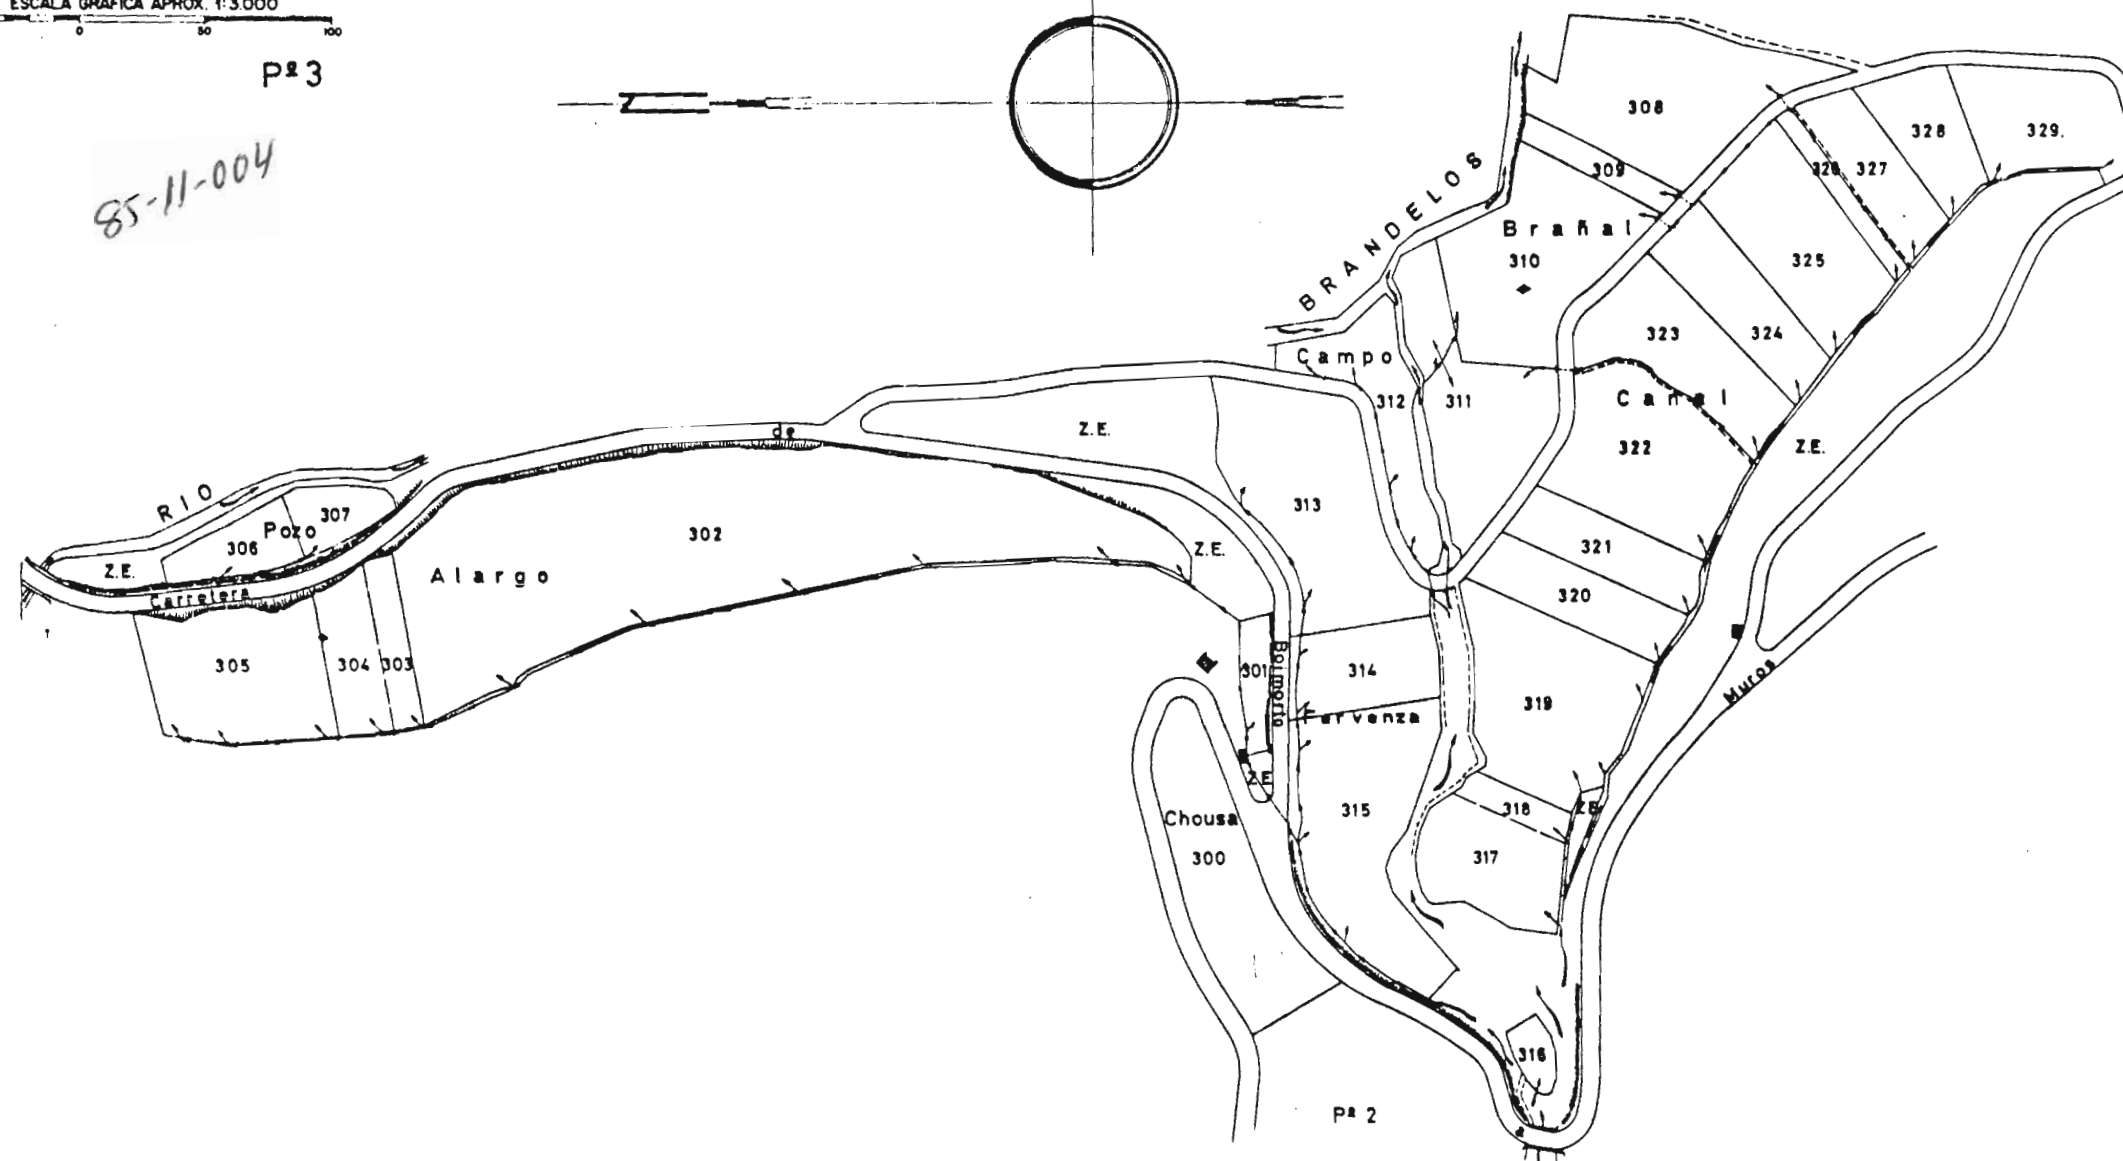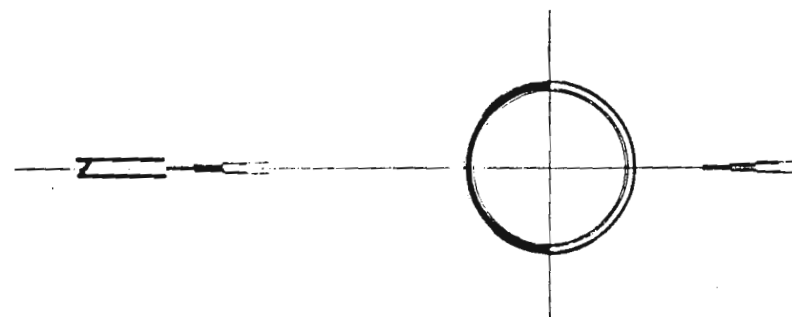

NOTA:
Este plano parcial debe ser desglosado del título
para ser unido a las escrituras en que consten -
las sucesivas transmisiones de la finca.