


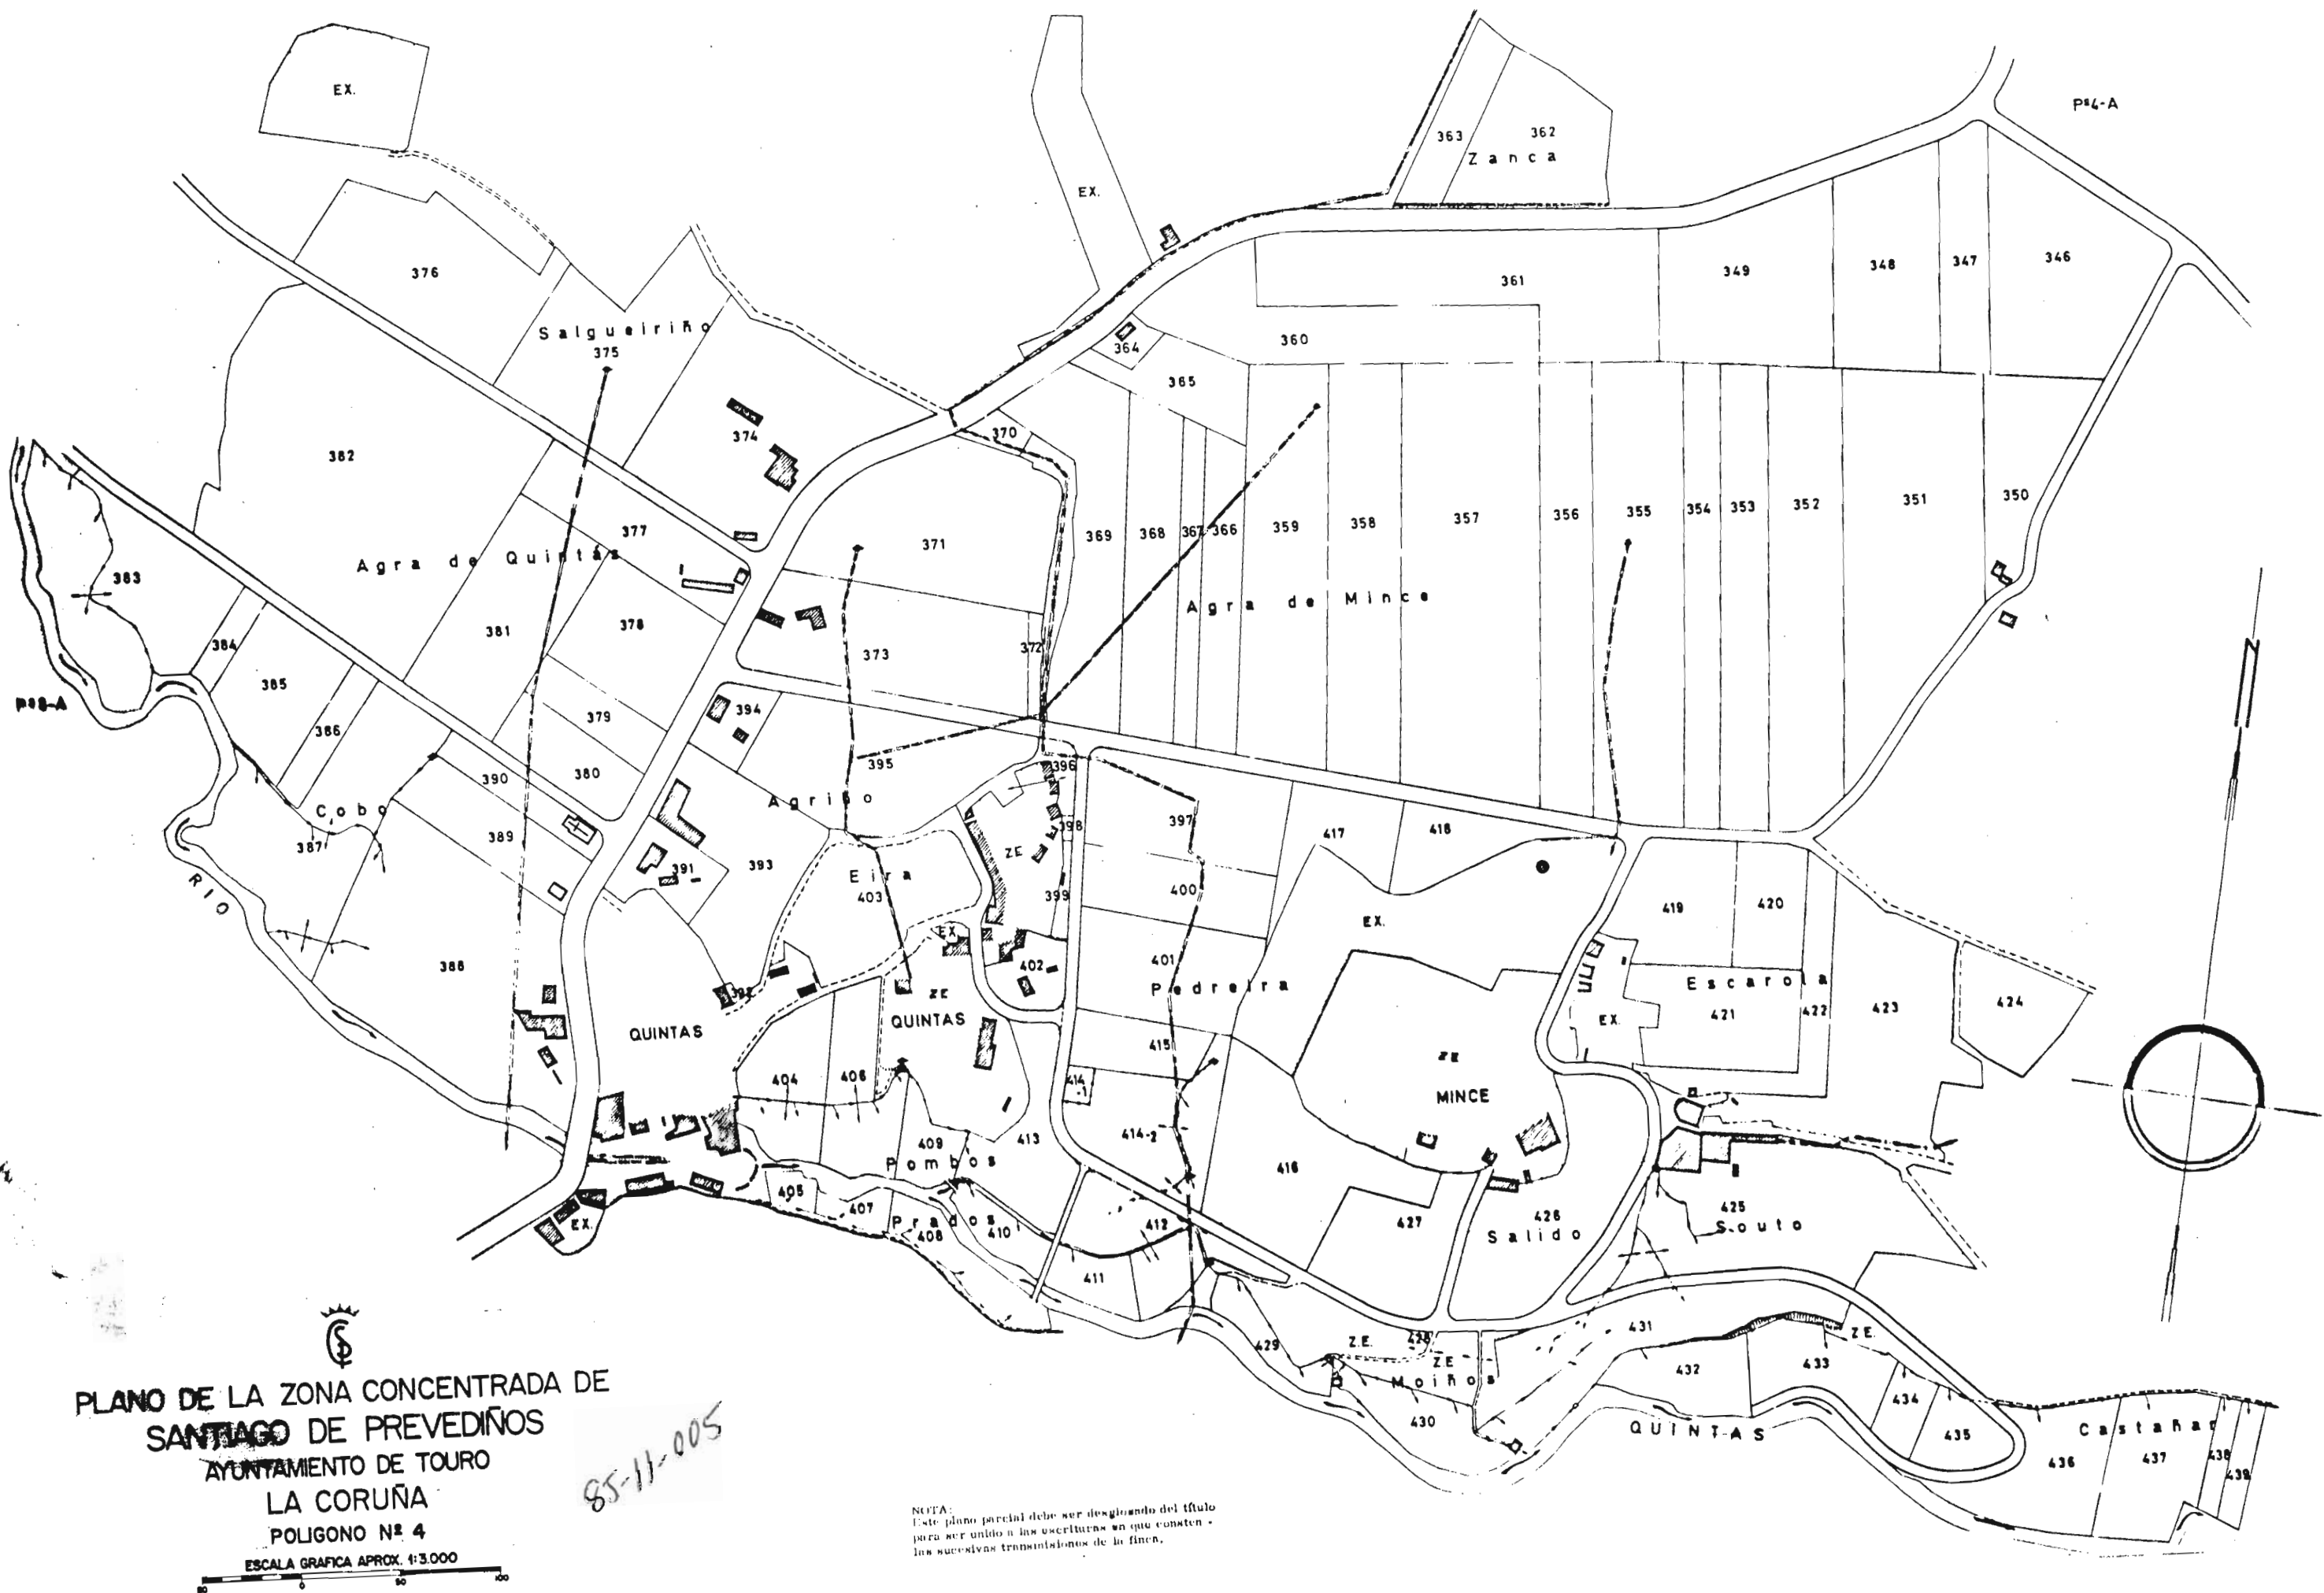

PLANO DE LA ZONA CONCENTRADA DE
 SANTIAGO DE PREVEDINOS
 AYUNTAMIENTO DE TOURO
 LA CORUÑA
 POLIGONO Nº 4

ESCALA GRAFICA APROX. 1:3.000

NOTA:
 Este plano parcial debe ser desglosado del título
 para ser unido a las escrituras en que consten
 las sucesivas transmisiones de la finca.