



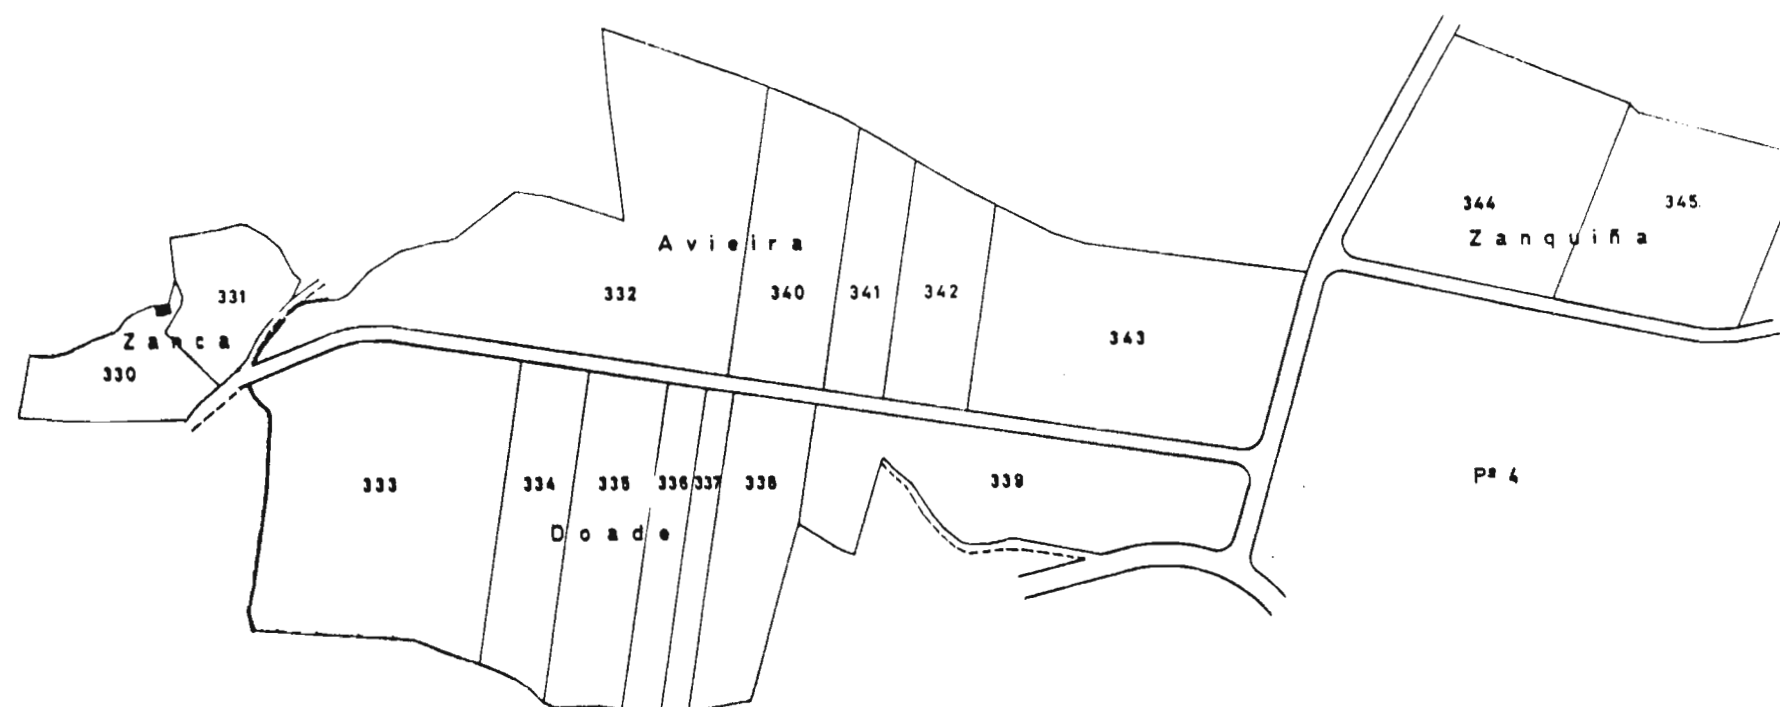

PLANO DE LA ZONA CONCENTRADA DE
SANTIAGO DE PREVEDIÑOS
AYUNTAMIENTO DE TOURO
LA CORUÑA
POLIGONO Nº 4A

ESCALA GRAFICA APROX. 1:3.000

85-11-006

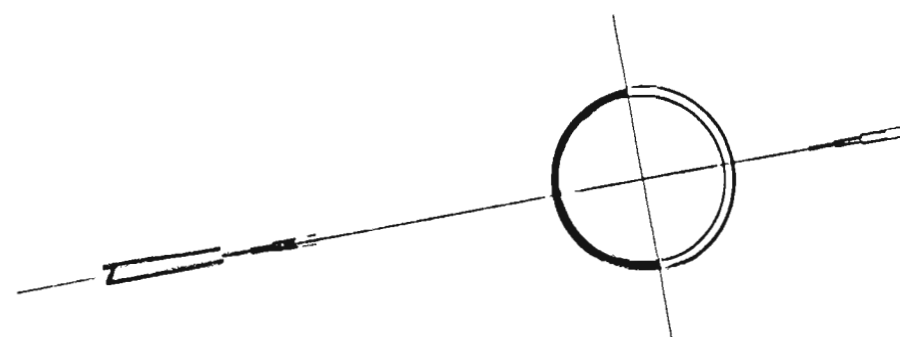

NOTA:
Este plano parcial debe ser desglosado del título
para ser unido a las escrituras en que consten -
las sucesivas transmisiones de la finca.