
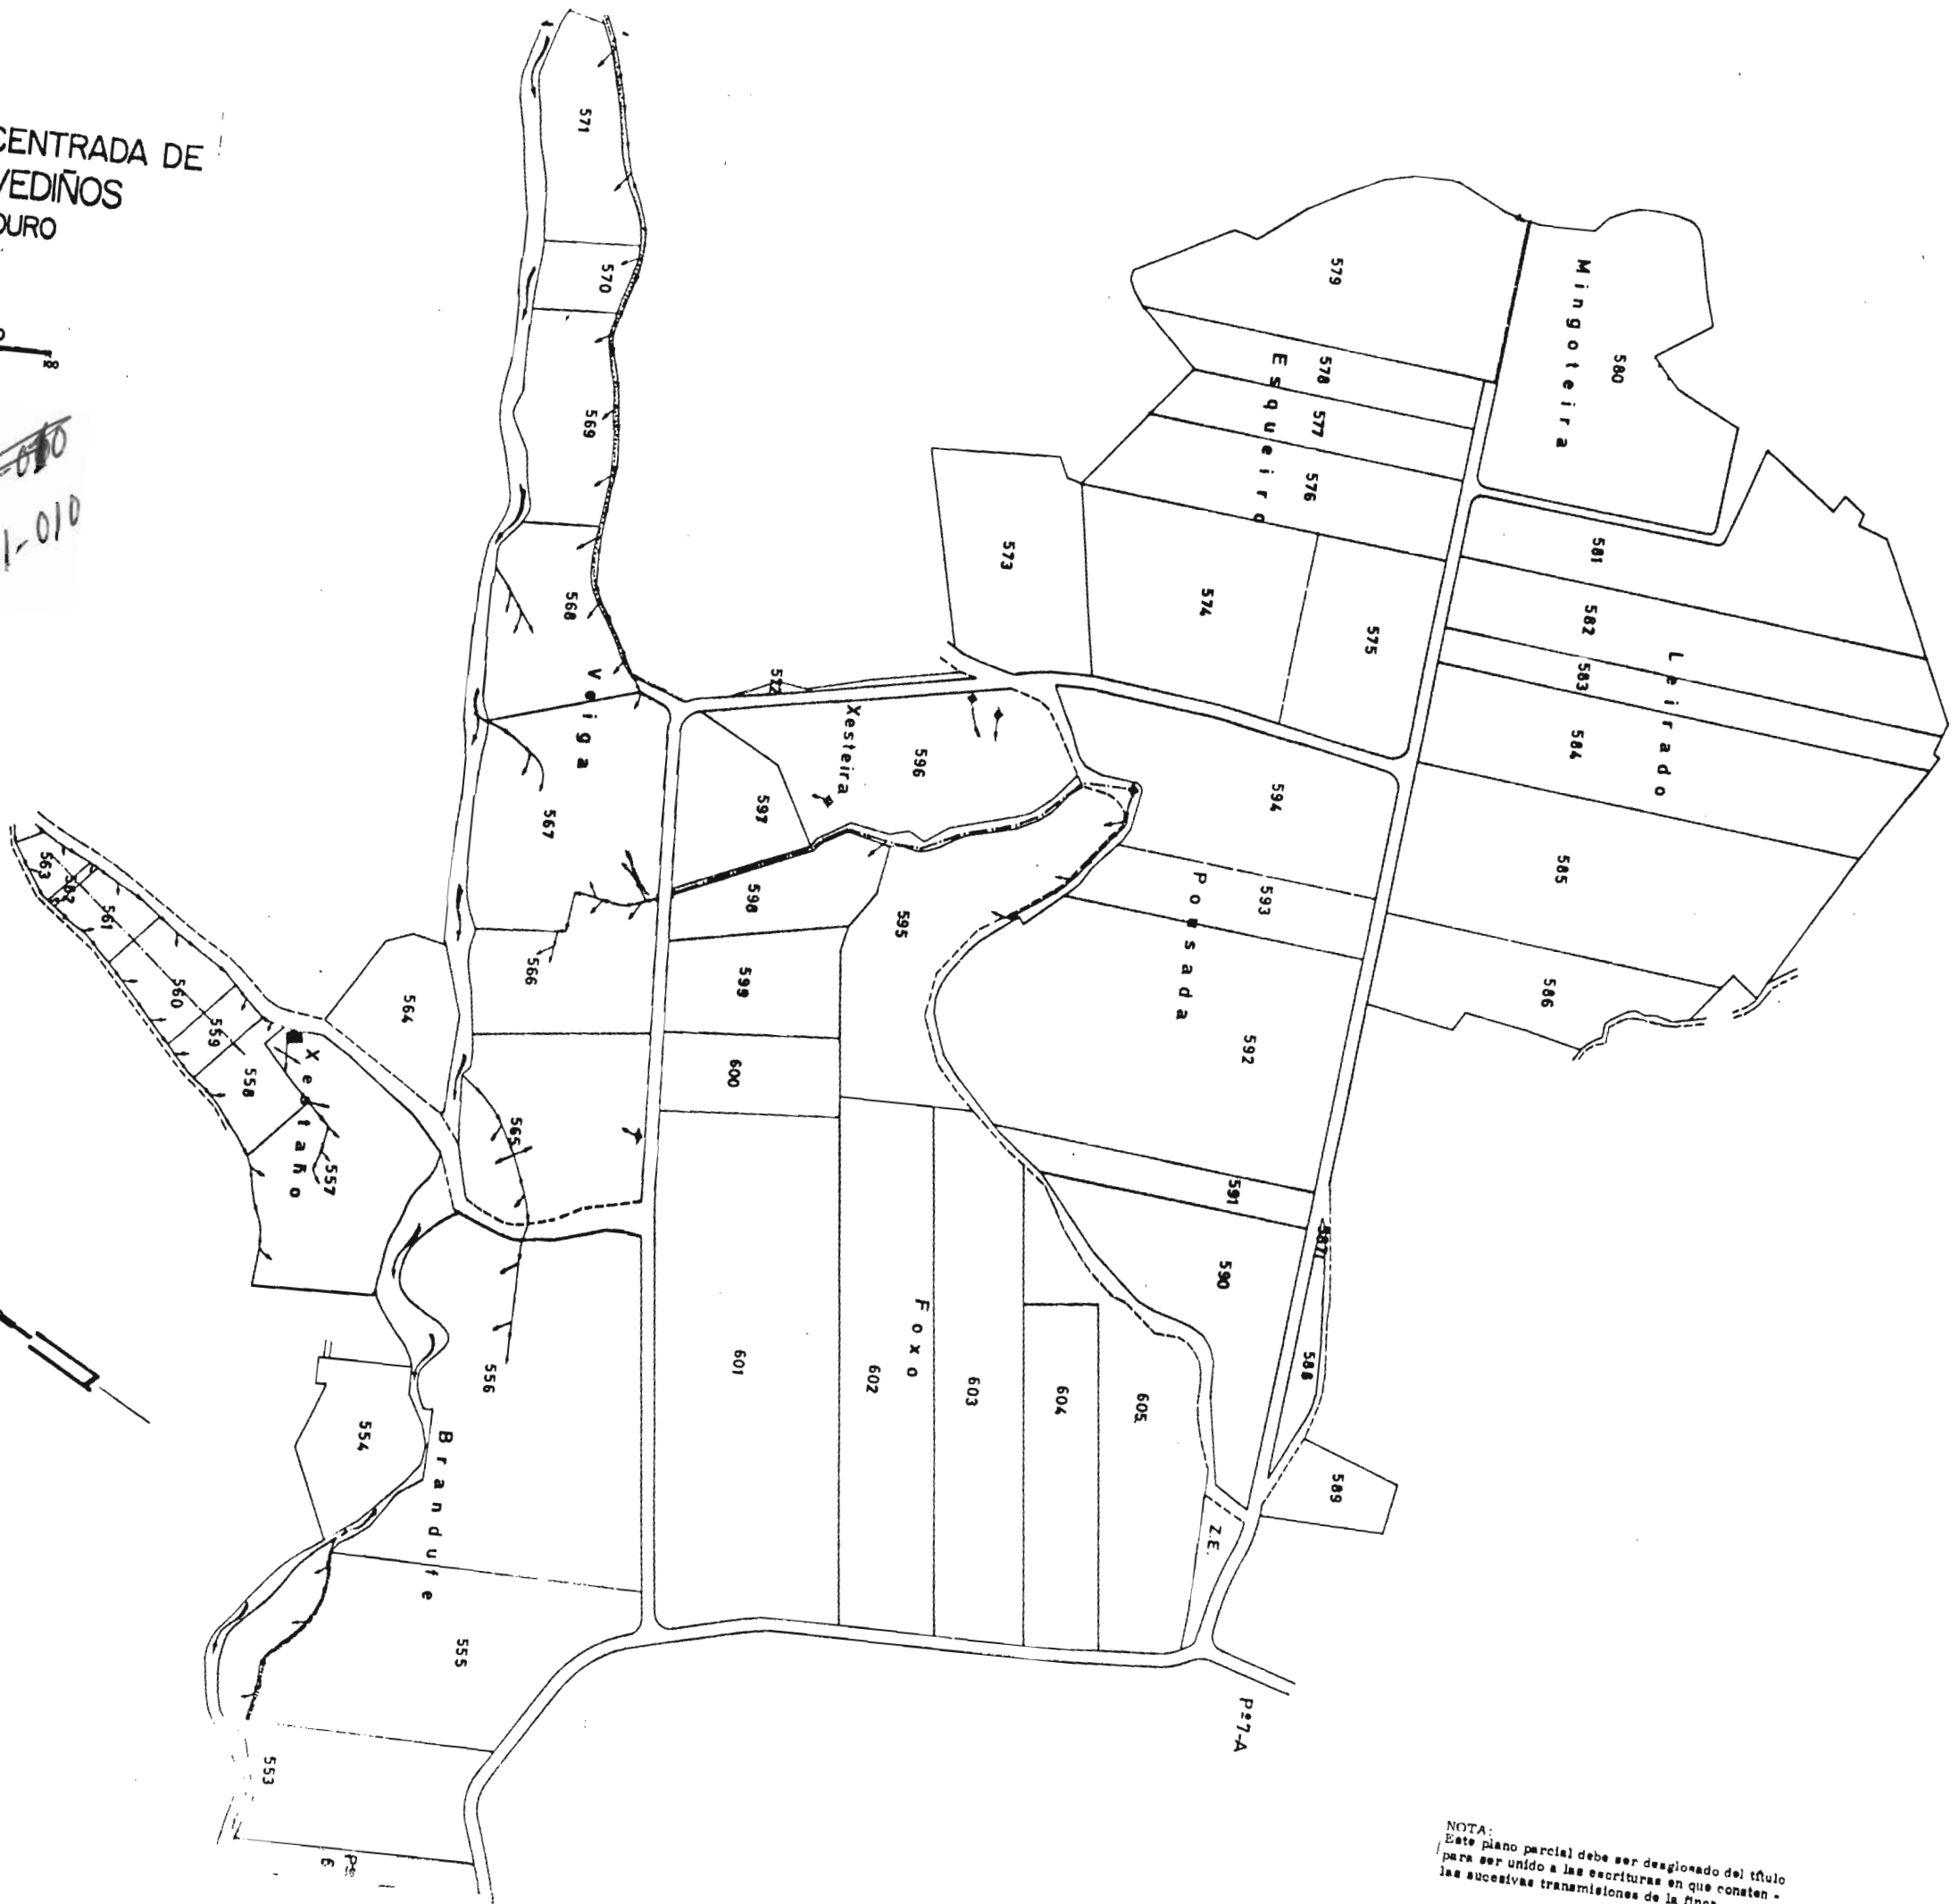


 PLANO DE LA ZONA CONCENTRADA DE
 SANTIAGO DE PREVEDIÑOS
 AYUNTAMIENTO DE TOURO
 LA CORUÑA
 POLIGONO Nº 7

ESCALA GRAFICA APROX. 1:3.000

~~85-11-010~~
 85-11-010

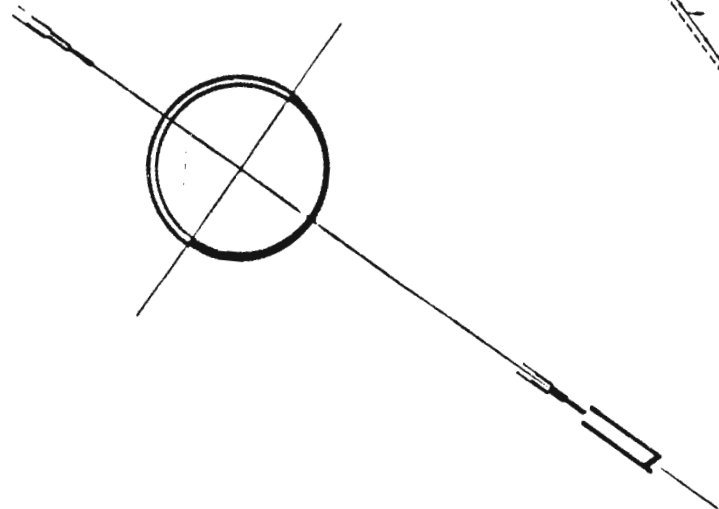

NOTA:
 Este plano parcial debe ser designado del título
 para ser unido a las escrituras en que consten -
 las sucesivas transmisiones de la finca.