


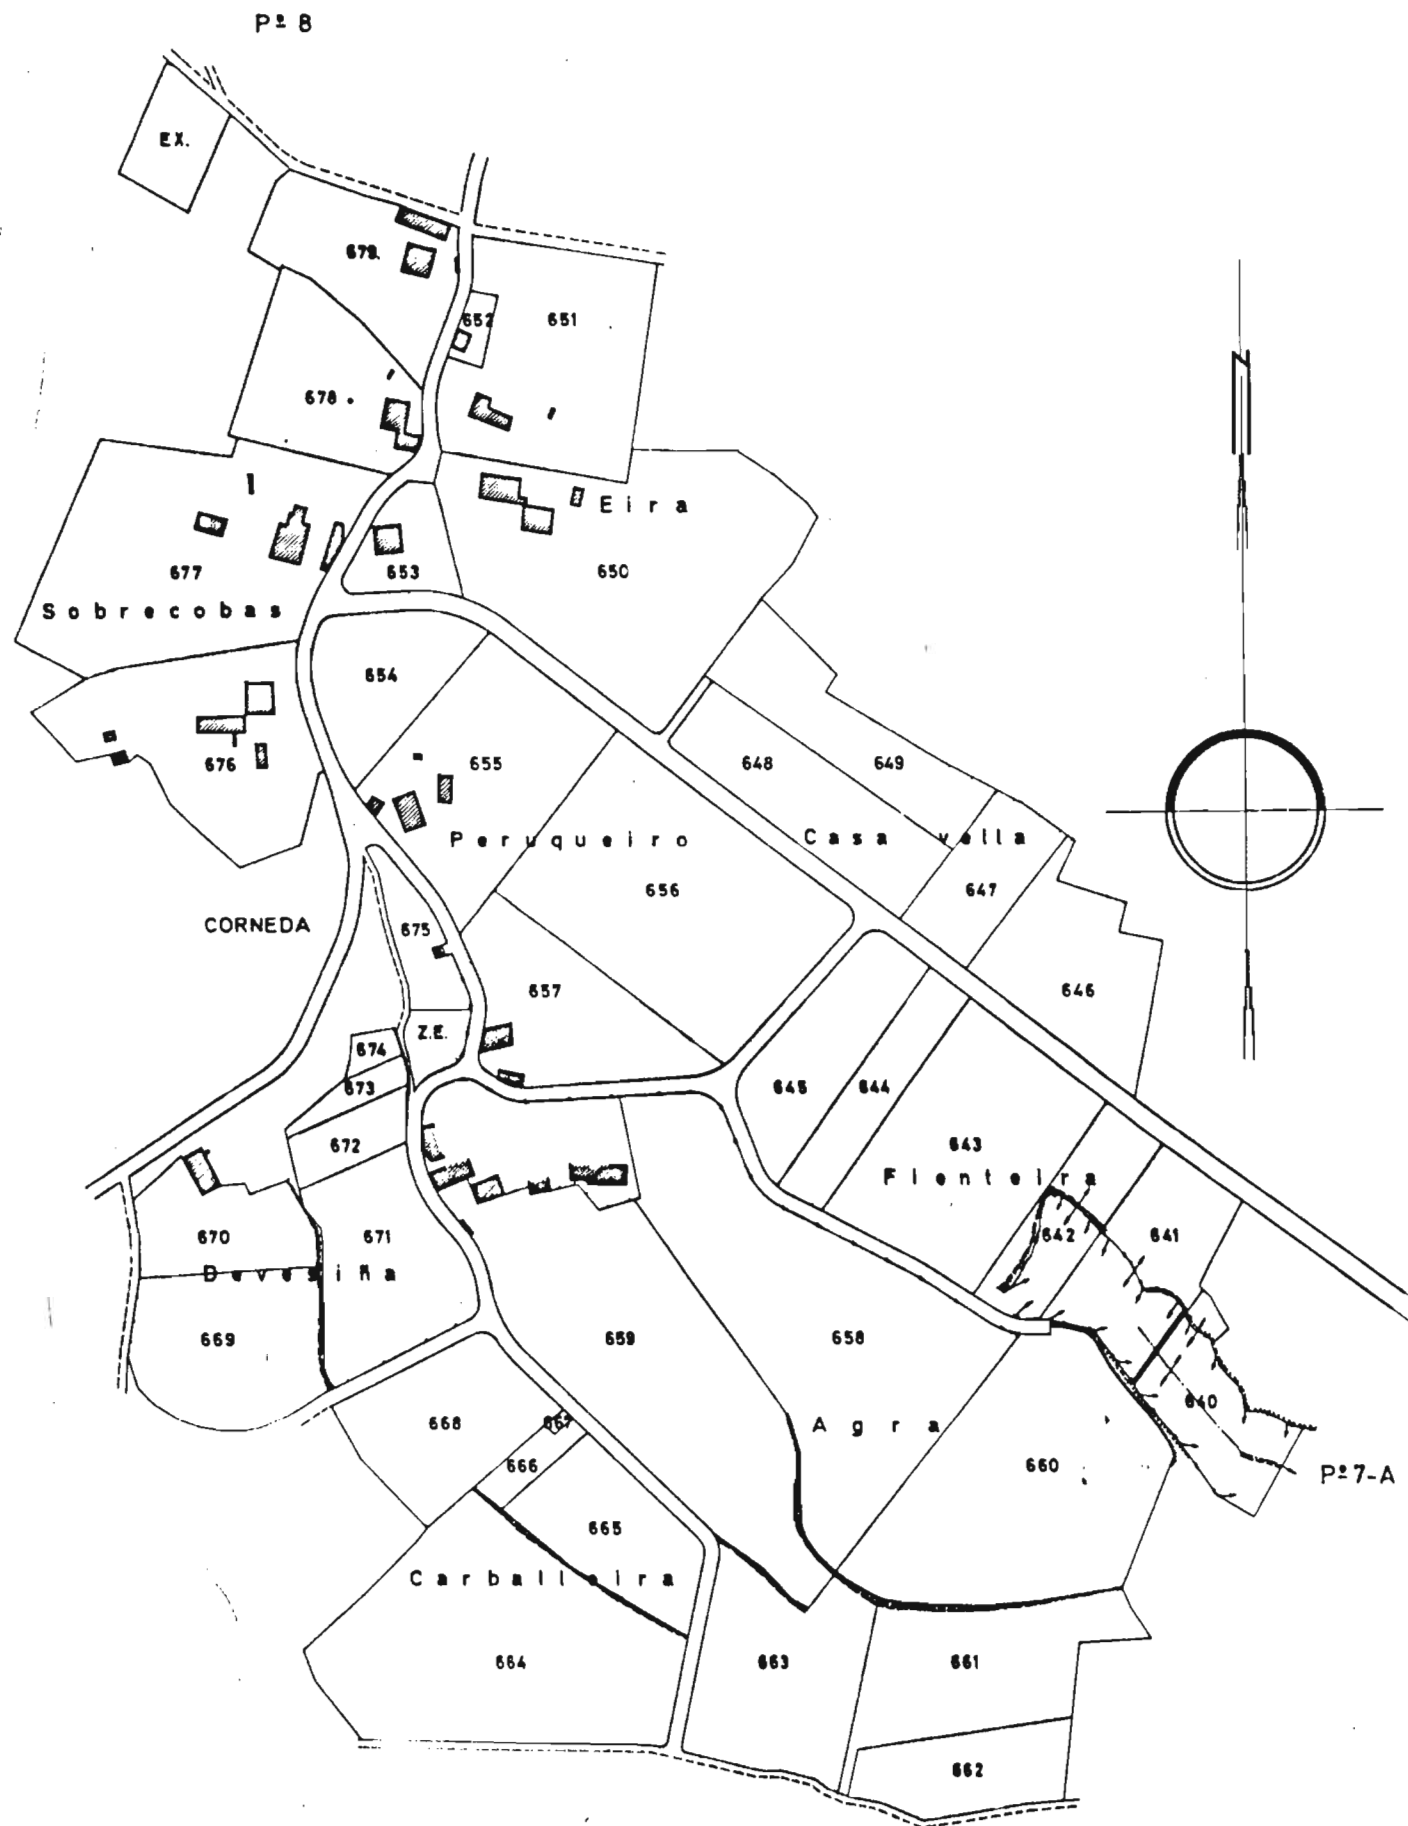

PLANO DE LA ZONA CONCENTRADA DE
SANTIAGO DE PREVEDIÑOS
AYUNTAMIENTO DE TOURO
LA CORUÑA
POLIGONO Nº 9

ESCALA GRAFICA APROX. 1:3.000

85-11-013



NOTA:
Este plano parcial debe ser desglosado del título
para ser unido a las escrituras en que consten
las sucesivas transmisiones de la finca.