



CLASE	CDR
PRIMEIRA	
SEGUNDA	
TERCEIRA	
CUARTA	
QUINTA	
ERA	
ERIAL	
LIBRANA	

L E N D A	
Estuque	Depósito de auga
Municipal	Torre de alta tensión
Fozo	Torre de media tensión
Comuro	Poste
Terrapién	Contador de luz
Murd	Poyato
Carre de grove	Condición subterránea de auga
Sebe	Presa
Carre de encheres	Linte de Parroquia
Valado	Linte Concello
	Linte Provincia
	Terido eléctrico

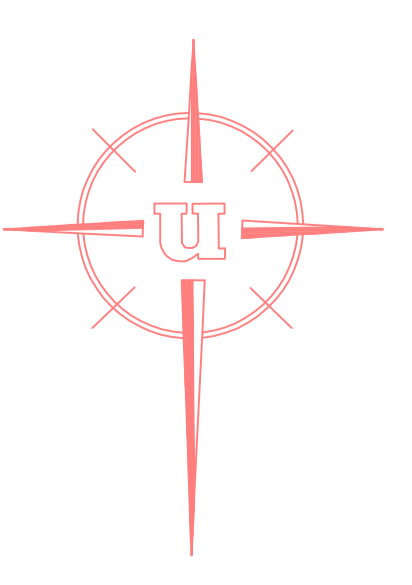

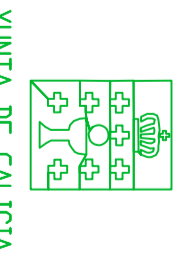

XUNTA DE GALICIA

CONSELLERÍA DE POLÍTICA AGRARIANURRIA E DESARROLLO RURAL


Directión Xeral de Infraestruturas Agrarias

TERMINO OU ZONA: Foxos-Bendado (TOURO)

PROVINCIA: A CORUÑA



ESCALA: 1:1000

DATA: 2005

REALIZADOR: 

CONSERVACIONES:

BASES DEFINITIVAS

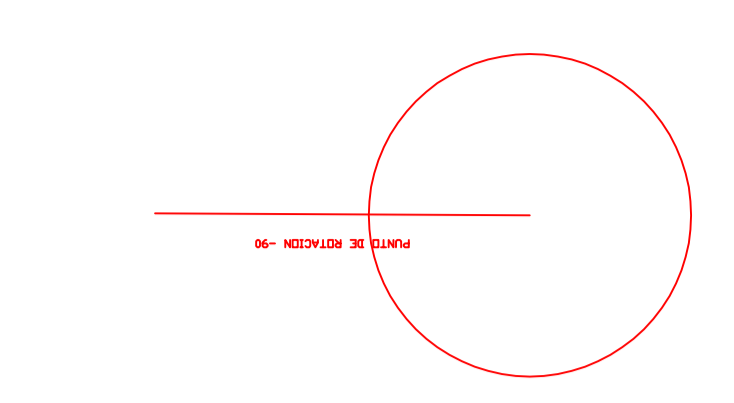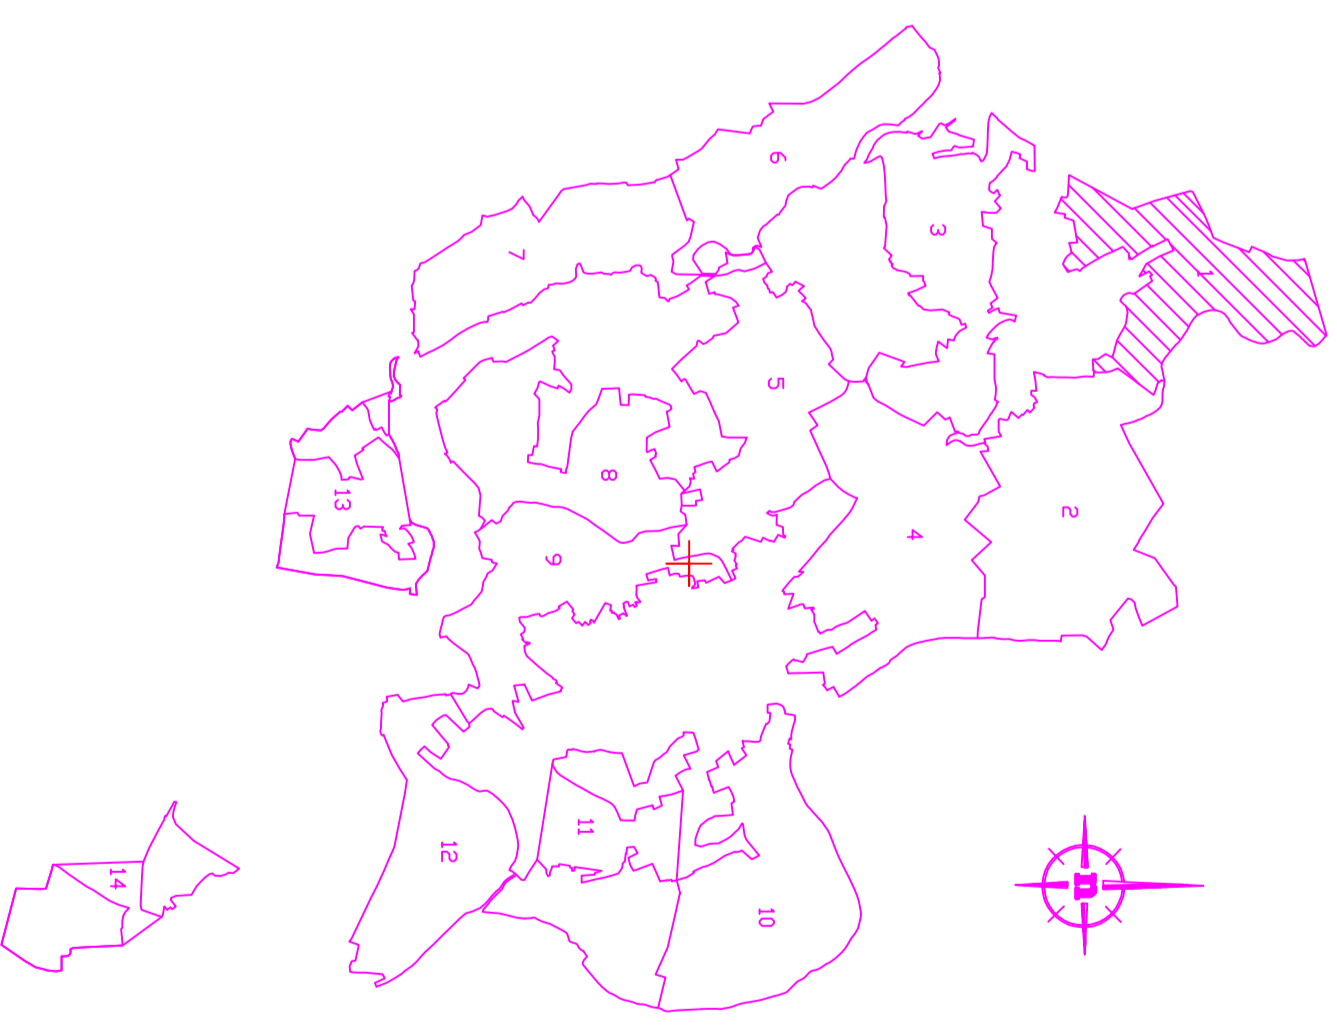

POLIGONO 2

PREVEDINOS +
TERMINO MUNICIPAL DE TOURO

gálico de
PALUDINOS

PREVEDINOS +
TERMINO MUNICIPAL DE TOURO

gálico de
PALUDINOS

PREVEDINOS +
TERMINO MUNICIPAL DE TOURO

gálico de
PALUDINOS