



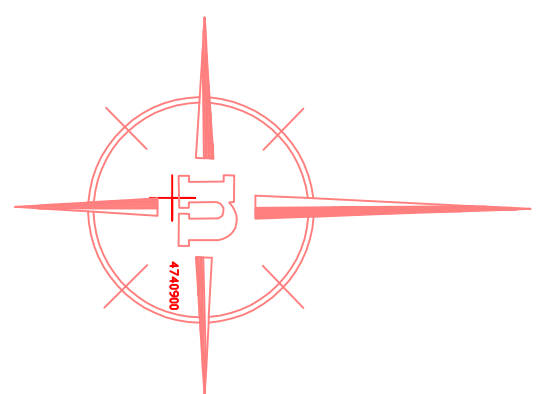

GRATICO DE  
POLIGONOS

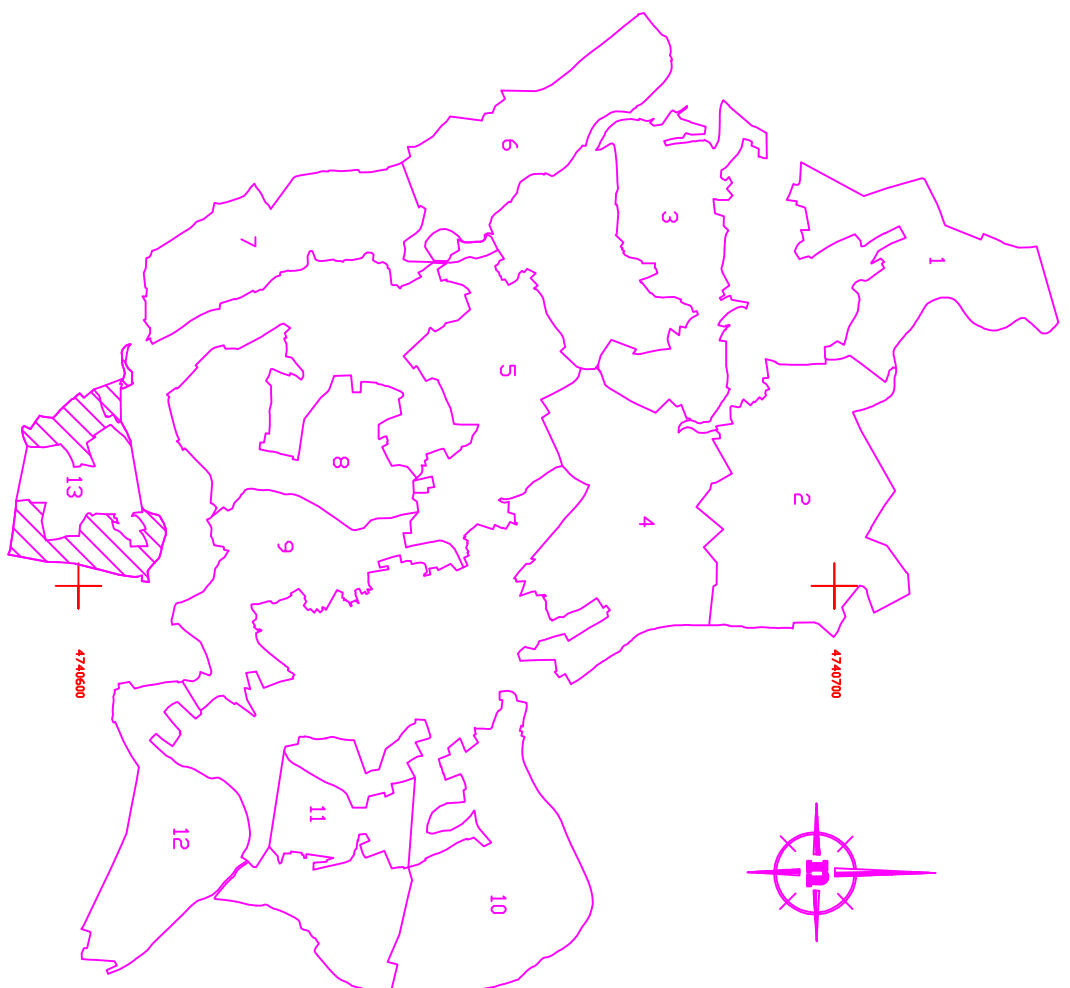

TERMINO MUNICIPAL DE BOQUEIXON

GRATO

TERMINO MUNICIPAL DE TOURO

TERMINO MUNICIPAL DE BOQUEIXON

TERMINO MUNICIPAL DE BOQUEIXON

TERMINO MUNICIPAL DE BOQUEIXON

| CLASE    | COR |
|----------|-----|
| PRIMEIRA |     |
| SEGUNDA  |     |
| TERCEIRA |     |
| CUARTA   |     |
| QUINTA   |     |
| ERA      |     |
| ERIAL    |     |
| BRANCA   |     |

| L E N D A |                  |  |                              |
|-----------|------------------|--|------------------------------|
|           | Estanque         |  | Depósito de auga             |
|           | Monumento        |  | Torre de alta tensión        |
|           | Pazo             |  | Torre de media tensión       |
|           | Conduto          |  | Registo                      |
|           | Terroglon        |  | Condicion subteraneo de auga |
|           | Muro             |  | Presa                        |
|           | Cerre de orrone  |  | Limite de Parroquia          |
|           | Seble            |  | Limite Concello              |
|           | Cerre de urtores |  | Limite Provincial            |
|           | Valado           |  | Tendido electrico            |

CONSELLERÍA DE POLÍTICA AGROALIMENTARIA E DESARROLLO RURAL  
Dirección Xeral de Infraestruturas Agrarias

XUNTA DE GALICIA

XUNTA DE GALICIA

TERMINO DU ZONA Foxos-Bendado (TODOS)

PROVINCIA A CORUÑA ESCALA 1:1000 PAISAJE 13 DATA 2005 REALIZADOR

DESIGNACIONES

BASES DEFINITIVAS