




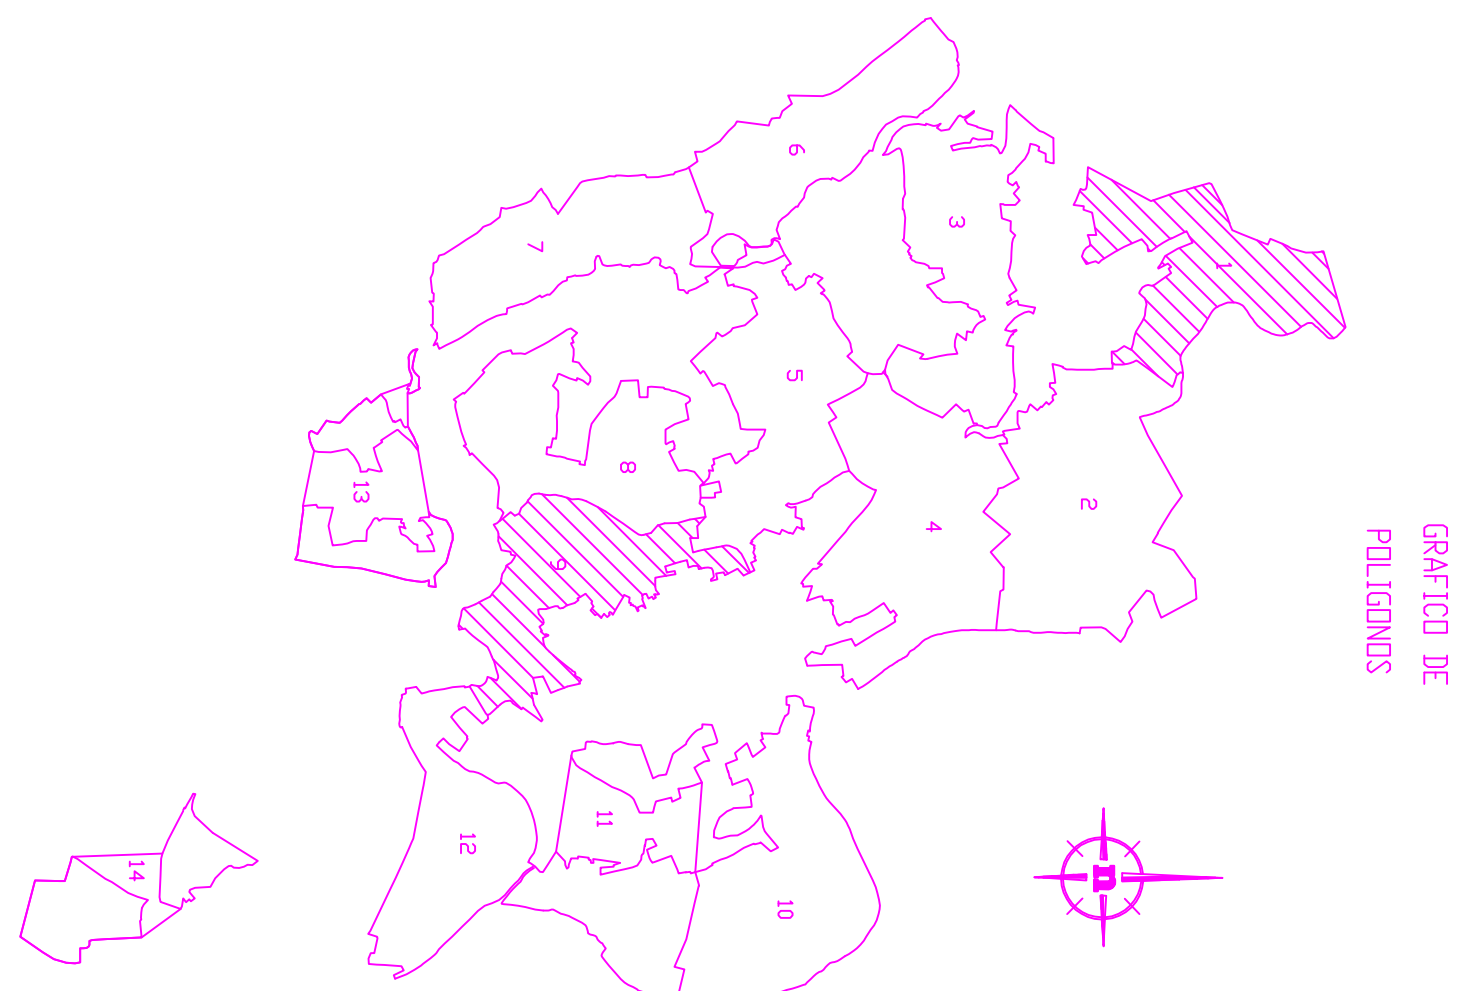

GRATICO DE
POLIGONOS

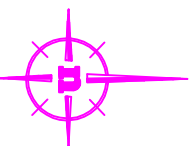


POLIGONO 12

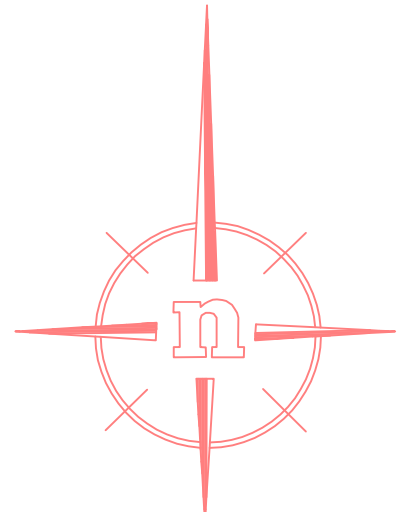

CLASE	CUR
PRIMEIRA	
SEGUNDA	
TERCEIRA	
CUARTA	
QUINTA	
ERA	
ERIAL	
BRANA	

L E N D A			
	Estoque		Depósito de auga
	Monumental		Torre de alta tensión
	Pazo		Torre de medio tensión
	Condado		Registro
	Terroir		Condición subterránea de auga
	Muro		Presa
	Cerre de orne		Limite de Parroquia
	Seitel		Limite Concello
	Cerre de urtunas		Limite Provincia
	Valado		Tendido eléctrico

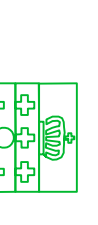

CONSELLERÍA DE POLÍTICA AGROALIMENTAR E DESENVOLVEMENTO RURAL
Dirección Xeral de Infraestruturas Agrarias

TERMINO DO ZONA: Foxos-Bendado (TOURO)

PROVINCIA: A CORUÑA

ESCALA: 1:1000

PAQUETE: 9

DATA: 2005

REALIZADOR: 

DESERVACIÓNS:

BASES DEFINITIVAS