


NOTA:
Este plano parcial débese desglosar do título para ser unido ás escrituras en que constan as sucesivas transmisións da finca.

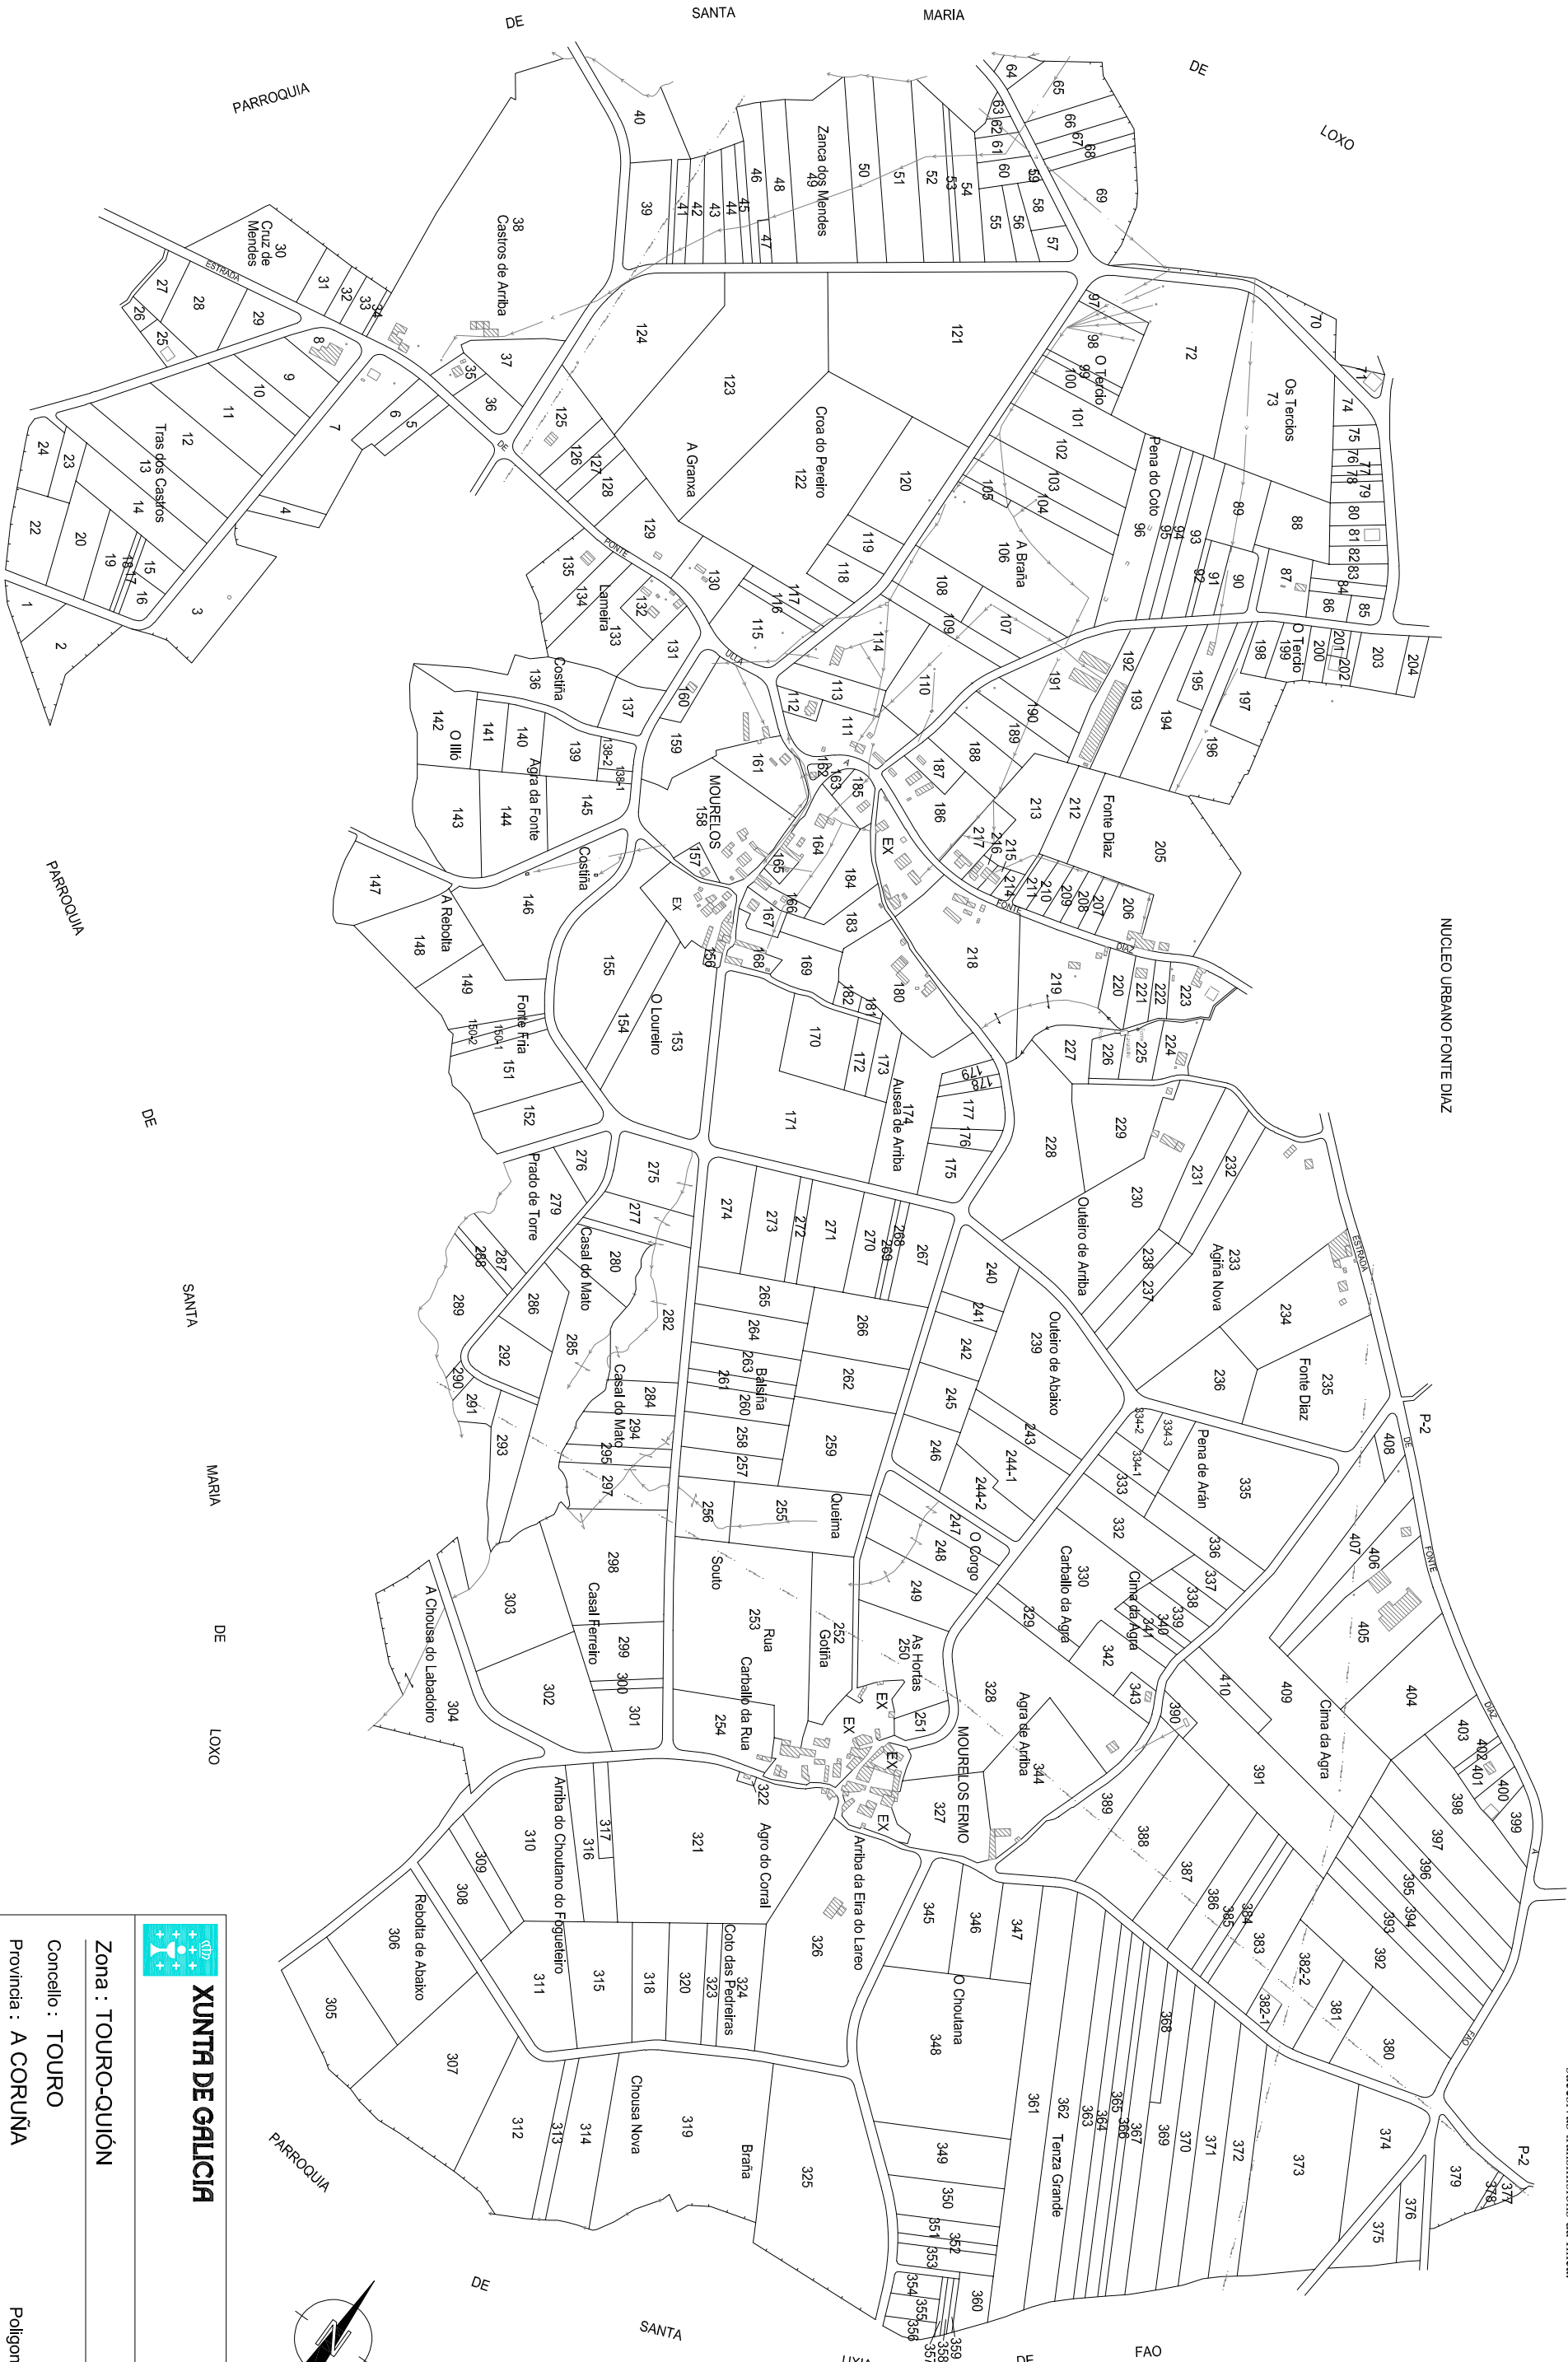

XUNTA DE GALICIA

Zona : TOURO-QUIÓN

Concello : TOURO

Provincia : A CORUÑA

Polígono : 1

ESCALA APROX. 1:6.000