


INSTITUTO NACIONAL DE REFORMA Y DESARROLLO AGARIO

MONZO-RESTANDE (FRAZ)

| | |
|-----------------|----------------|
| ZONA Y ANEXOS | LA OROURIA |
| PROVINCIA | LA OROURIA |
| ESCALA APROX | 1:8.000 |
| FECHA DEL PLANO | Diciembre 1975 |
| REALIZADOR | L3 |
| REVISOR | |
| FECHA DEL PLANO | Diciembre 1975 |
| CONSERVACIONES | |

NOTA:
Este plano parcelal debe ser desglosado del título para ser unido a las escrituras en que consten las sucesivas transmisiones de la finca.

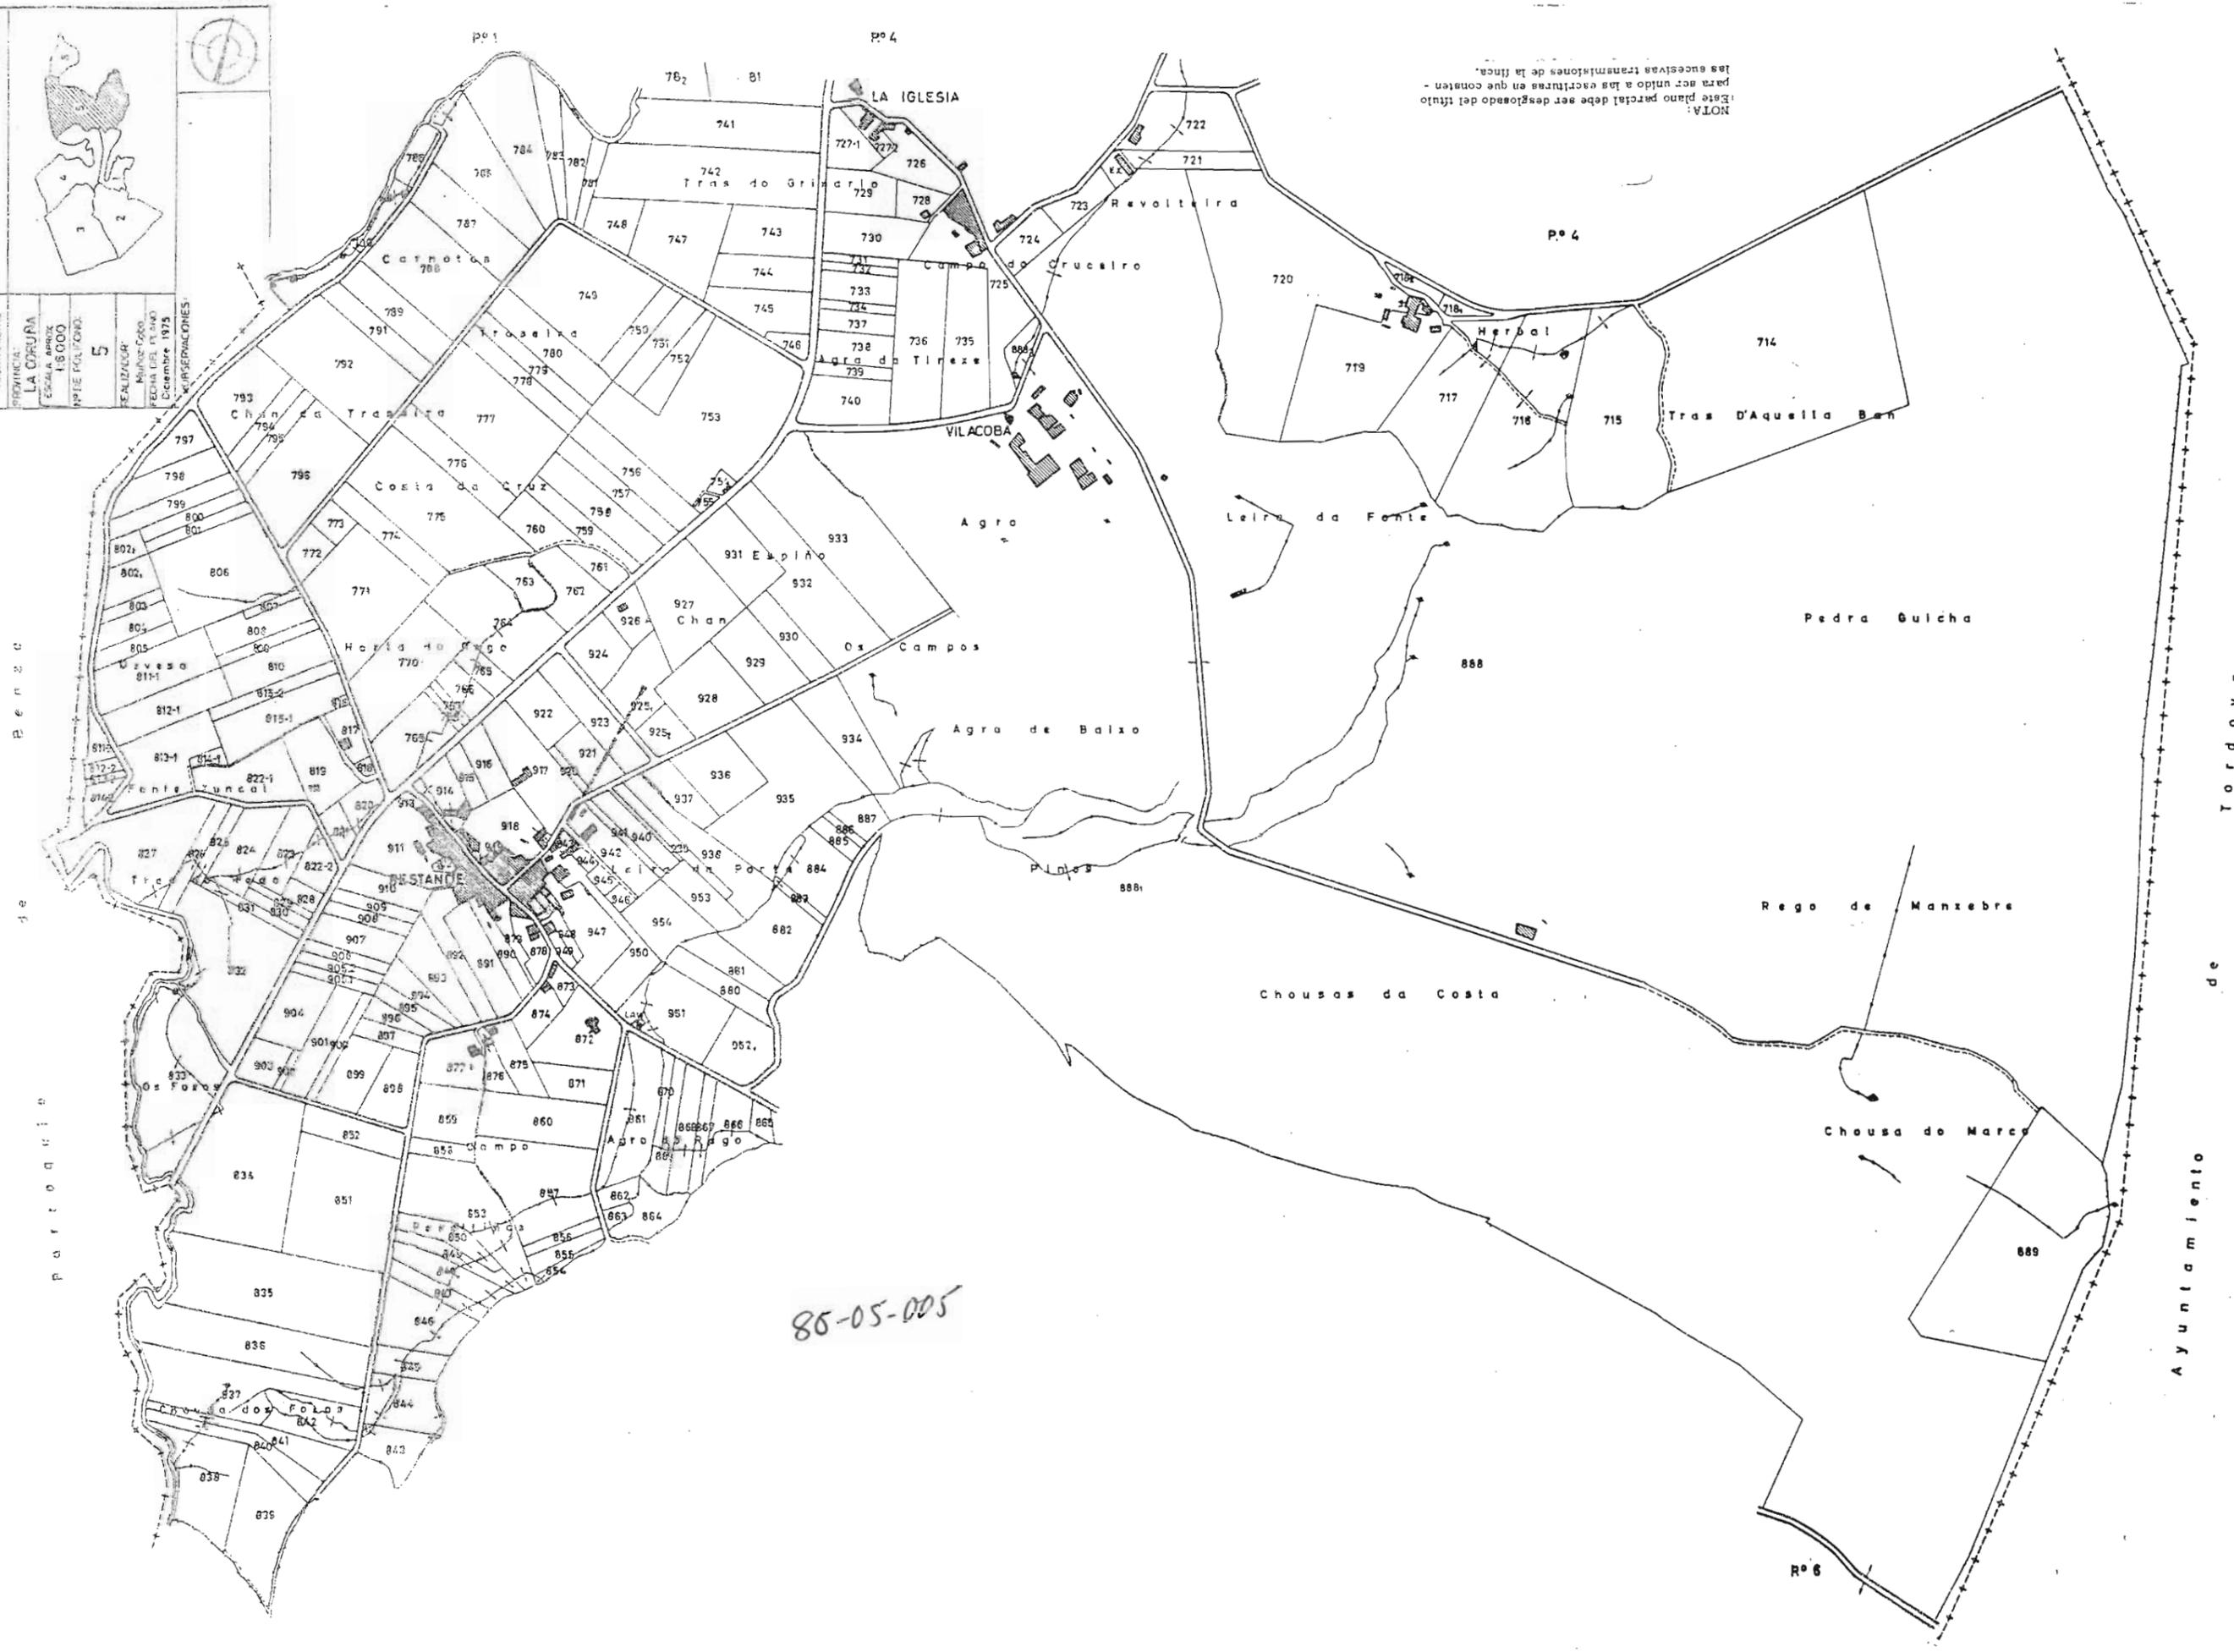

80-05-005

Pº 6