

Zona: **SAN JUAN DE CAMPO**


Concello: **Trazo**

Provincia: **A Coruña**

Polígono **2**

ESCALA APROXI. 1: 6.000

86-02-002

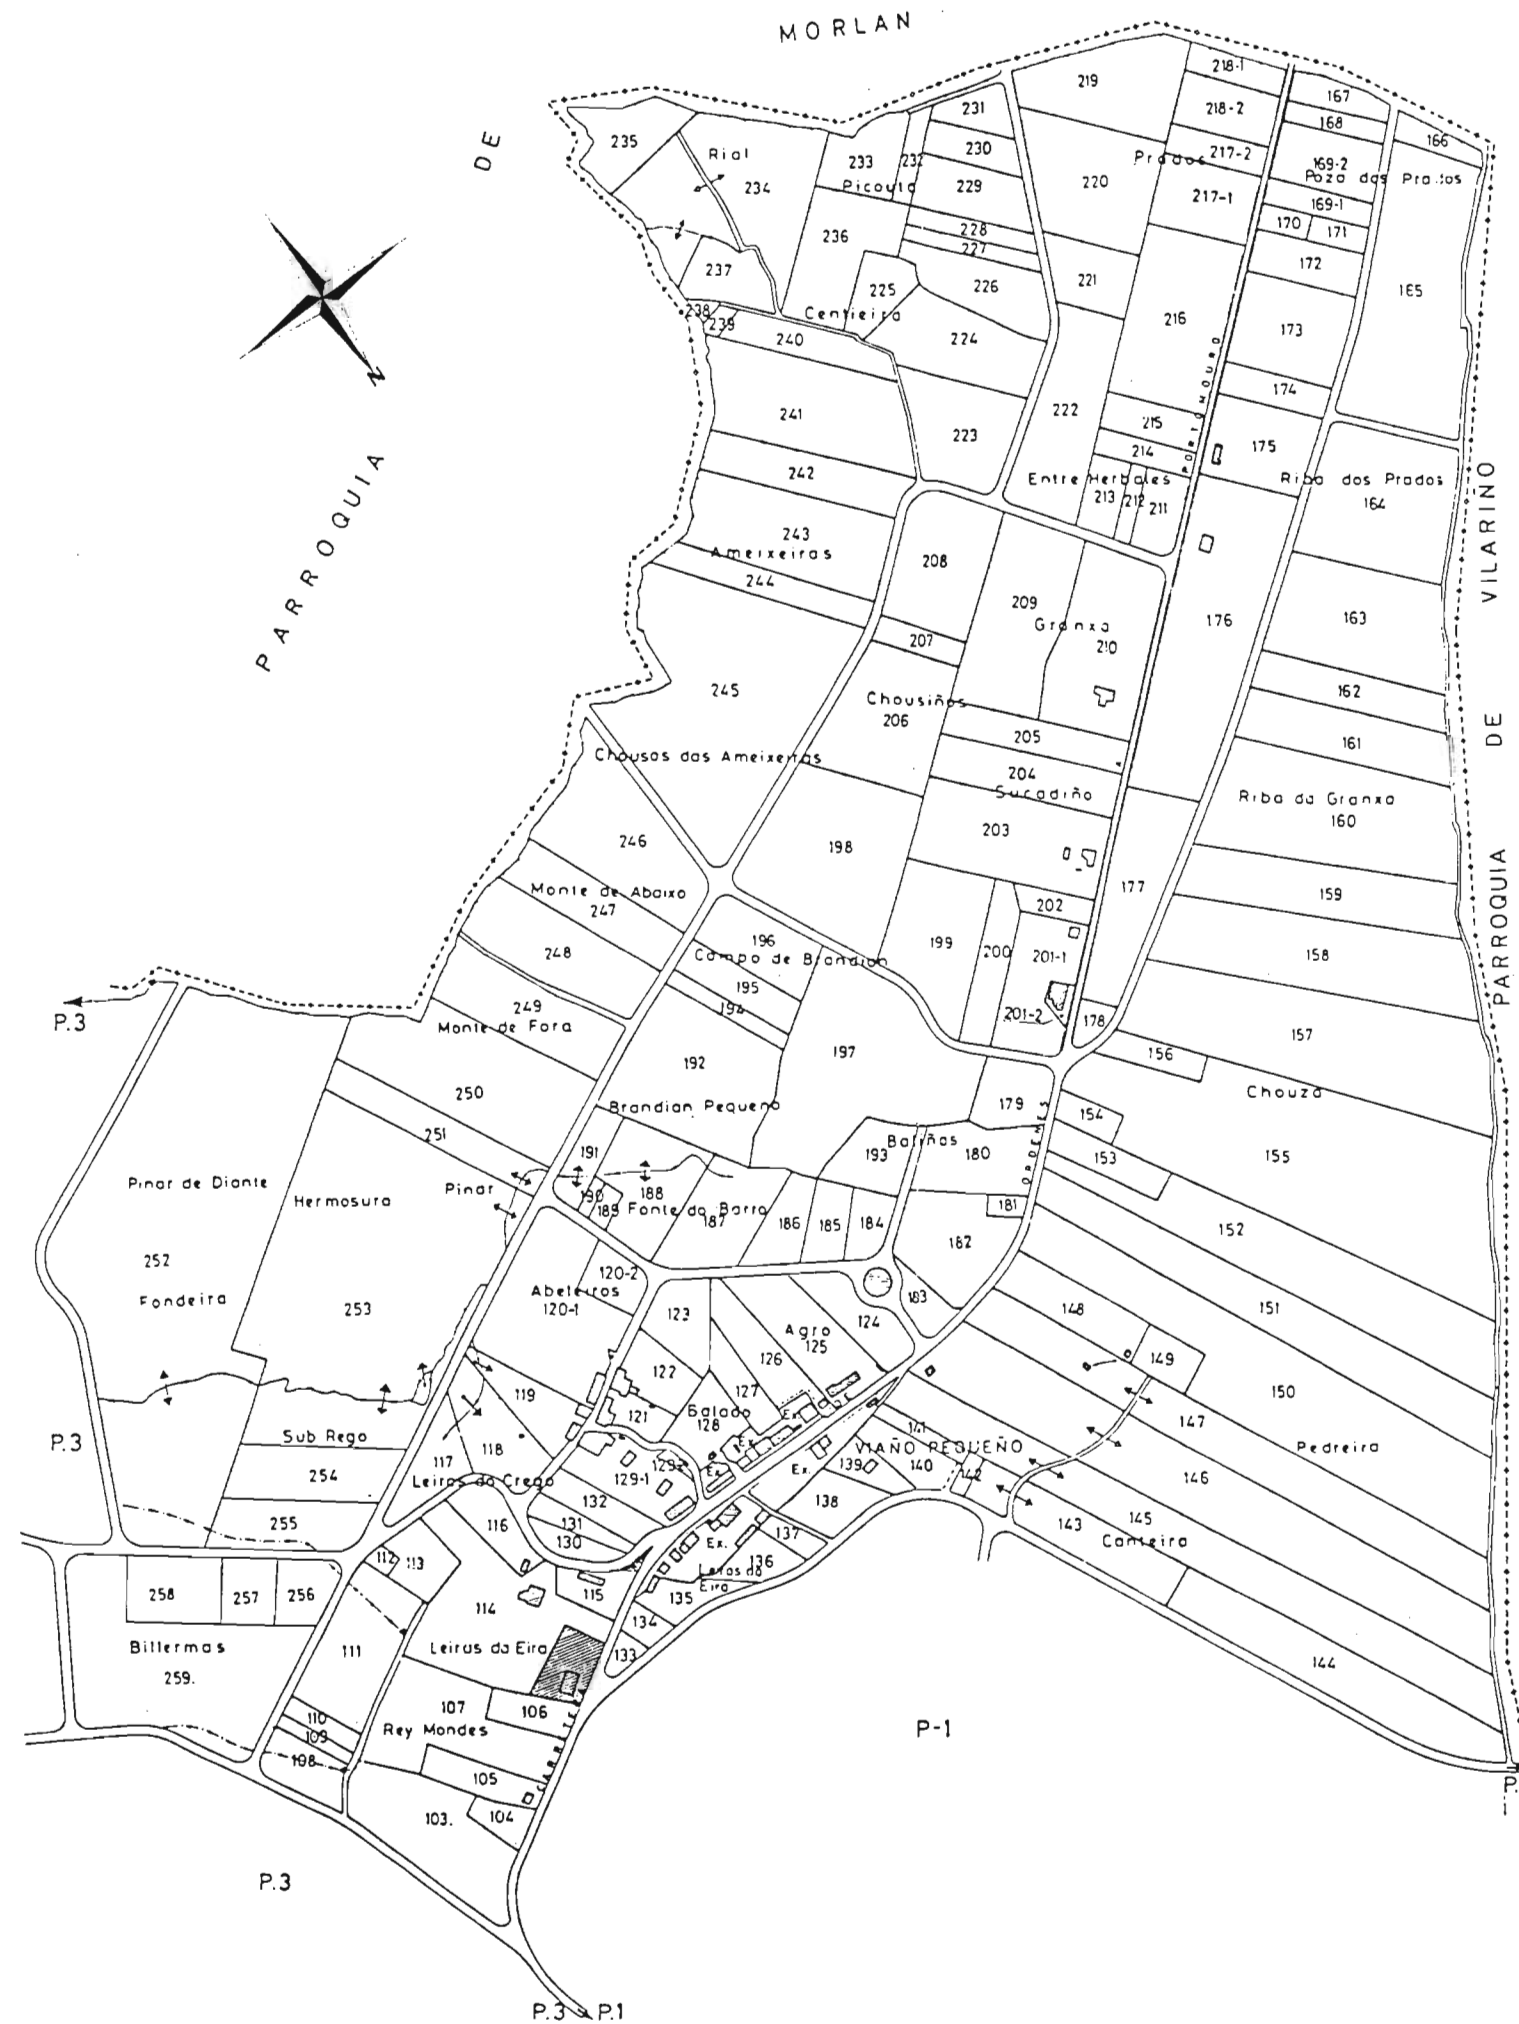

NOTA:

Este plano parcial débese desglosar do título para ser unido ás escrituras en que consten as sucesivas transmisións da finca.