

Zona: **SAN JUAN DE CAMPO**


Concello: **Trazo**

Provincia: **A Coruña**

Polígono: 4

ESCALA APROX. 1: 6000

86-02-004

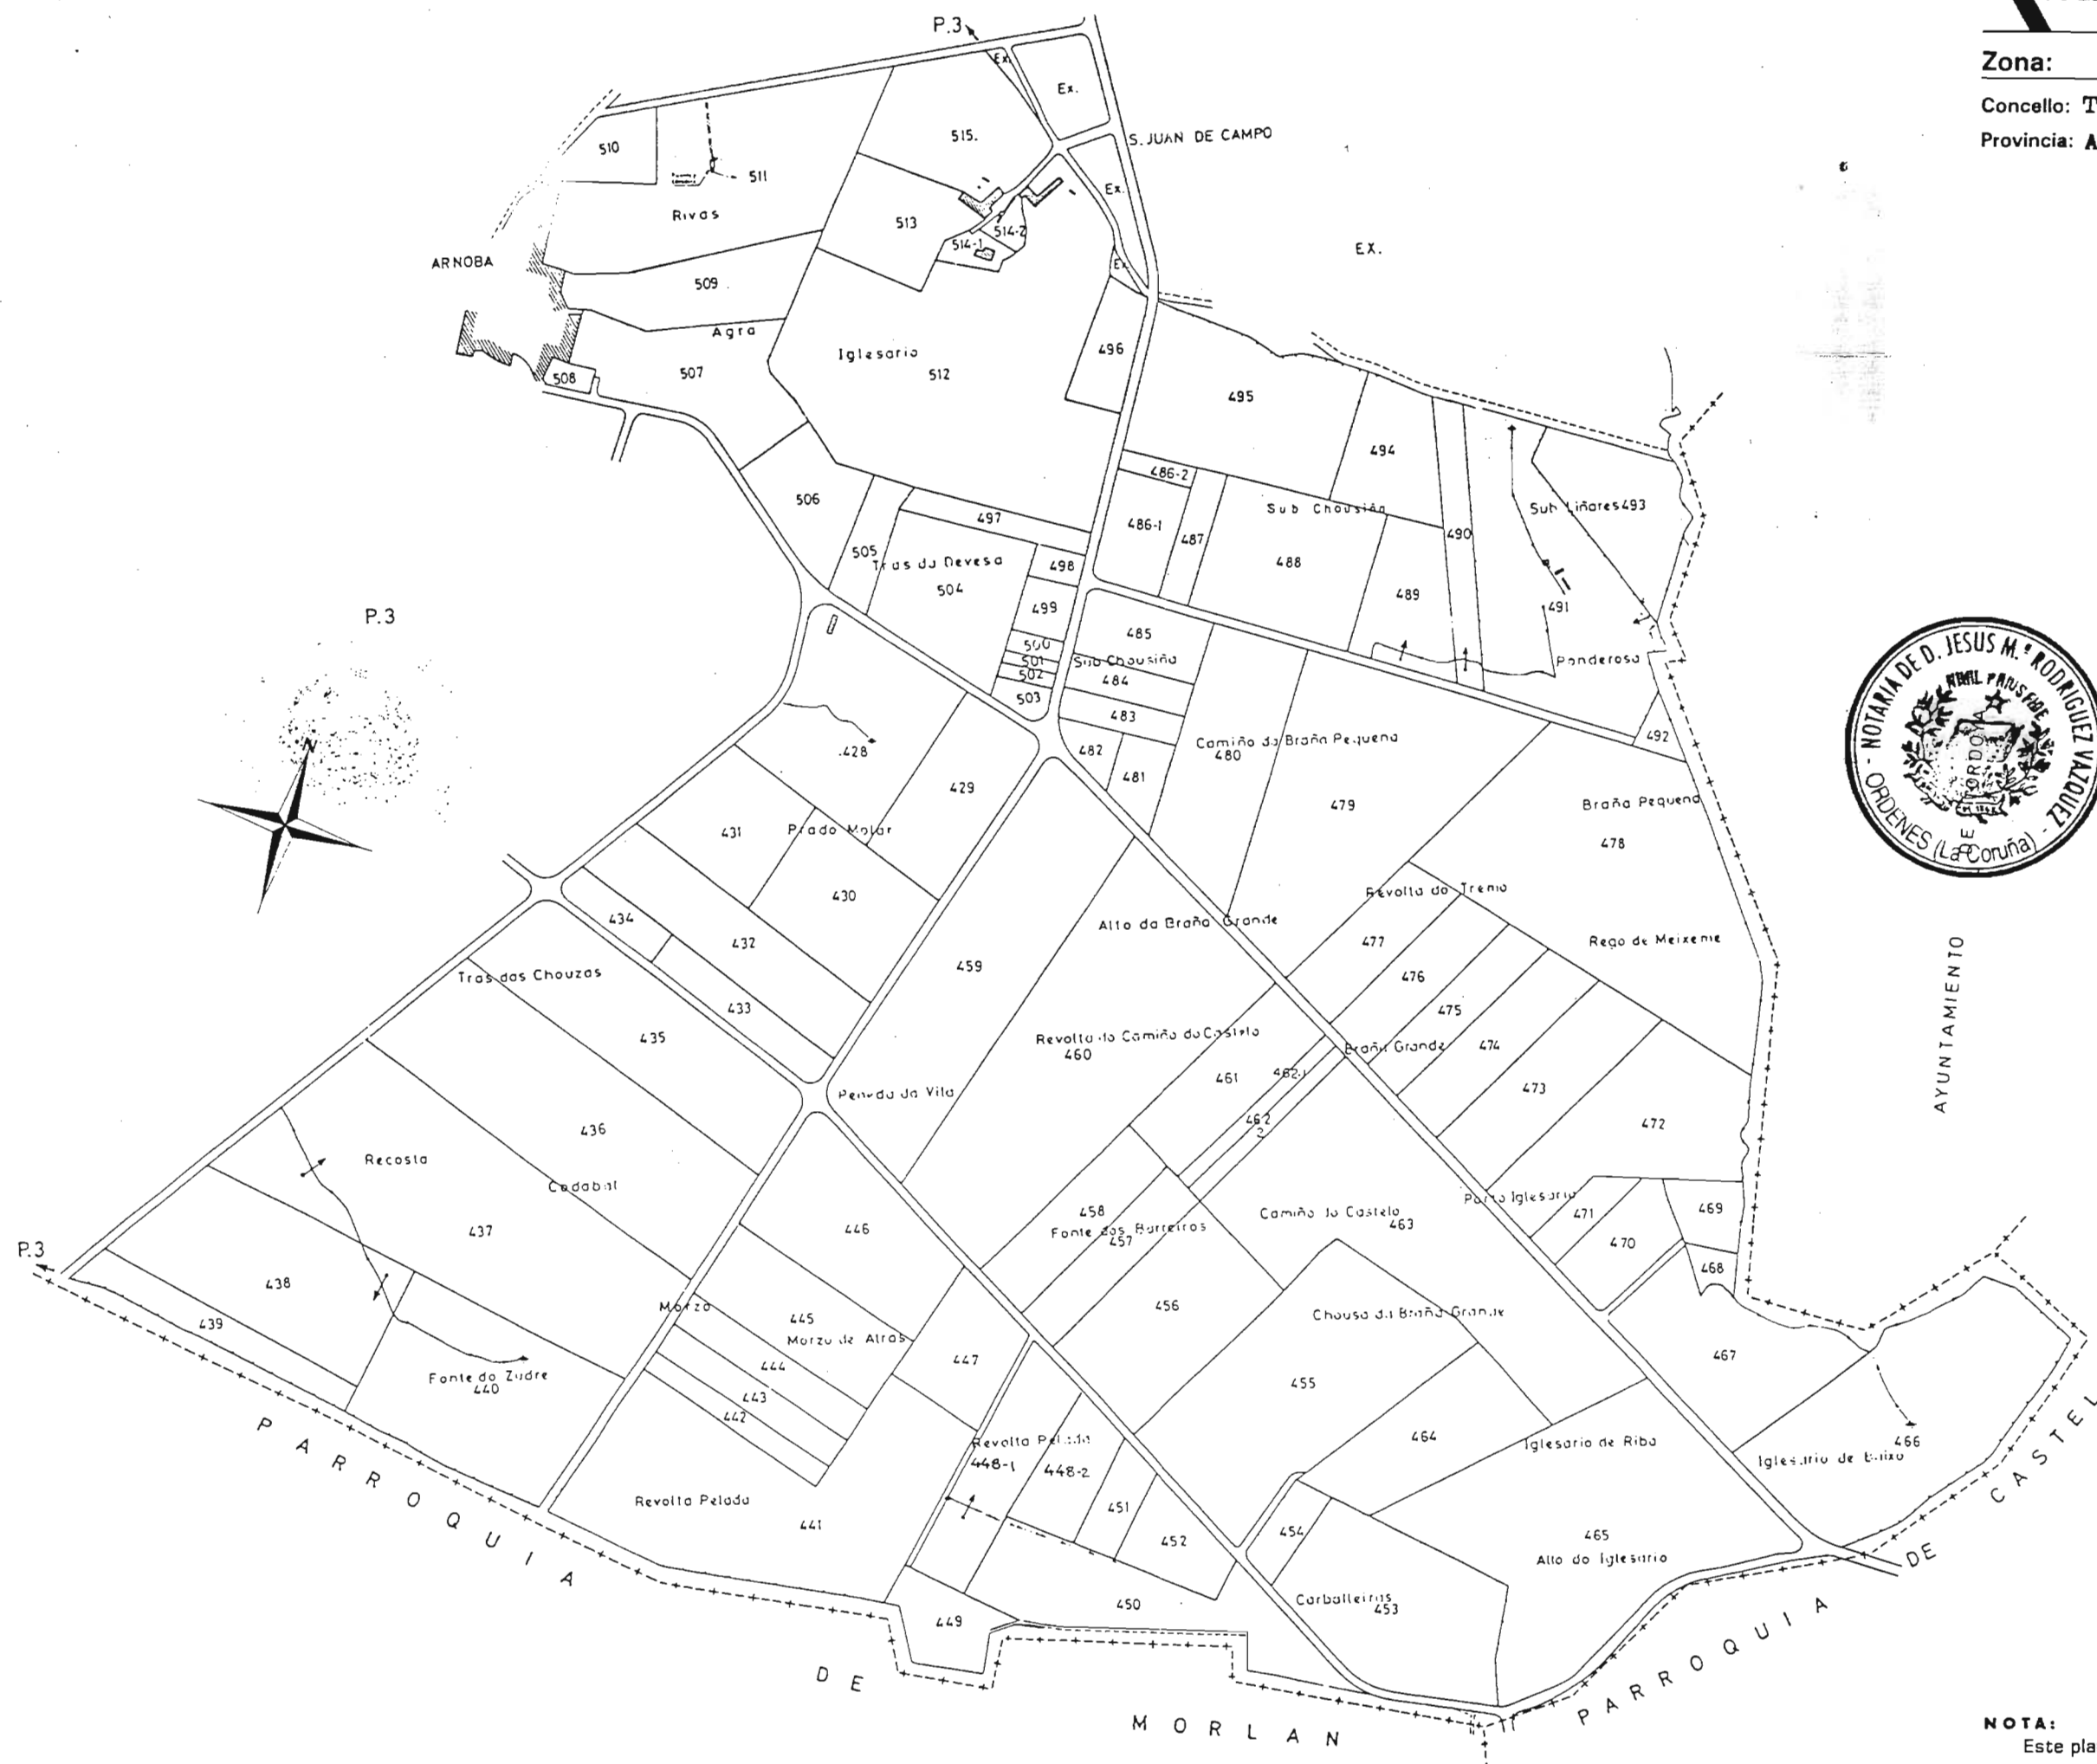

AYUNTAMIENTO

NOTA:
Este plano parcial débese desglosar do título para ser unido ás escrituras en que consten as sucesivas transmisións da finca.