


NOTA:
Este plano parcial débese desglosar do título para ser unido ás escrituras en que consten as sucesivas transmisións da finca.

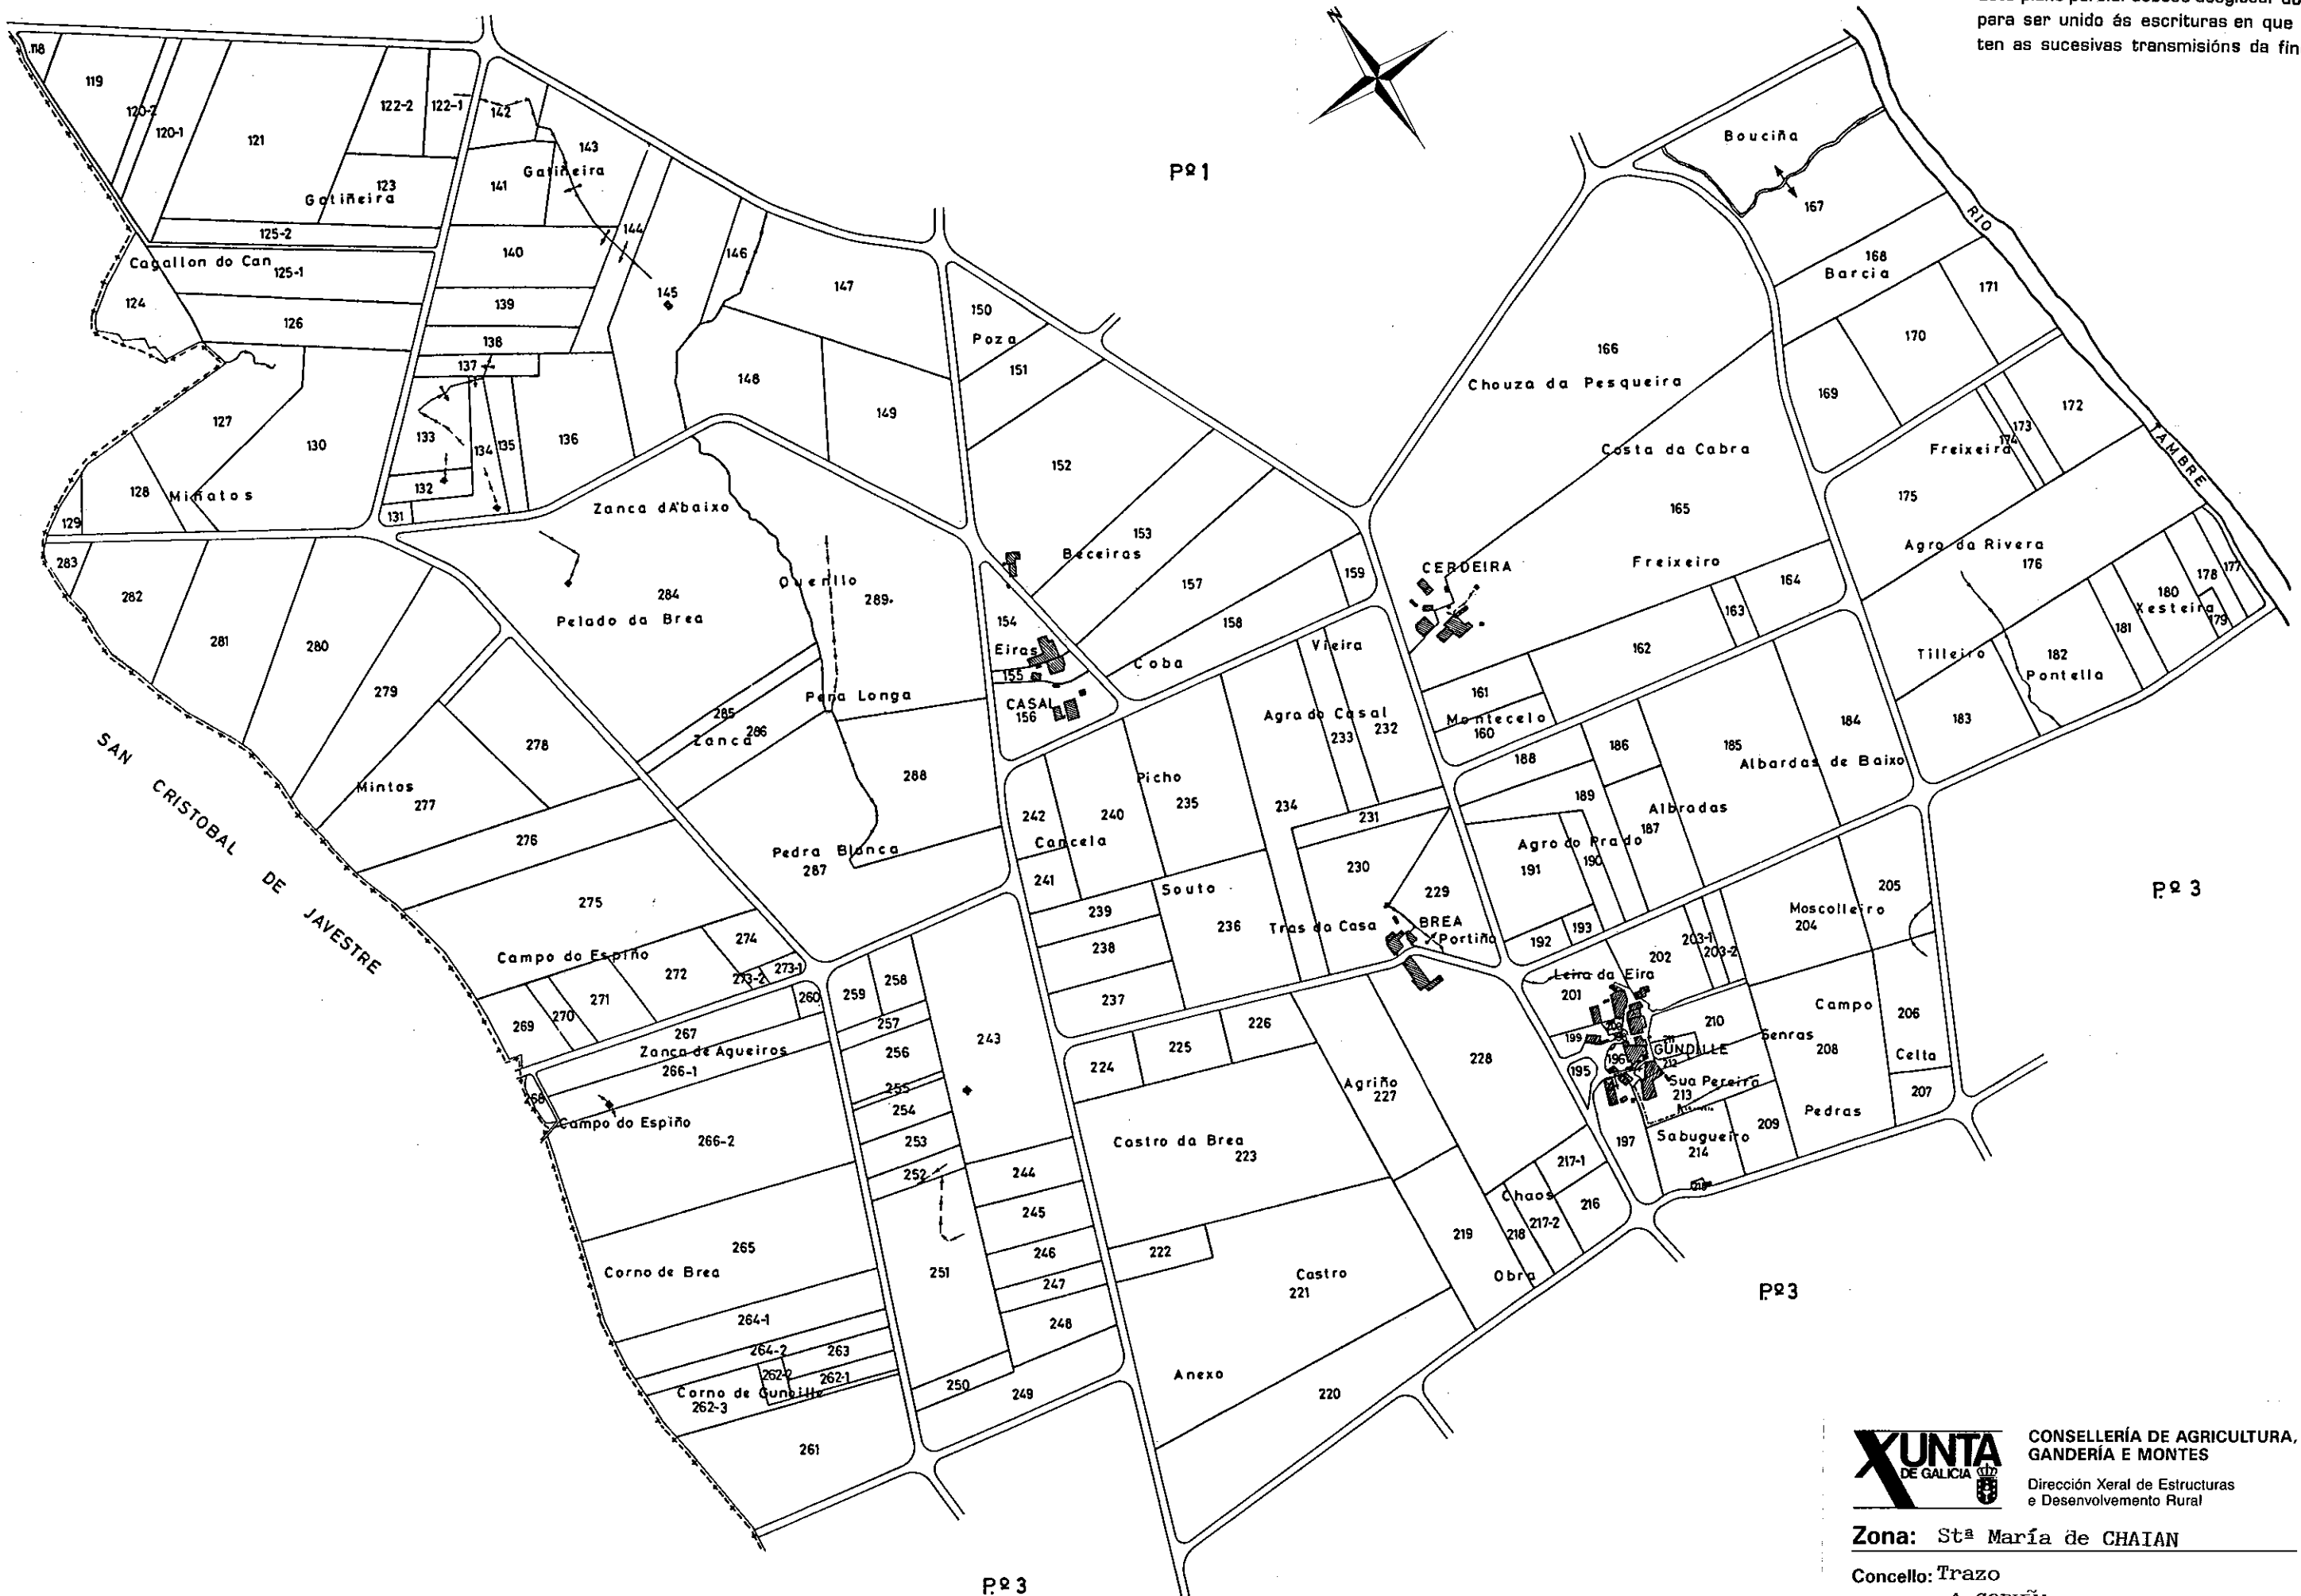

CONSELLERÍA DE AGRICULTURA,
GANDERÍA E MONTES
Dirección Xeral de Estructuras
e Desenvolvemento Rural

Zona: Stª María de CHAIAN

Concello: Trazo

Provincia: A CORUÑA

Polígono 2

ESCALA APROXI. 1: 6.000