


NOTA:

Este plano parcial débese desglosar do título para ser unido ás escrituras en que consten as sucesivas transmisións da finca.

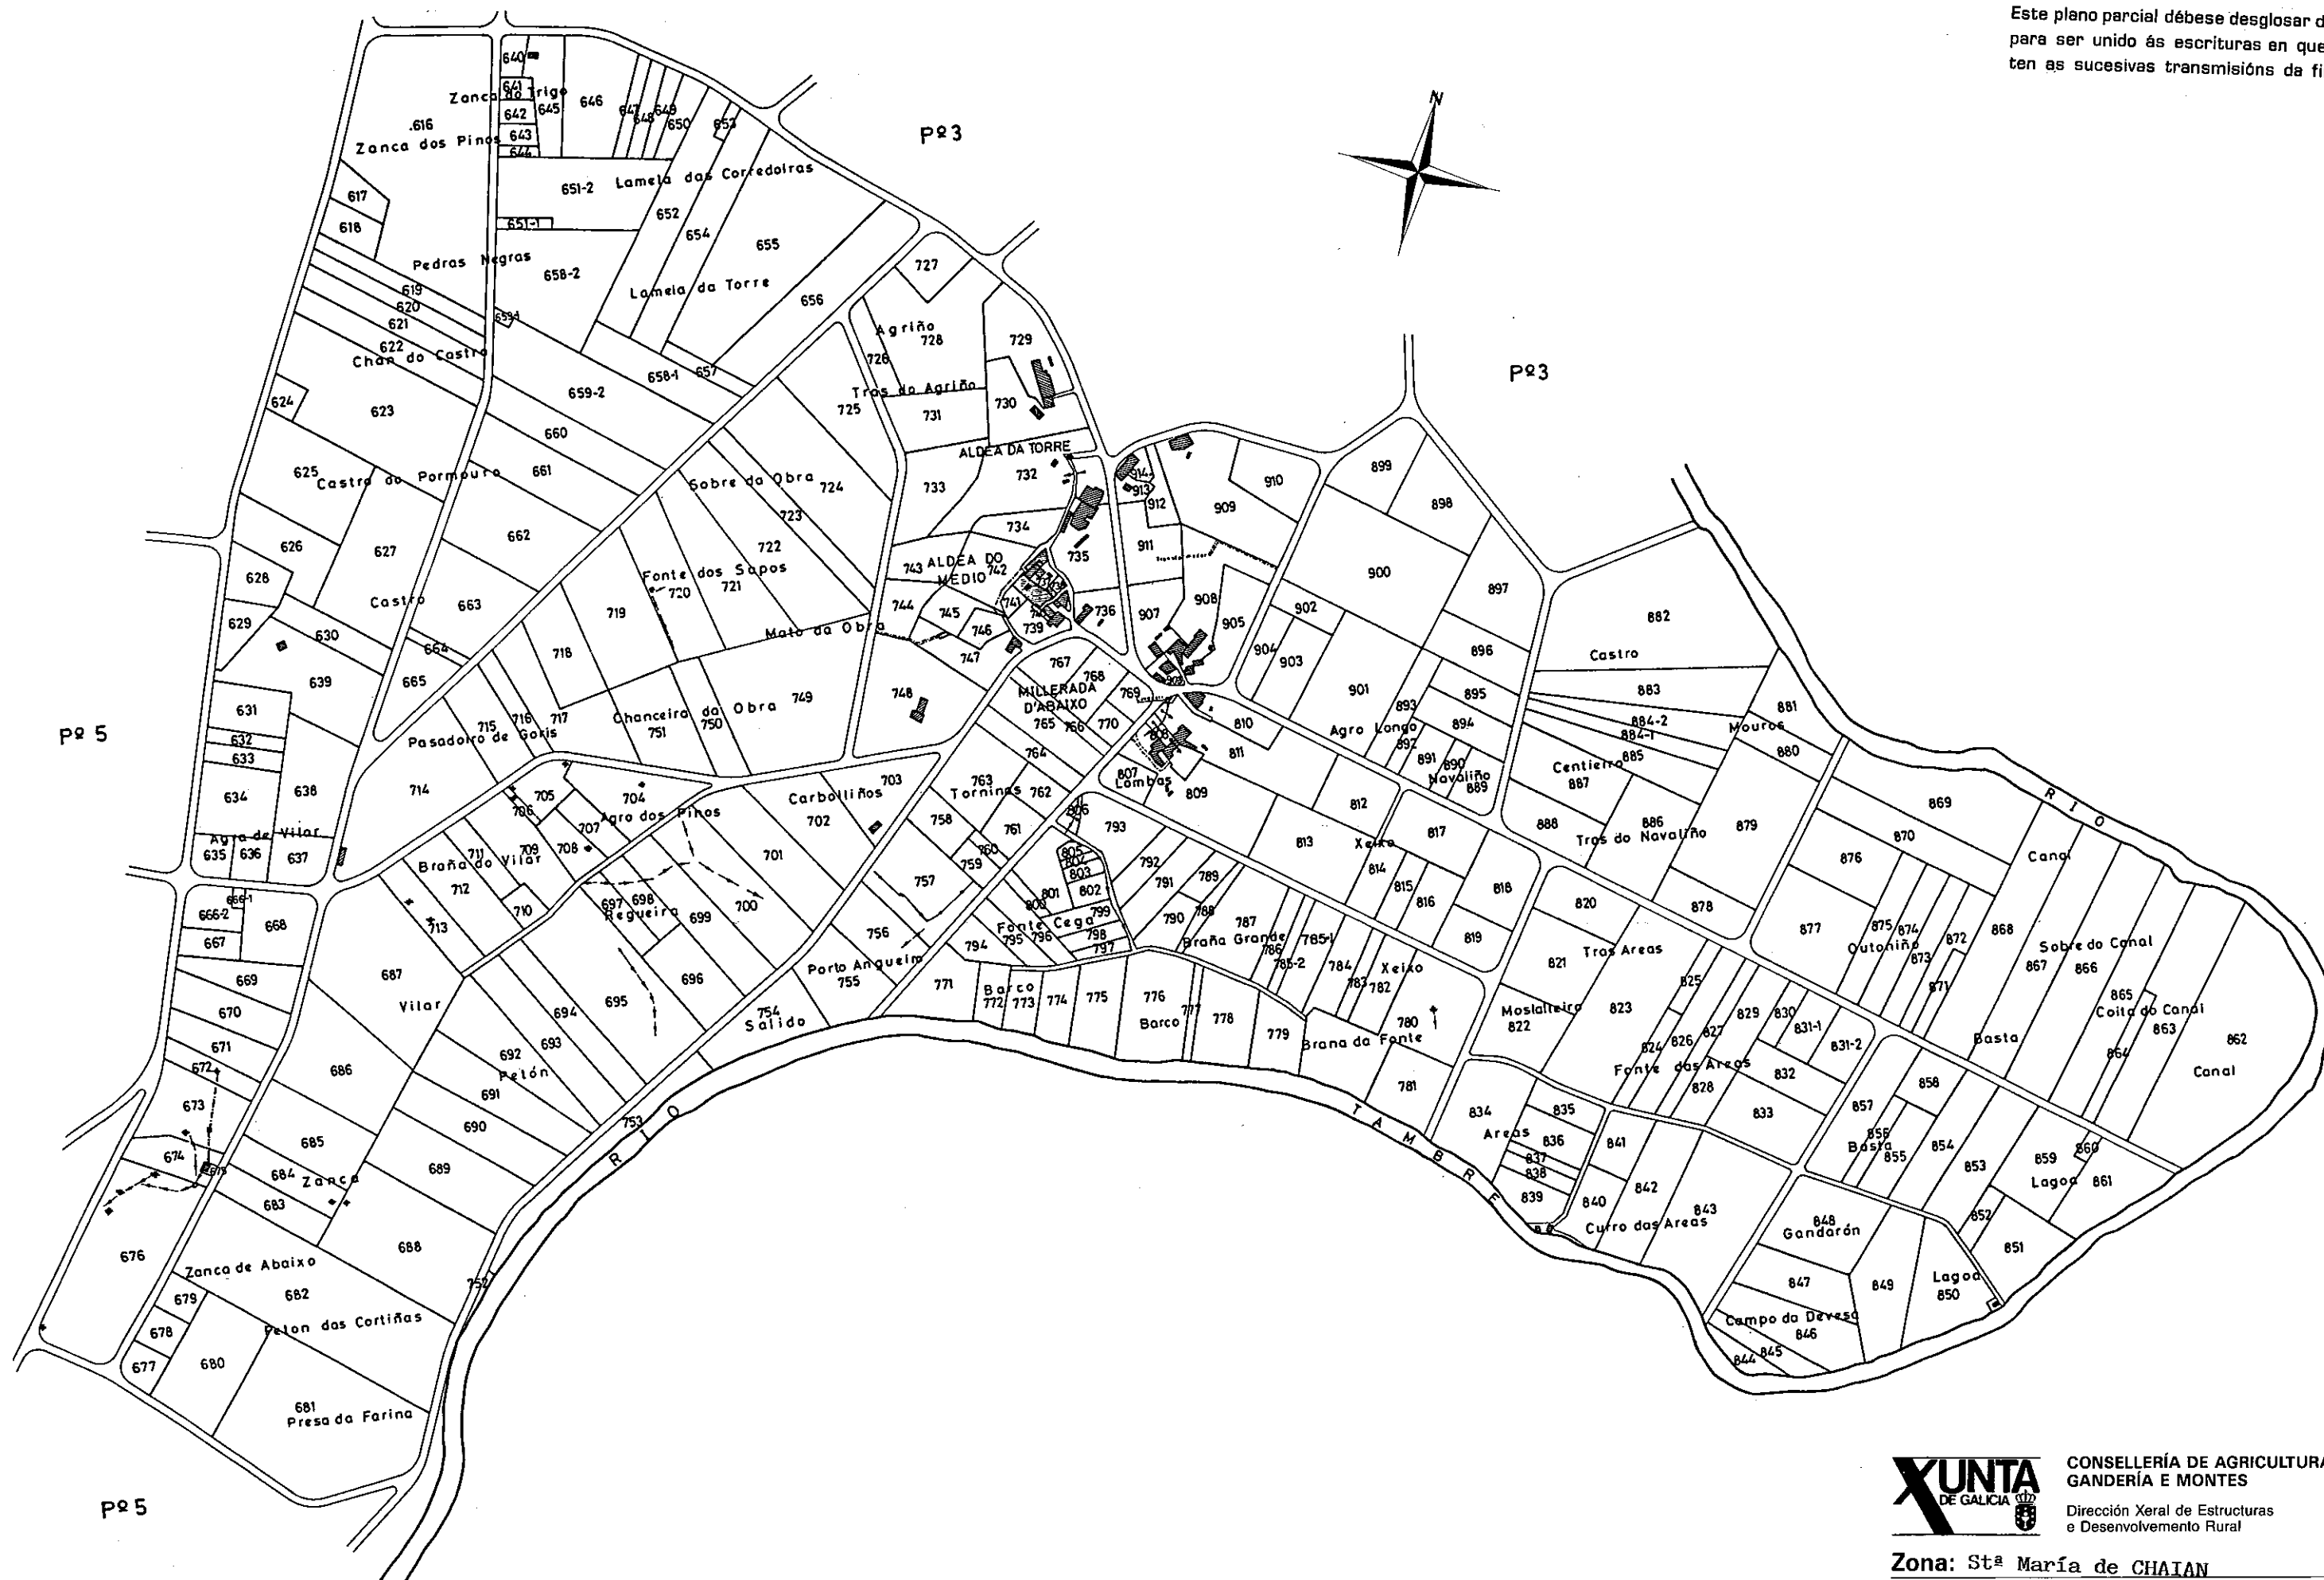

CONSELLERÍA DE AGRICULTURA,
GANADERÍA E MONTES

Dirección Xeral de Estructuras
e Desenvolvemento Rural

Zona: St^a María de CHAIAN

Concello: Trazo

Provincia: A CORUÑA

Polígono 4

ESCALA APROXI. 1: 6.000