
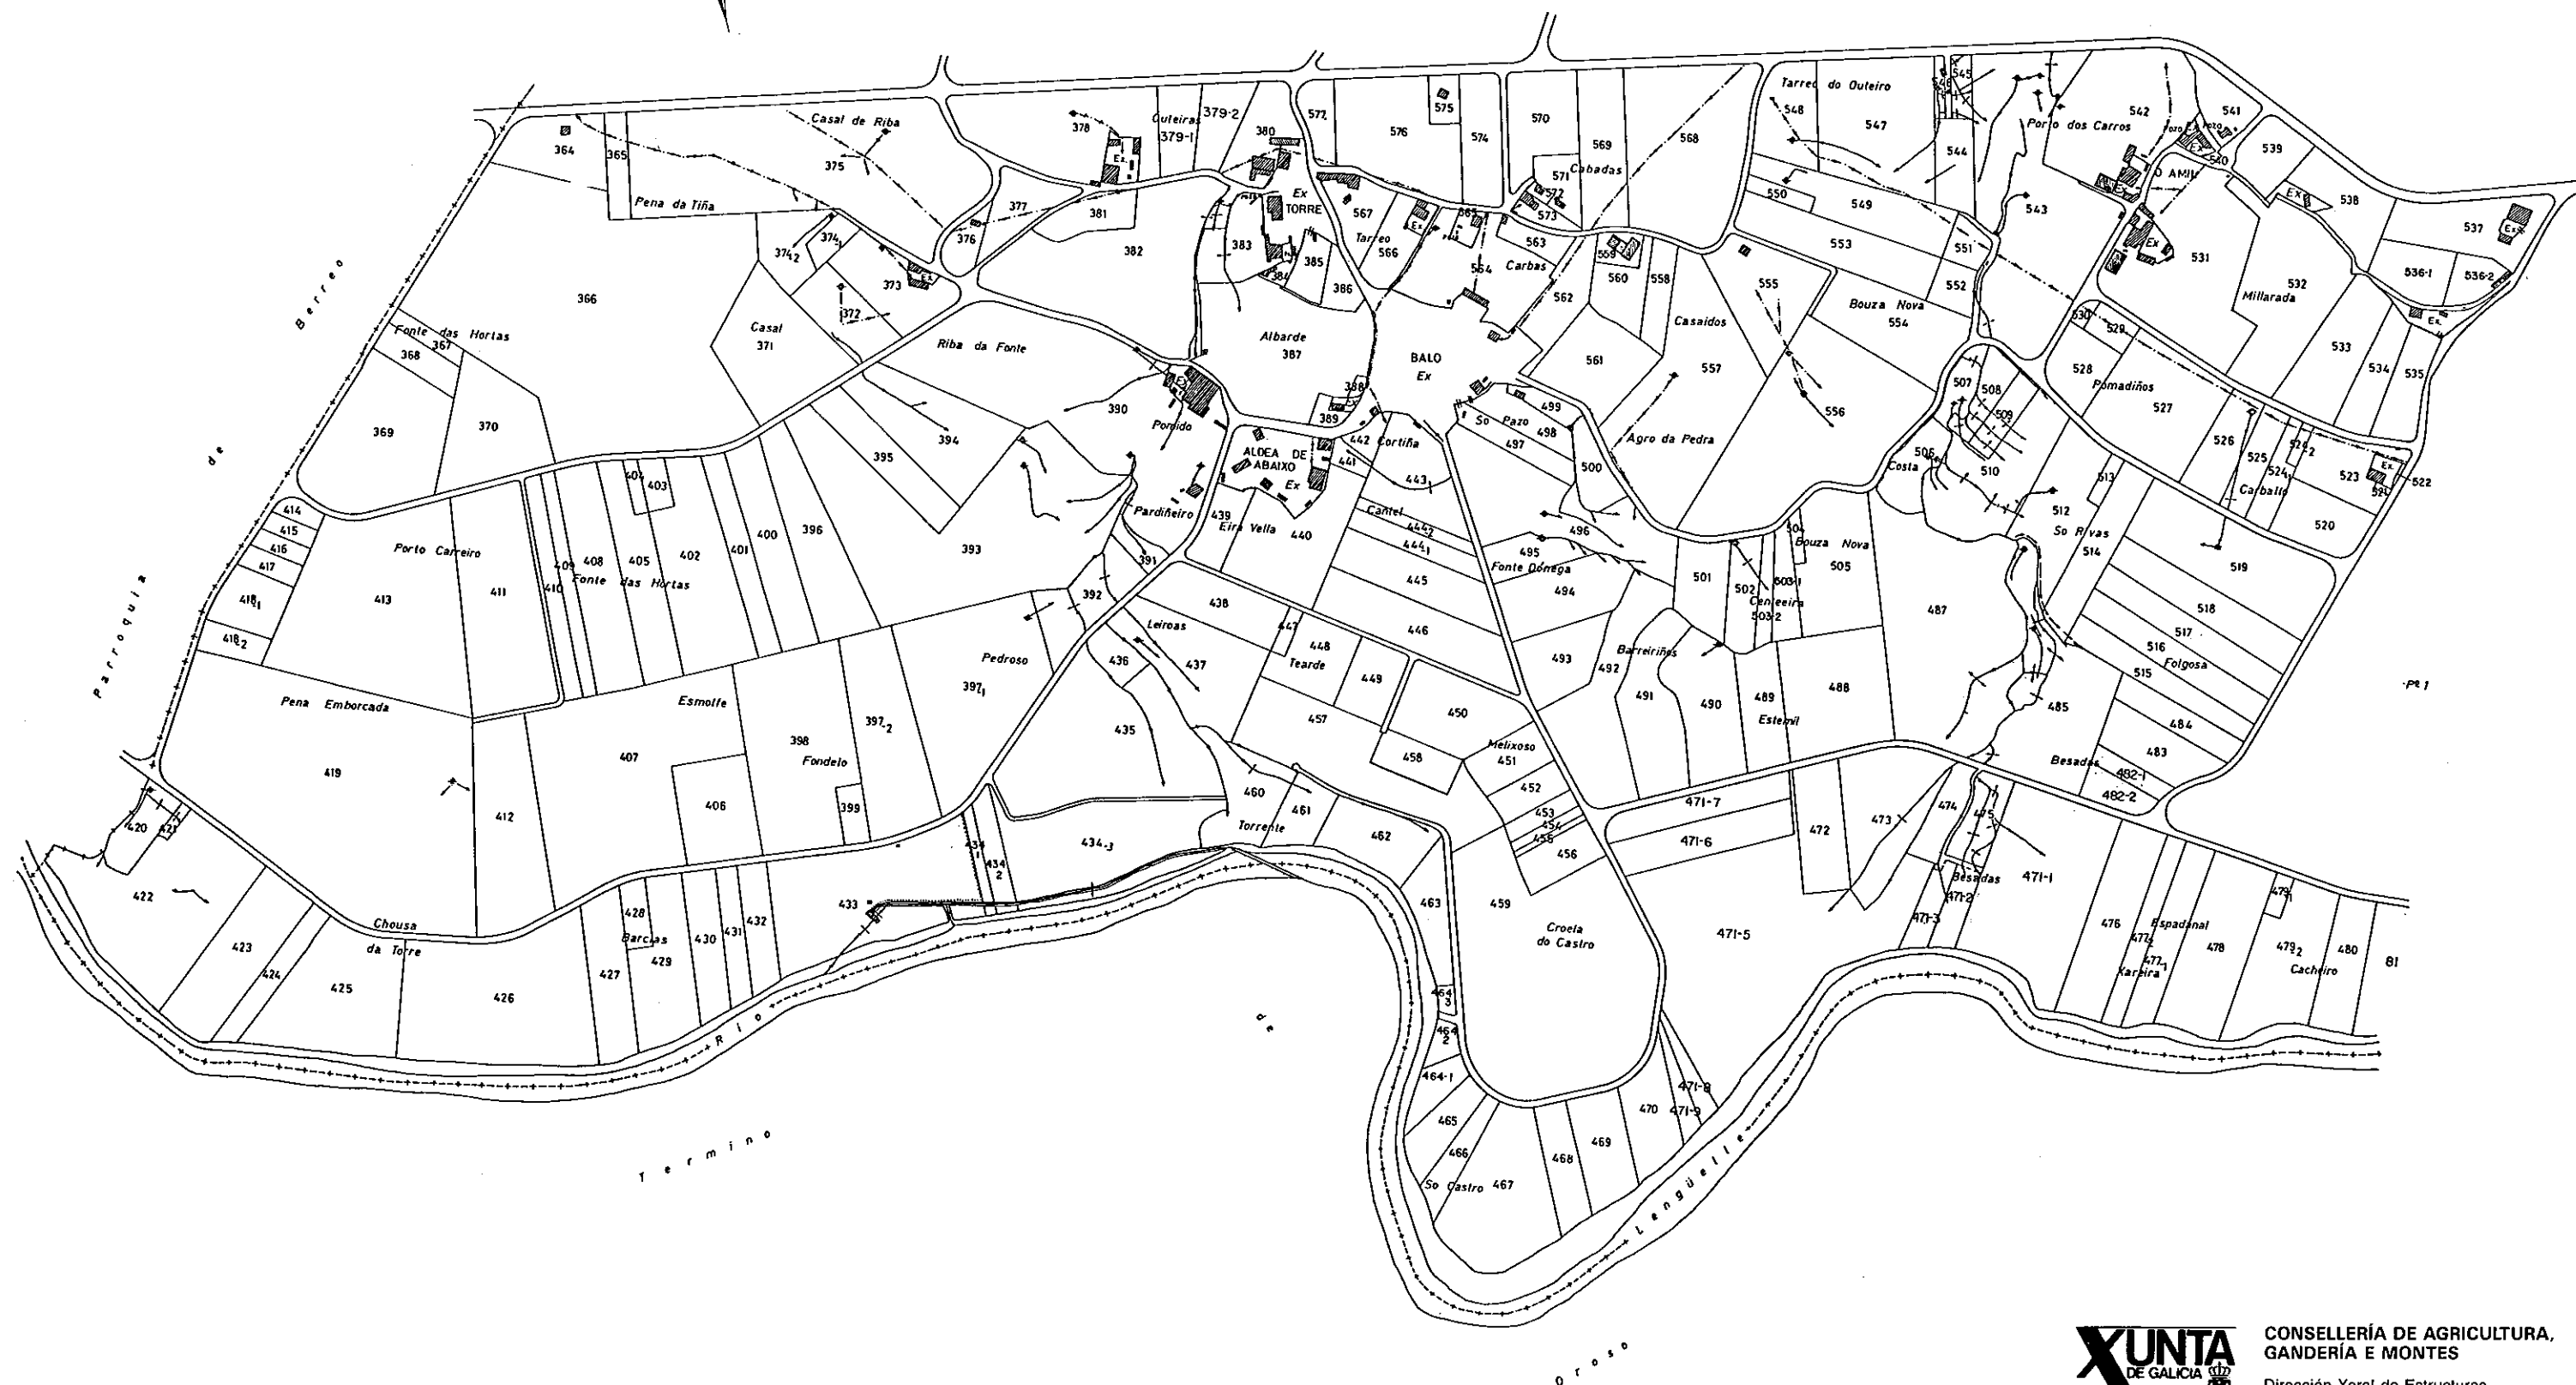


Este plano parcial débese desglosar do título para ser unido ás escrituras en que consten as sucesivas transmisións da finca.

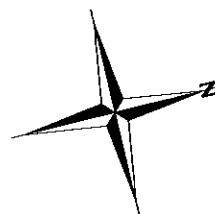

Dirección Xeral de Estructuras
e Desenvolvemento Rural

Concello: TRAZO

Polígono 4

ESCALA APROXI. 1: 6.000