


CONCELLO DE VAL DO DUBRA  
Parroquia de Niveiro

CONCELLO DE VAL DO DUBRA  
Parroquia de Buxán

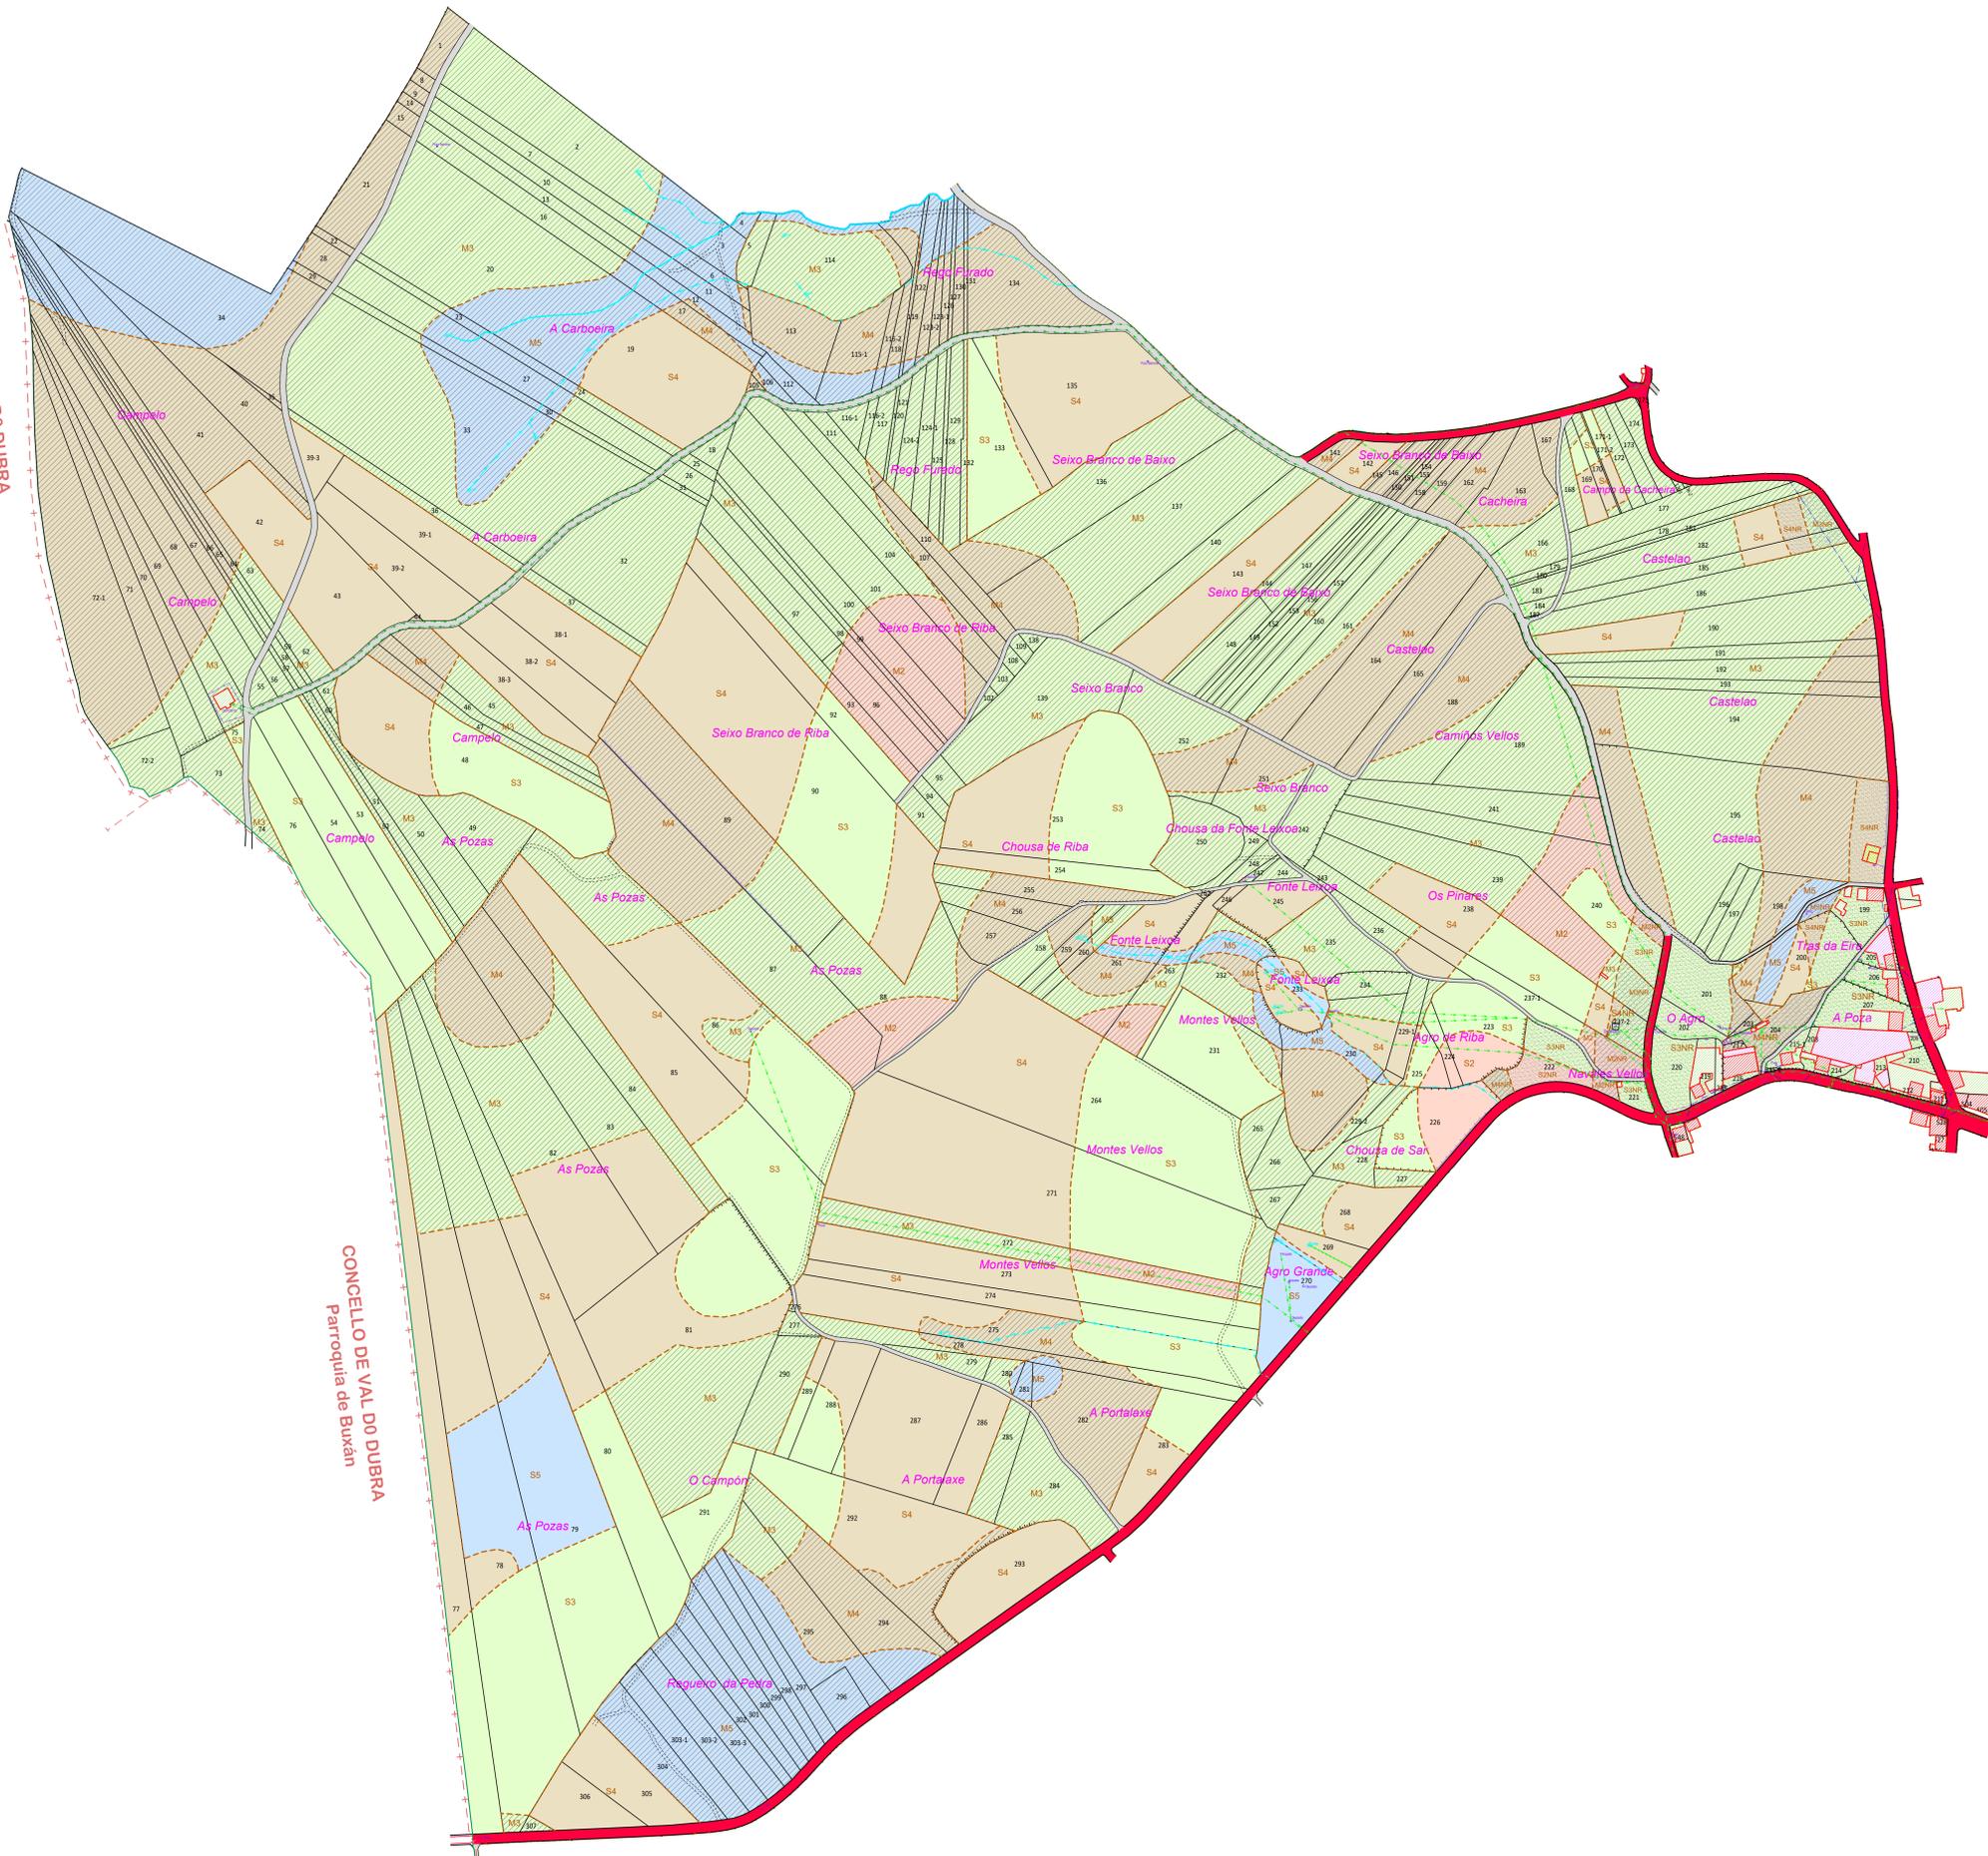


LENDA

	Estradas asfaltadas		Ríos
	Camiños ou pistas de terra		Regos
	Servidumes de paso		Canles de drenaxe
	Limite de parcela		Traída de auga particular
	Muro ou tapia		Traída de auga municipal
	Cerume aramado		Tendido de teléfono
	Noir		Tendido eléctrico de baixa tensión
	Paraxes		Tendido eléctrico de media tensión
	BARRIOS		Tendido eléctrico de alta tensión
	Edificación en ruínas		Limite de Termo Municipal
	Hórreos, Cruceiros		Limite de Parroquia
	Edificacións		Liña límite do núcleo rural

CLASES DE TERRA

	S.A.U. de Primeira		Monte de Primeira
	S.A.U. de Segunda		Monte de Segunda
	S.A.U. de Terceira		Monte de Terceira
	S.A.U. de Cuarta		Monte de Cuarta
	S.A.U. de Quinta		Monte de Quinta
	S.A.U. de Sexta		Monte de Sexta
	S.A.U. núcleo		Monte núcleo

DISTRIBUCIÓN POLÍGONOS

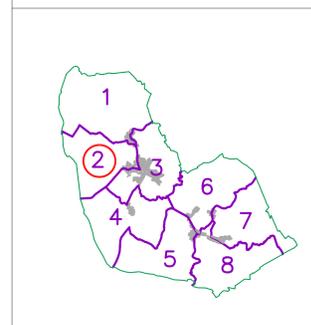

Coordenadas U.T.M. ETRS89. Fuso: 29

FASE: BASES DE REESTRUTURACIÓN PARCELARIA					
TERMO OU ZONA: BENZA (TRAZO)					
PROVINCIA:	ESCALA:	POLÍGONO:	DATA:	ASISTENCIA TÉCNICA:	
A CORUÑA	1/2.000	2	DECEMBRO 2017	SIAL INGENIERIA, S.L.	
OBSERVACIÓN: Da parcela 1 a 307. Non existen os predios:					
O DIRECTOR TÉCNICO:		A EMPRESA COLABORADORA:			
José Antonio Portos Mourillo (Enxeñeiro Agrónomo)		Víctor Manuel de la Cruz Vigo (Enxeñeiro Agrónomo)			