



NOTA:  
Este plano parcial débese desglosar do título para ser unido ás escrituras en que constan as sucesivas transmisións da finca.

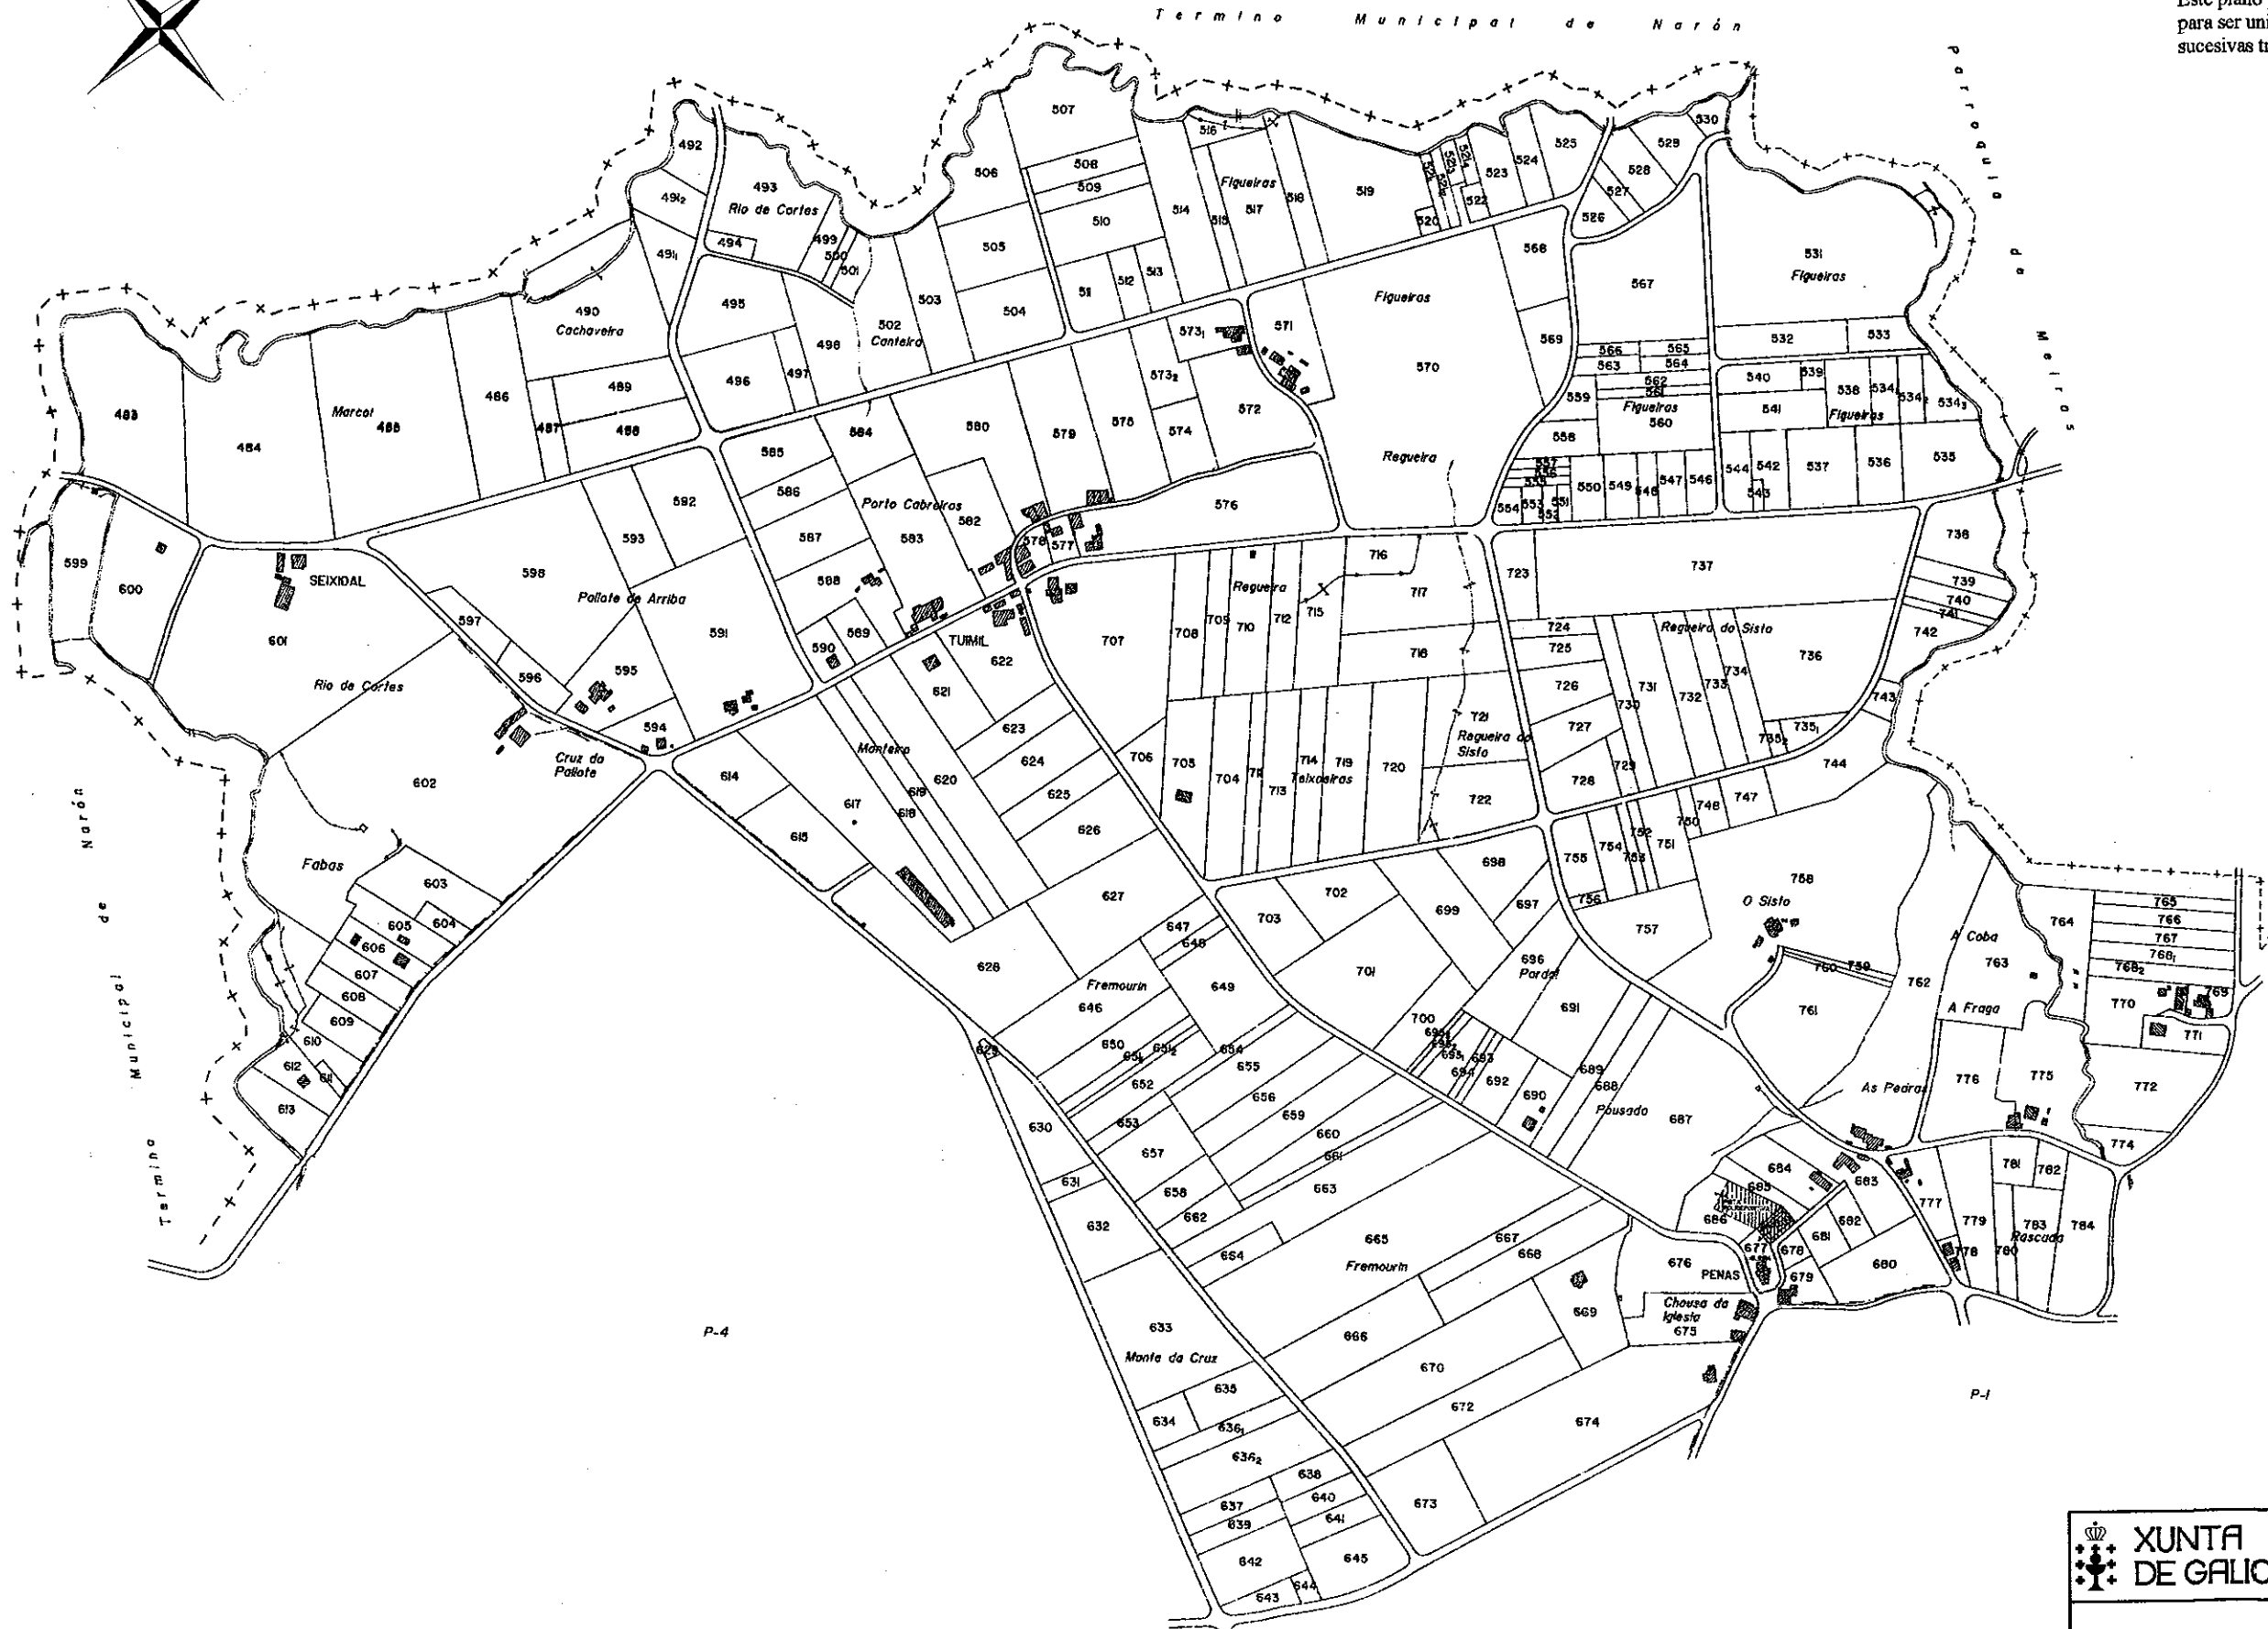

P-4

P-1

 <b>XUNTA DE GALICIA</b>	CONSELLERÍA DE POLÍTICA AGROALIMENTARIA E DESENVOLVEMENTO RURAL
	Dirección Xeral de Infraestruturas Agrarias
<b>Zona : Lourido-Sequeiro</b>	
<b>Concello : VALDOVIÑO</b>	
<b>Provincia : A CORUÑA</b>	<b>Polígono : 2</b>
ESCALA APROXI. 1:6.000	