
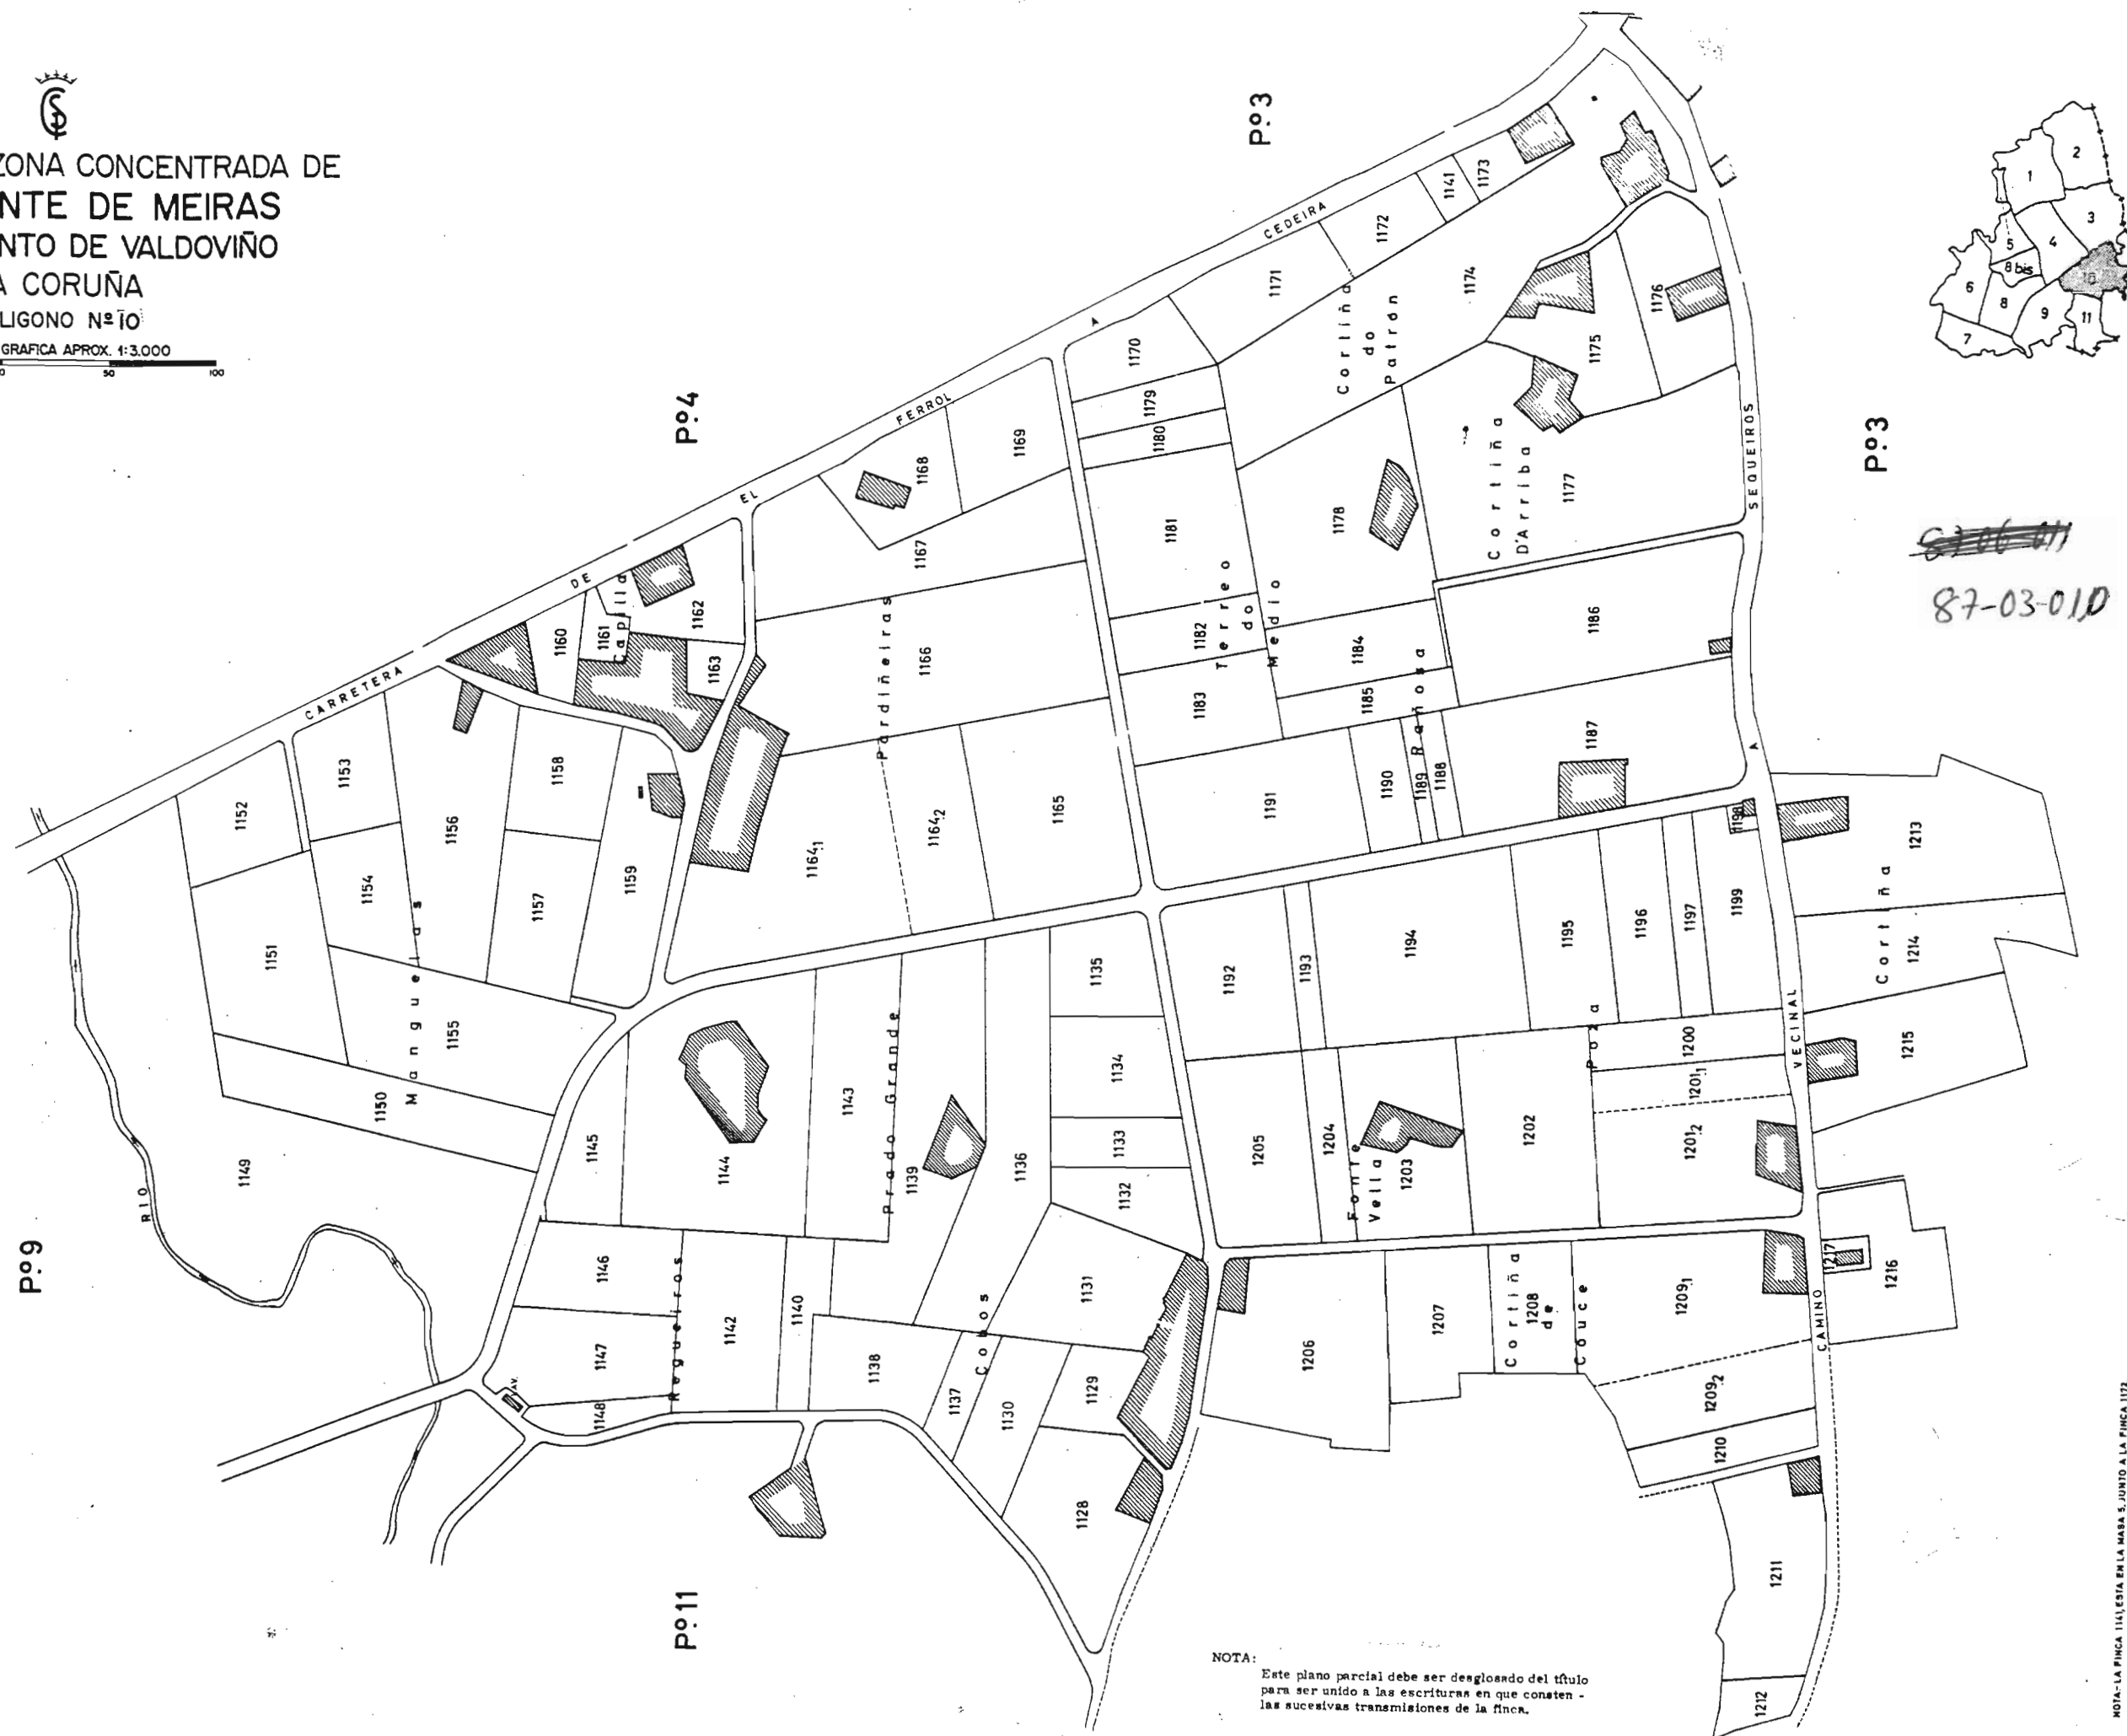


  
 PLANO DE LA ZONA CONCENTRADA DE  
**SAN VICENTE DE MEIRAS**  
 AYUNTAMIENTO DE VALDOÑO  
 LA CORUÑA  
 POLIGONO Nº 10

ESCALA GRAFICA APROX. 1:3.000

50 0 50 100

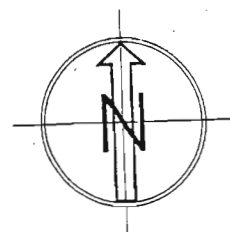

~~87-03-011~~  
 87-03-010

NOTA:  
 Este plano parcial debe ser desglosado del título para ser unido a las escrituras en que consten las sucesivas transmisiones de la finca.

NOTA: LA FINCA 1141 ESTÁ EN LA MASA S. JUNTO A LA FINCA 1172