



PLANO DE LA ZONA CONCENTRADA DE
SAN VICENTE DE MEIRAS
AYUNTAMIENTO DE VALDOVIÑO


LA CORUÑA

POLIGONO Nº 11


ESCALA GRAFICA APROX. 1:3.000



87-03-011

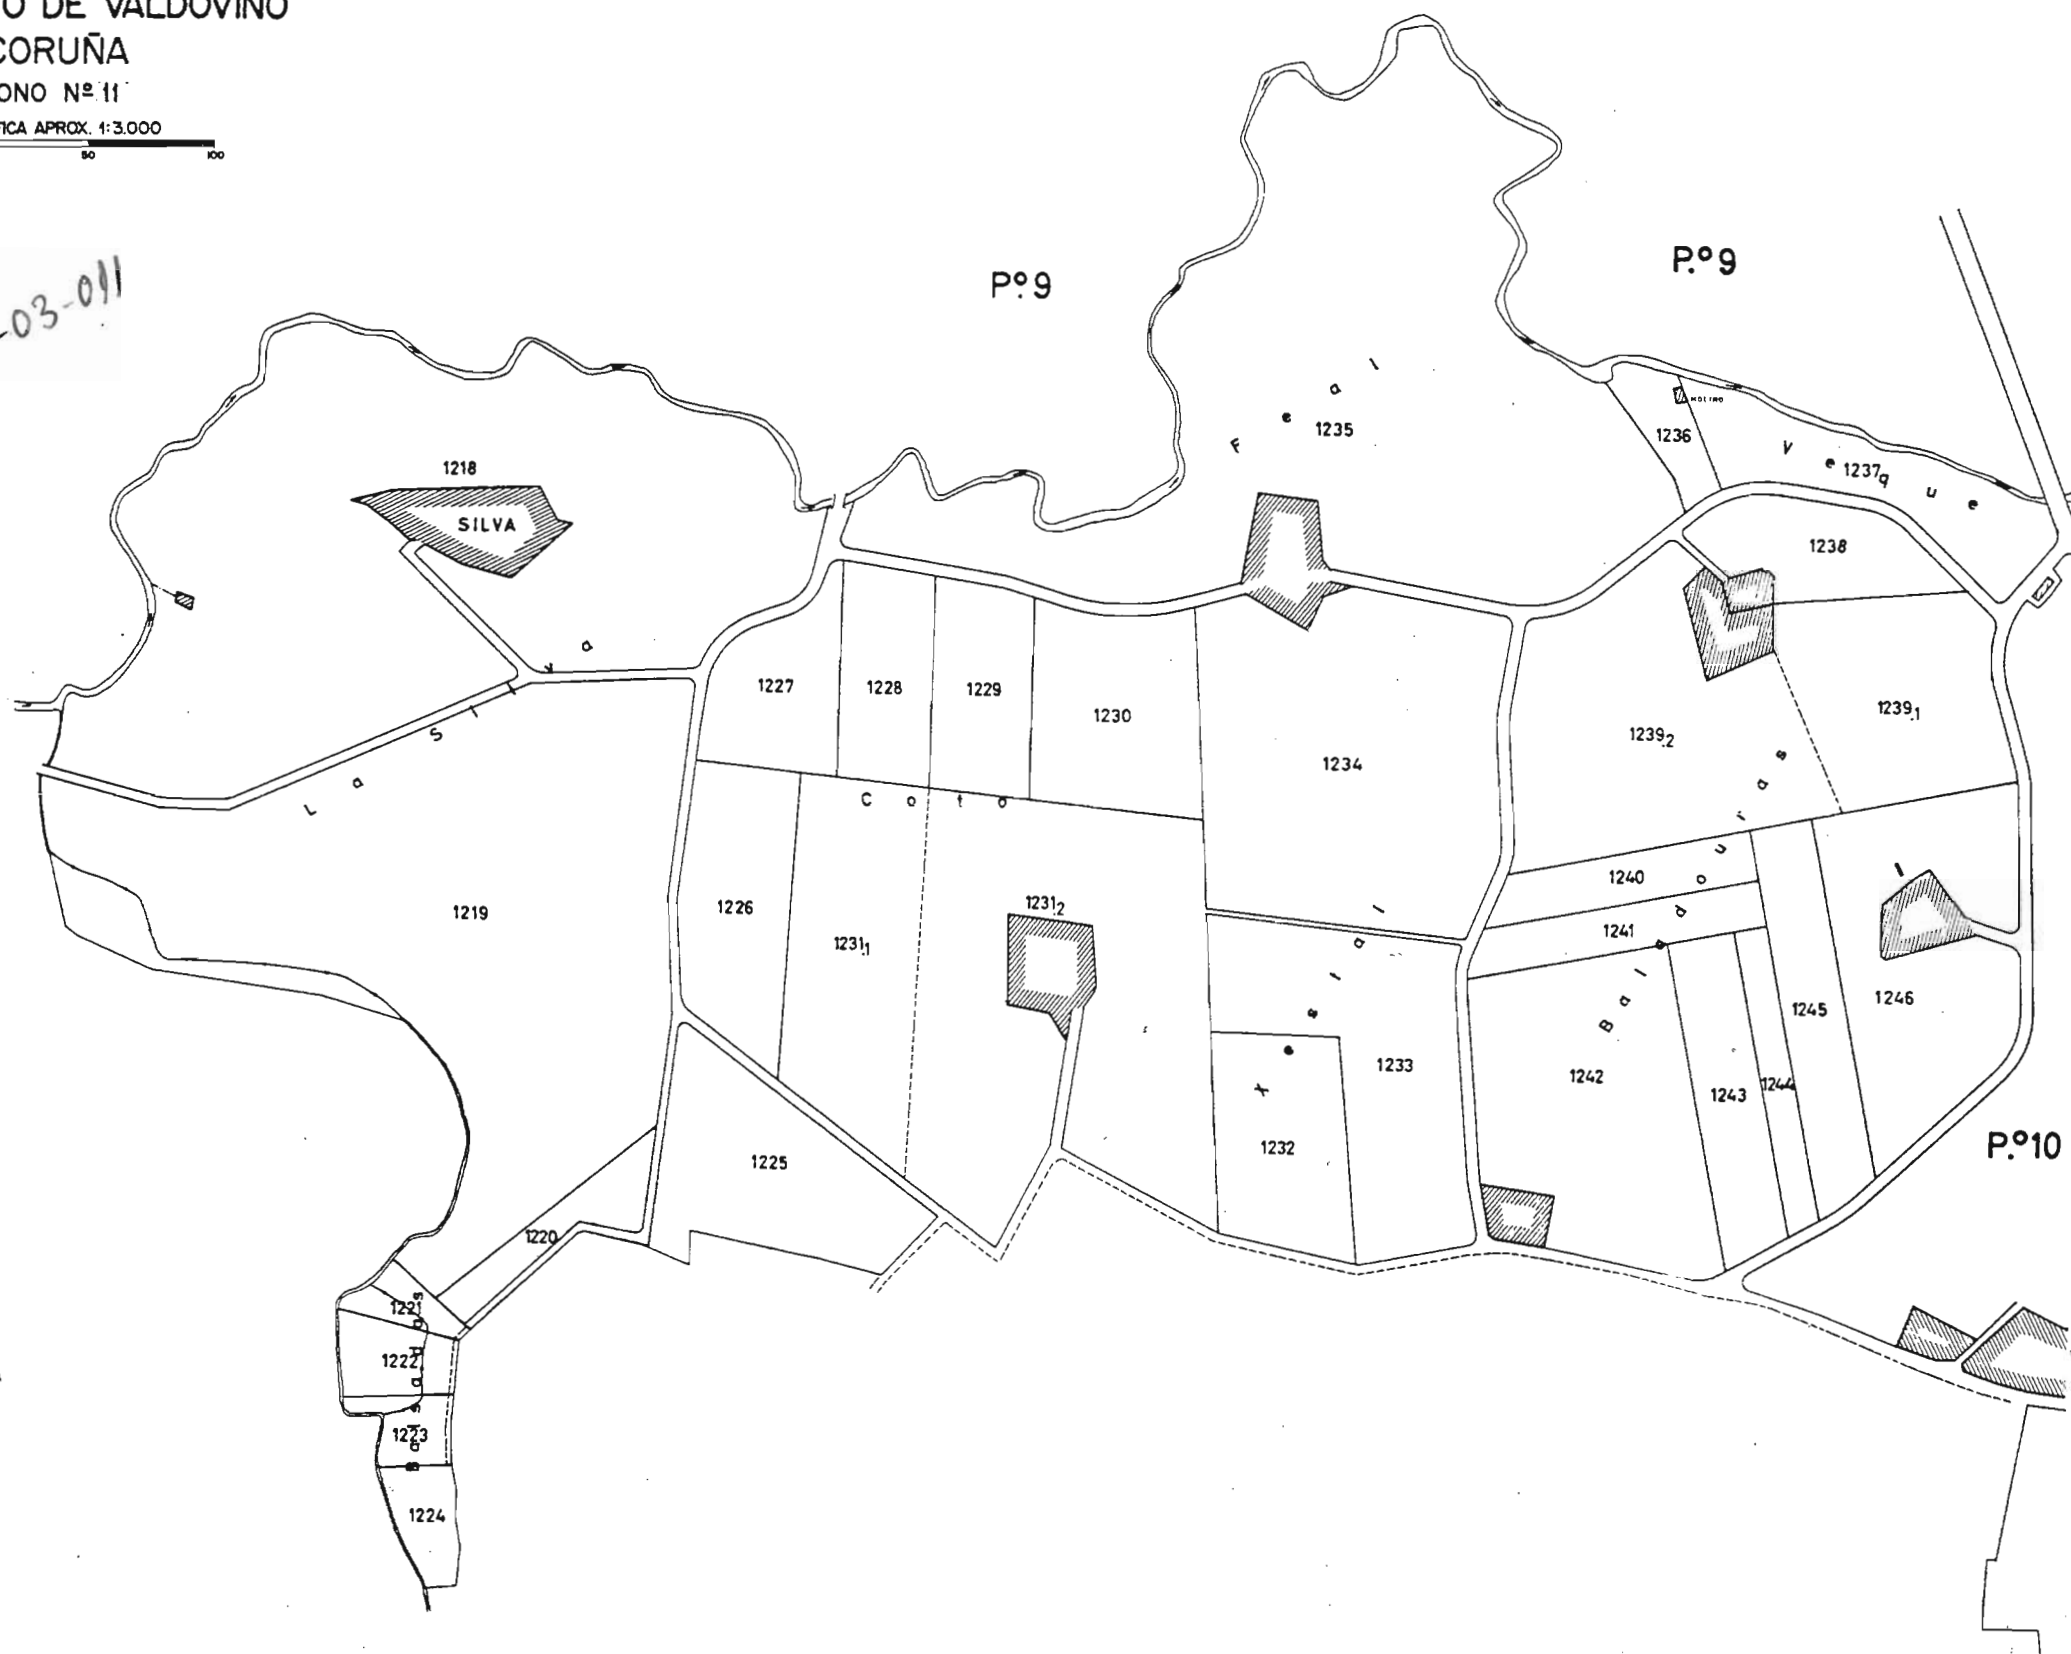

87-03-012

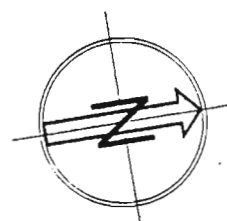

NOTA:
Este plano parcial debe ser desglosado del título
para ser unido a las escrituras en que consten
las sucesivas transmisiones de la finca.