

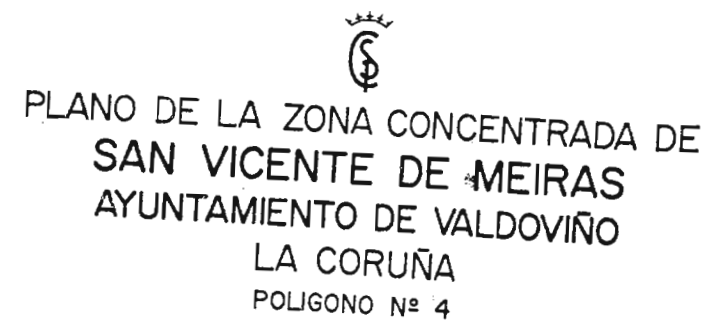


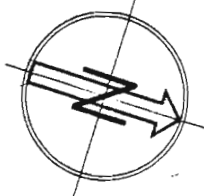

ESCALA GRAFICA APROX. 1:3.000

87-03-004

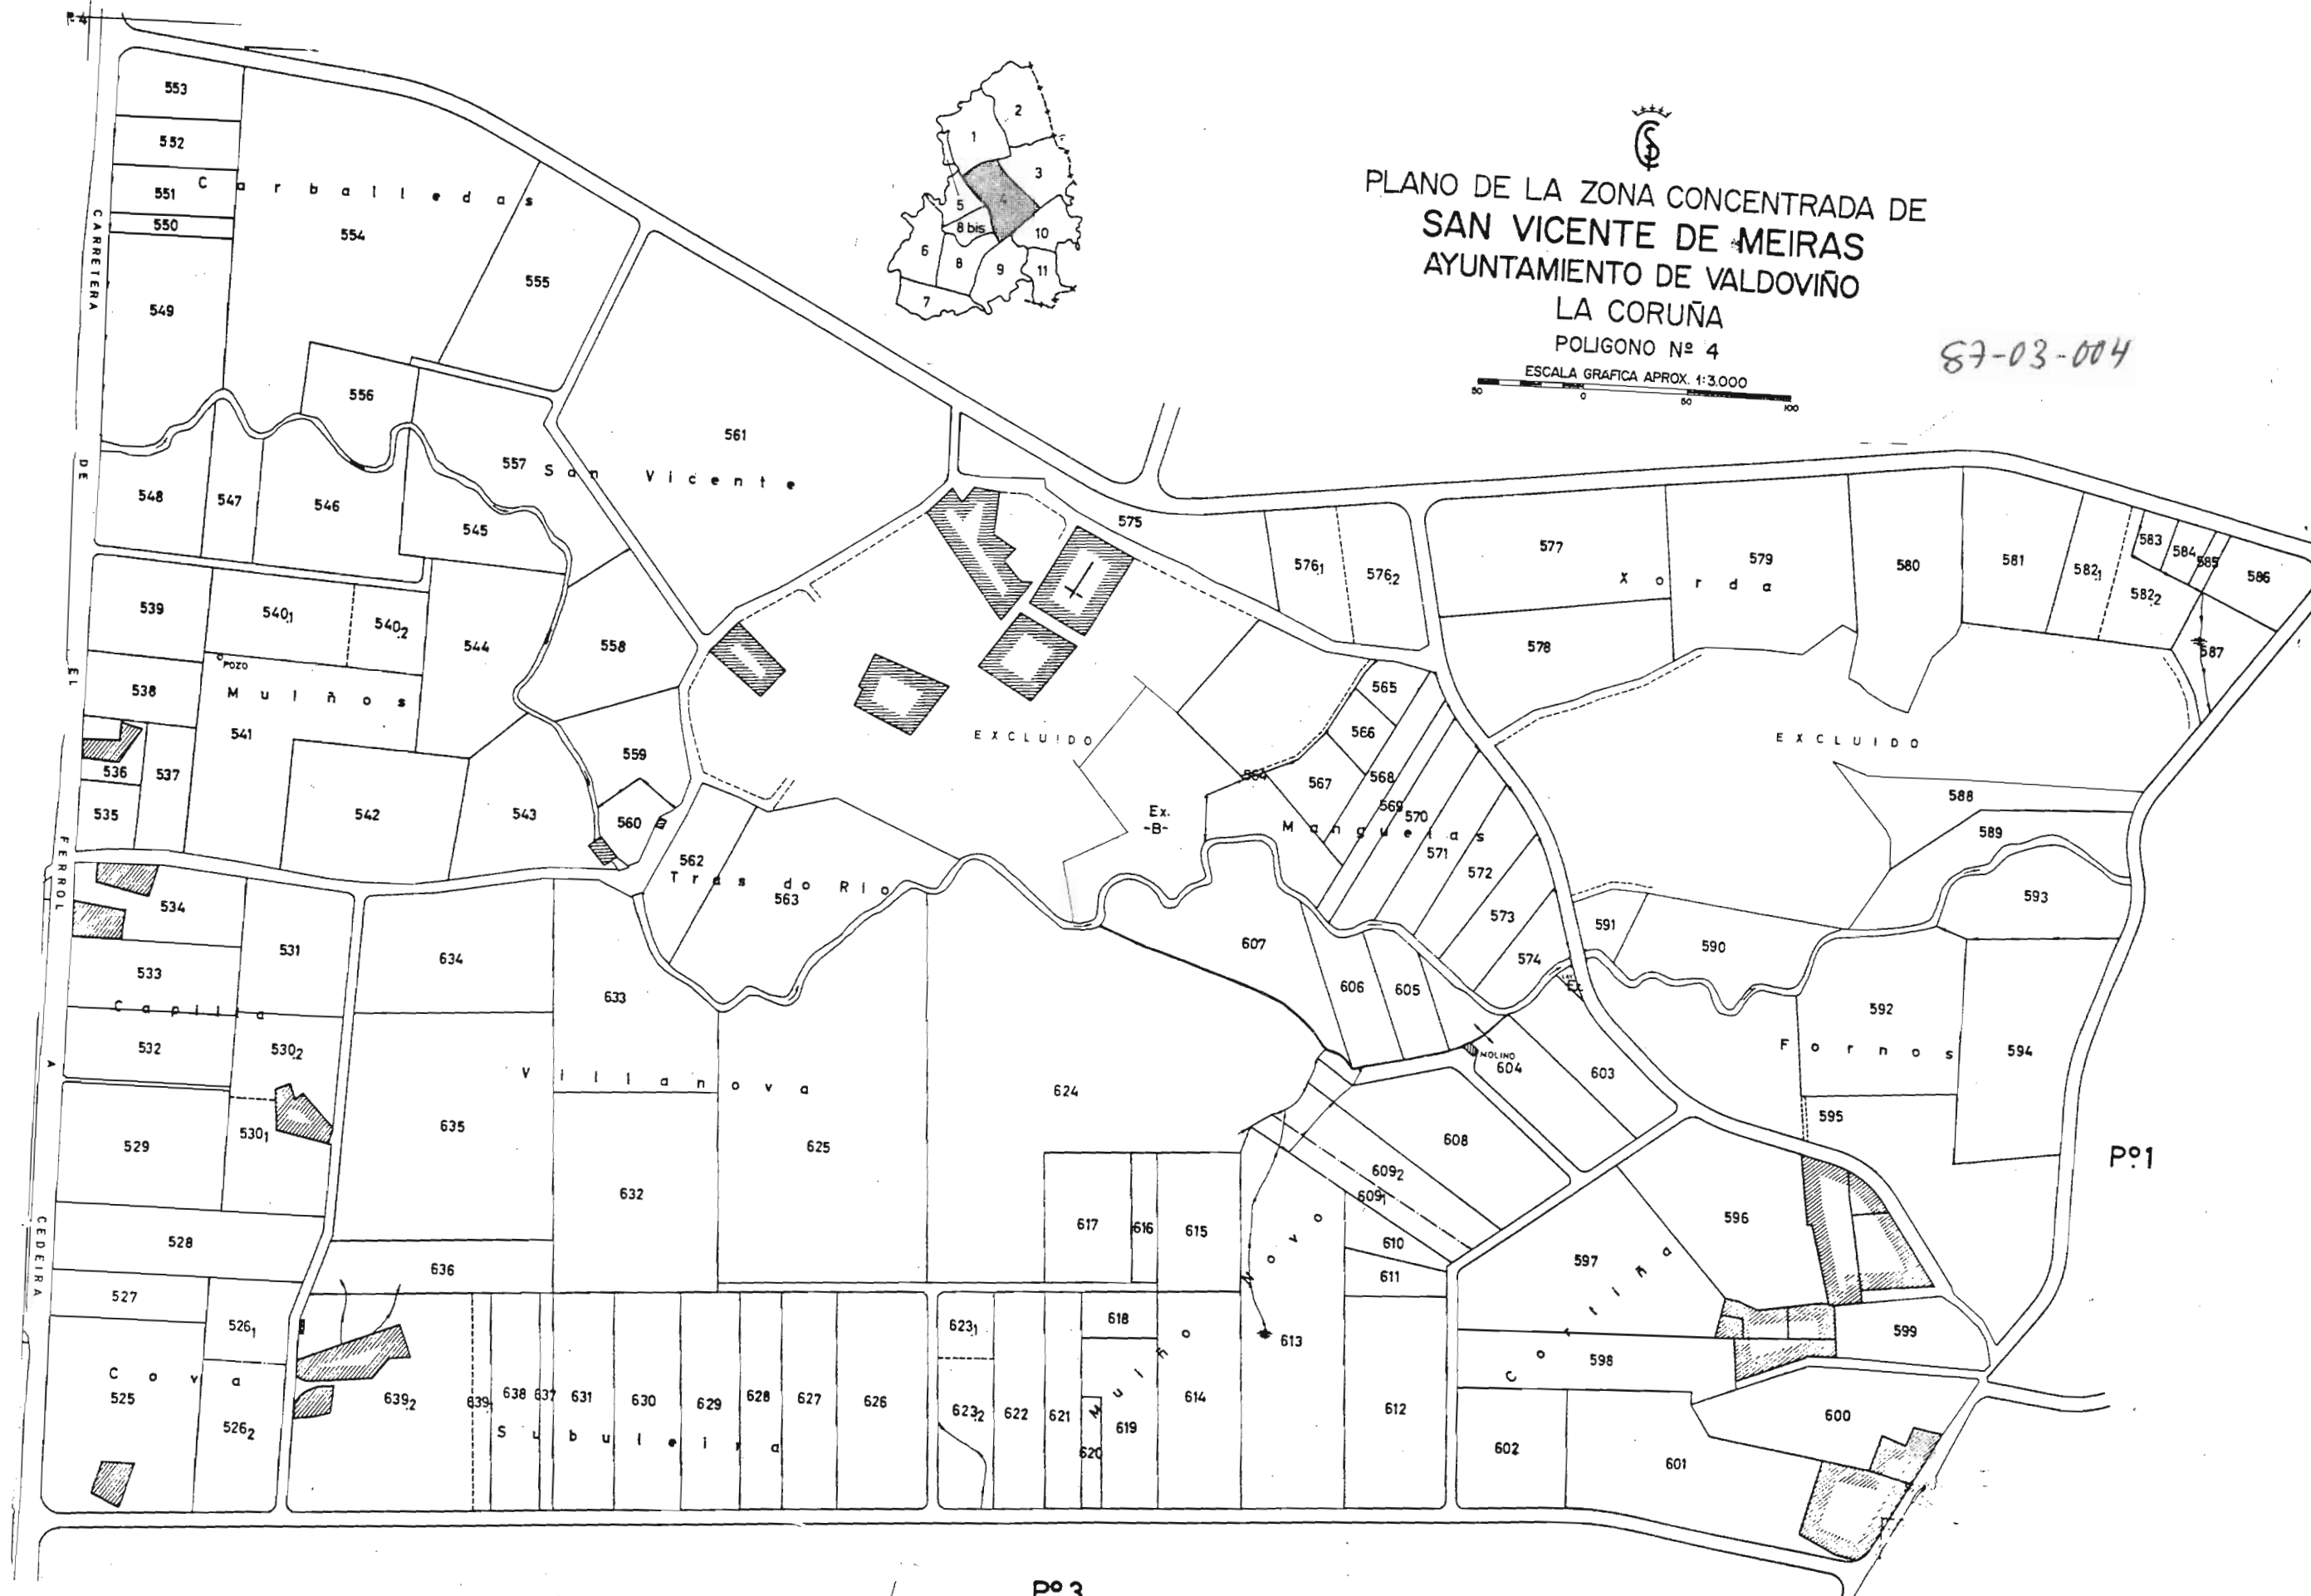

NOTA:

Este plano parcial debe ser desglosado del título para ser unido a las escrituras en que consten las sucesivas transmisiones de la finca.