
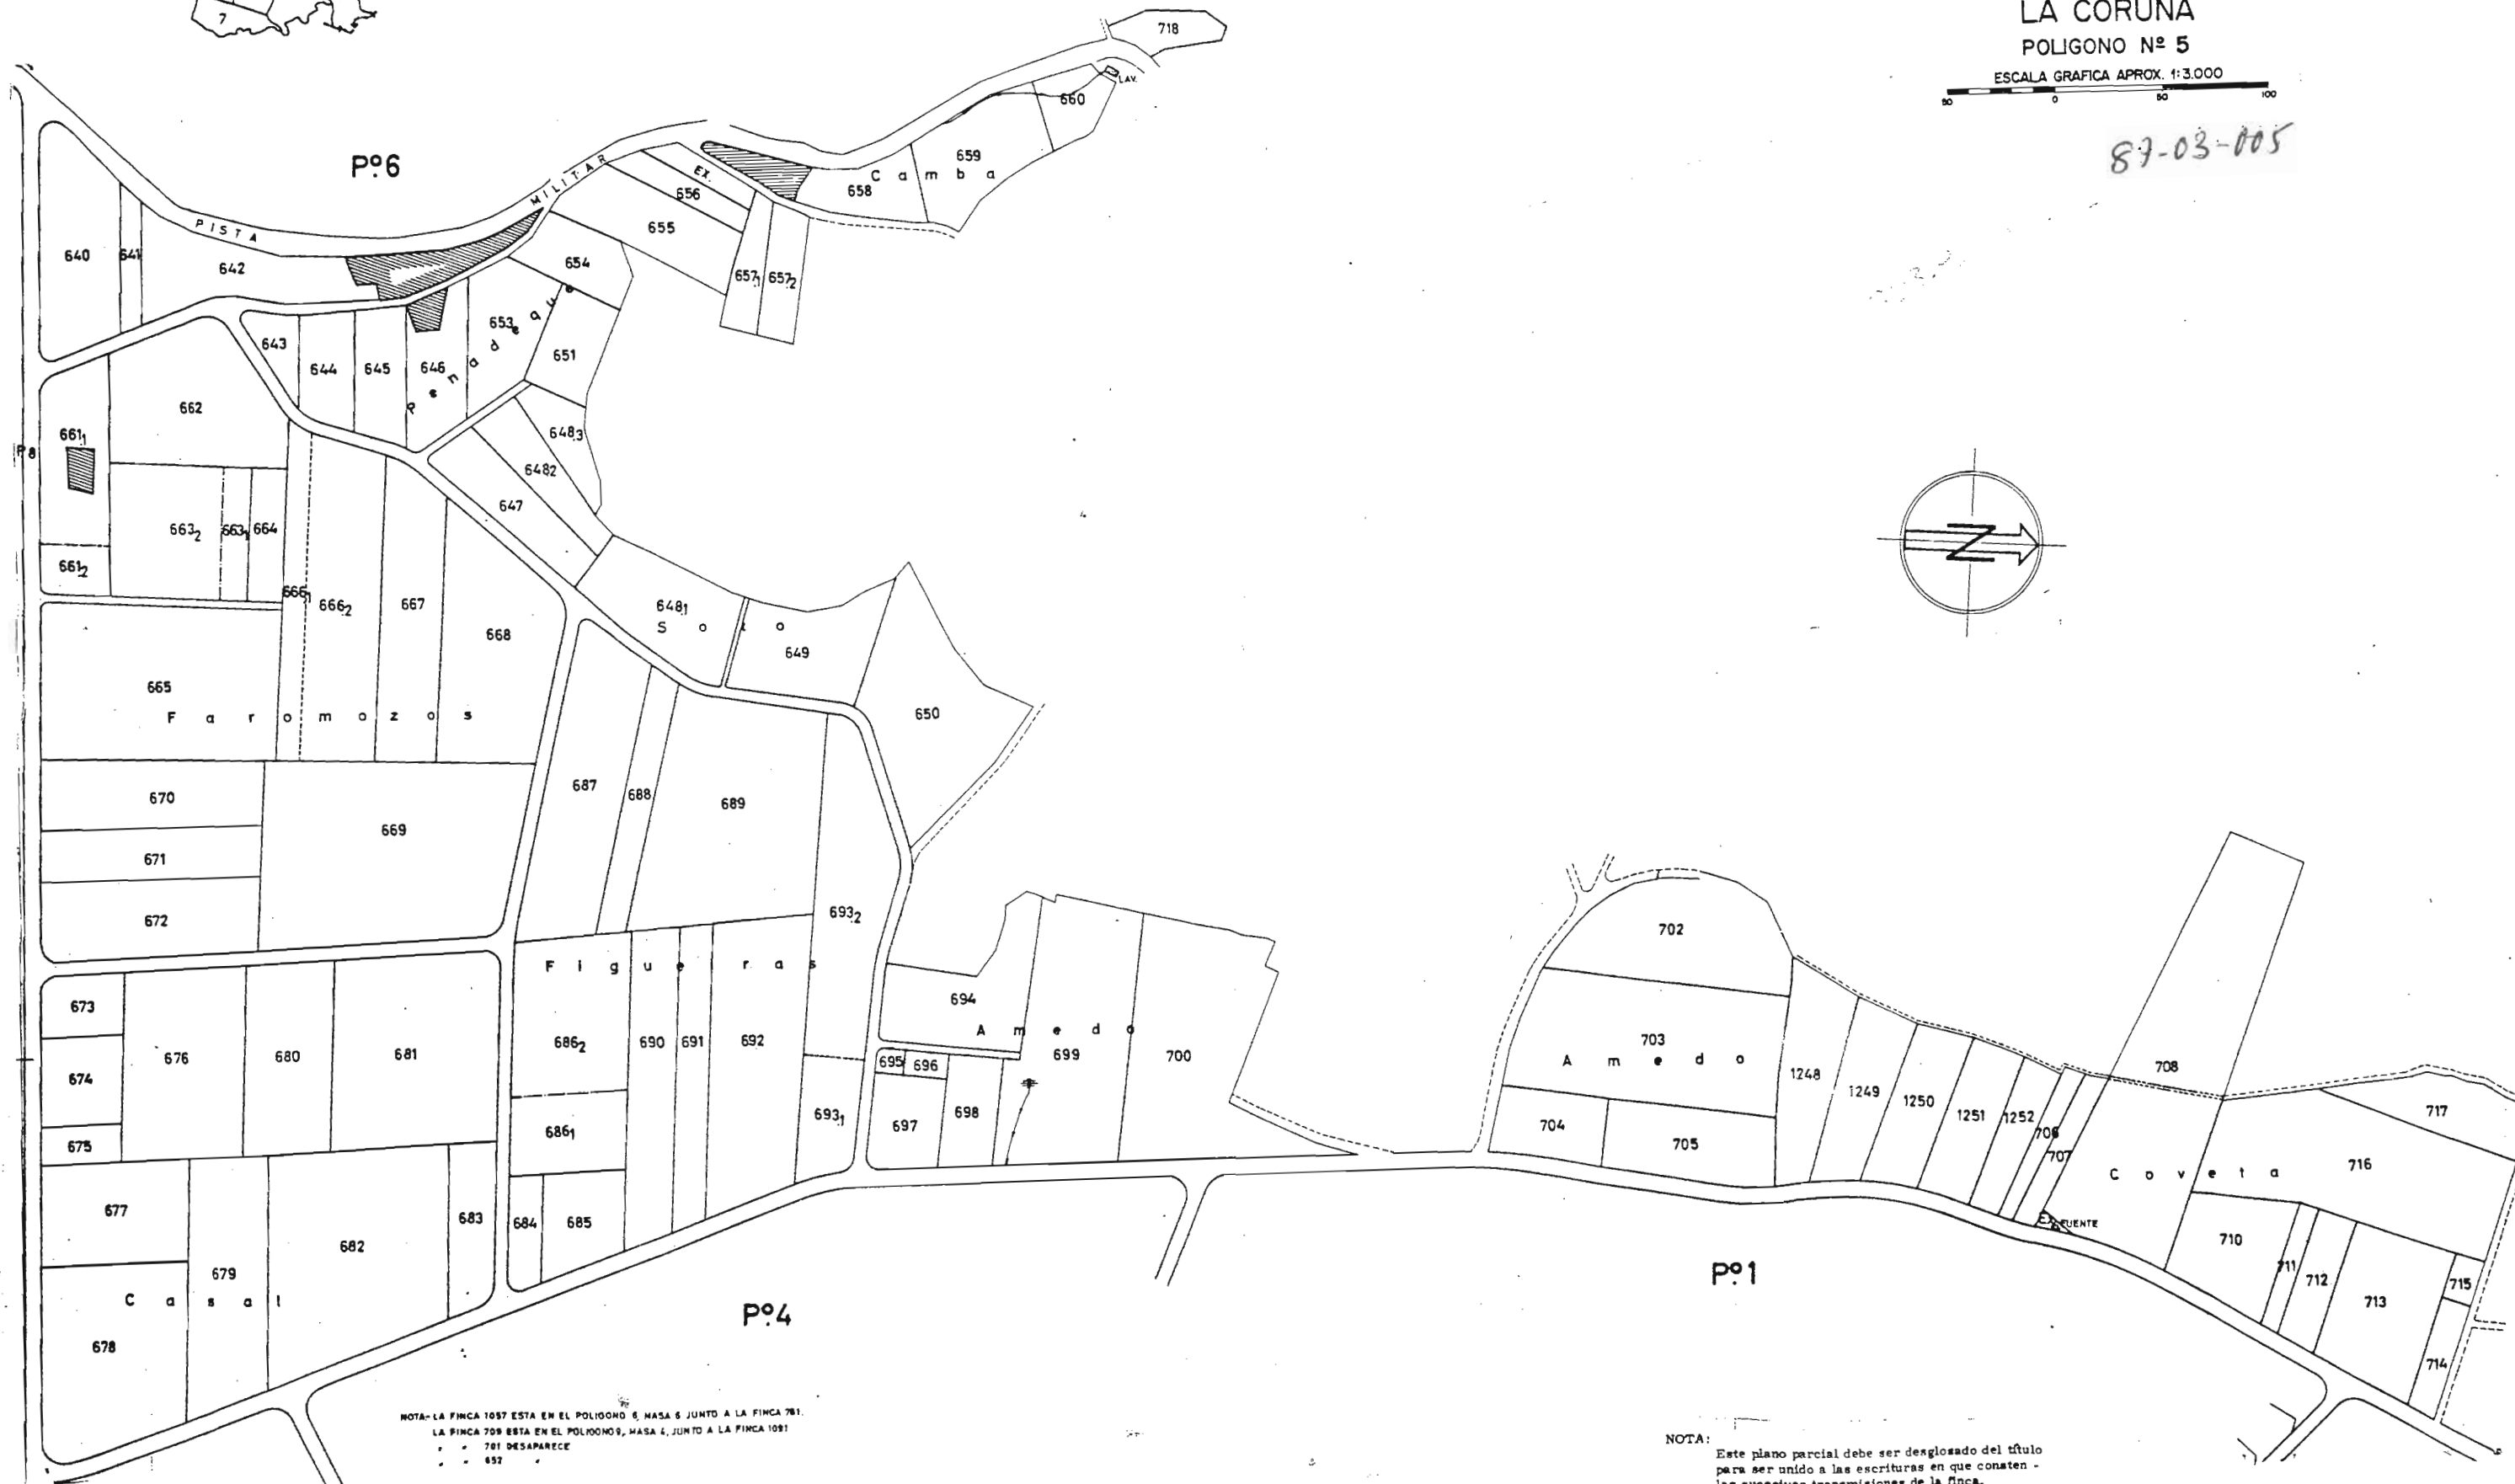


PLANO DE LA ZONA CONCENTRADA DE
SAN VICENTE DE MEIRAS
AYUNTAMIENTO DE VALDOÑO
LA CORUÑA
POLIGONO Nº 5

ESCALA GRAFICA APROX. 1:3.000

87-03-005

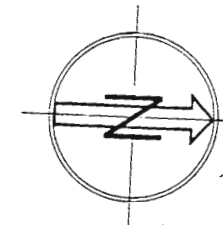

NOTA- LA FINCA 1087 ESTA EN EL POLIGONO 6, MASA 6 JUNTO A LA FINCA 781.
 LA FINCA 709 ESTA EN EL POLIGONO 9, MASA 4, JUNTO A LA FINCA 1081
 * 781 DESAPARECE
 * 697

NOTA:
 Este plano parcial debe ser desglosado del título para ser unido a las escrituras en que consten las sucesivas transmisiones de la finca.