


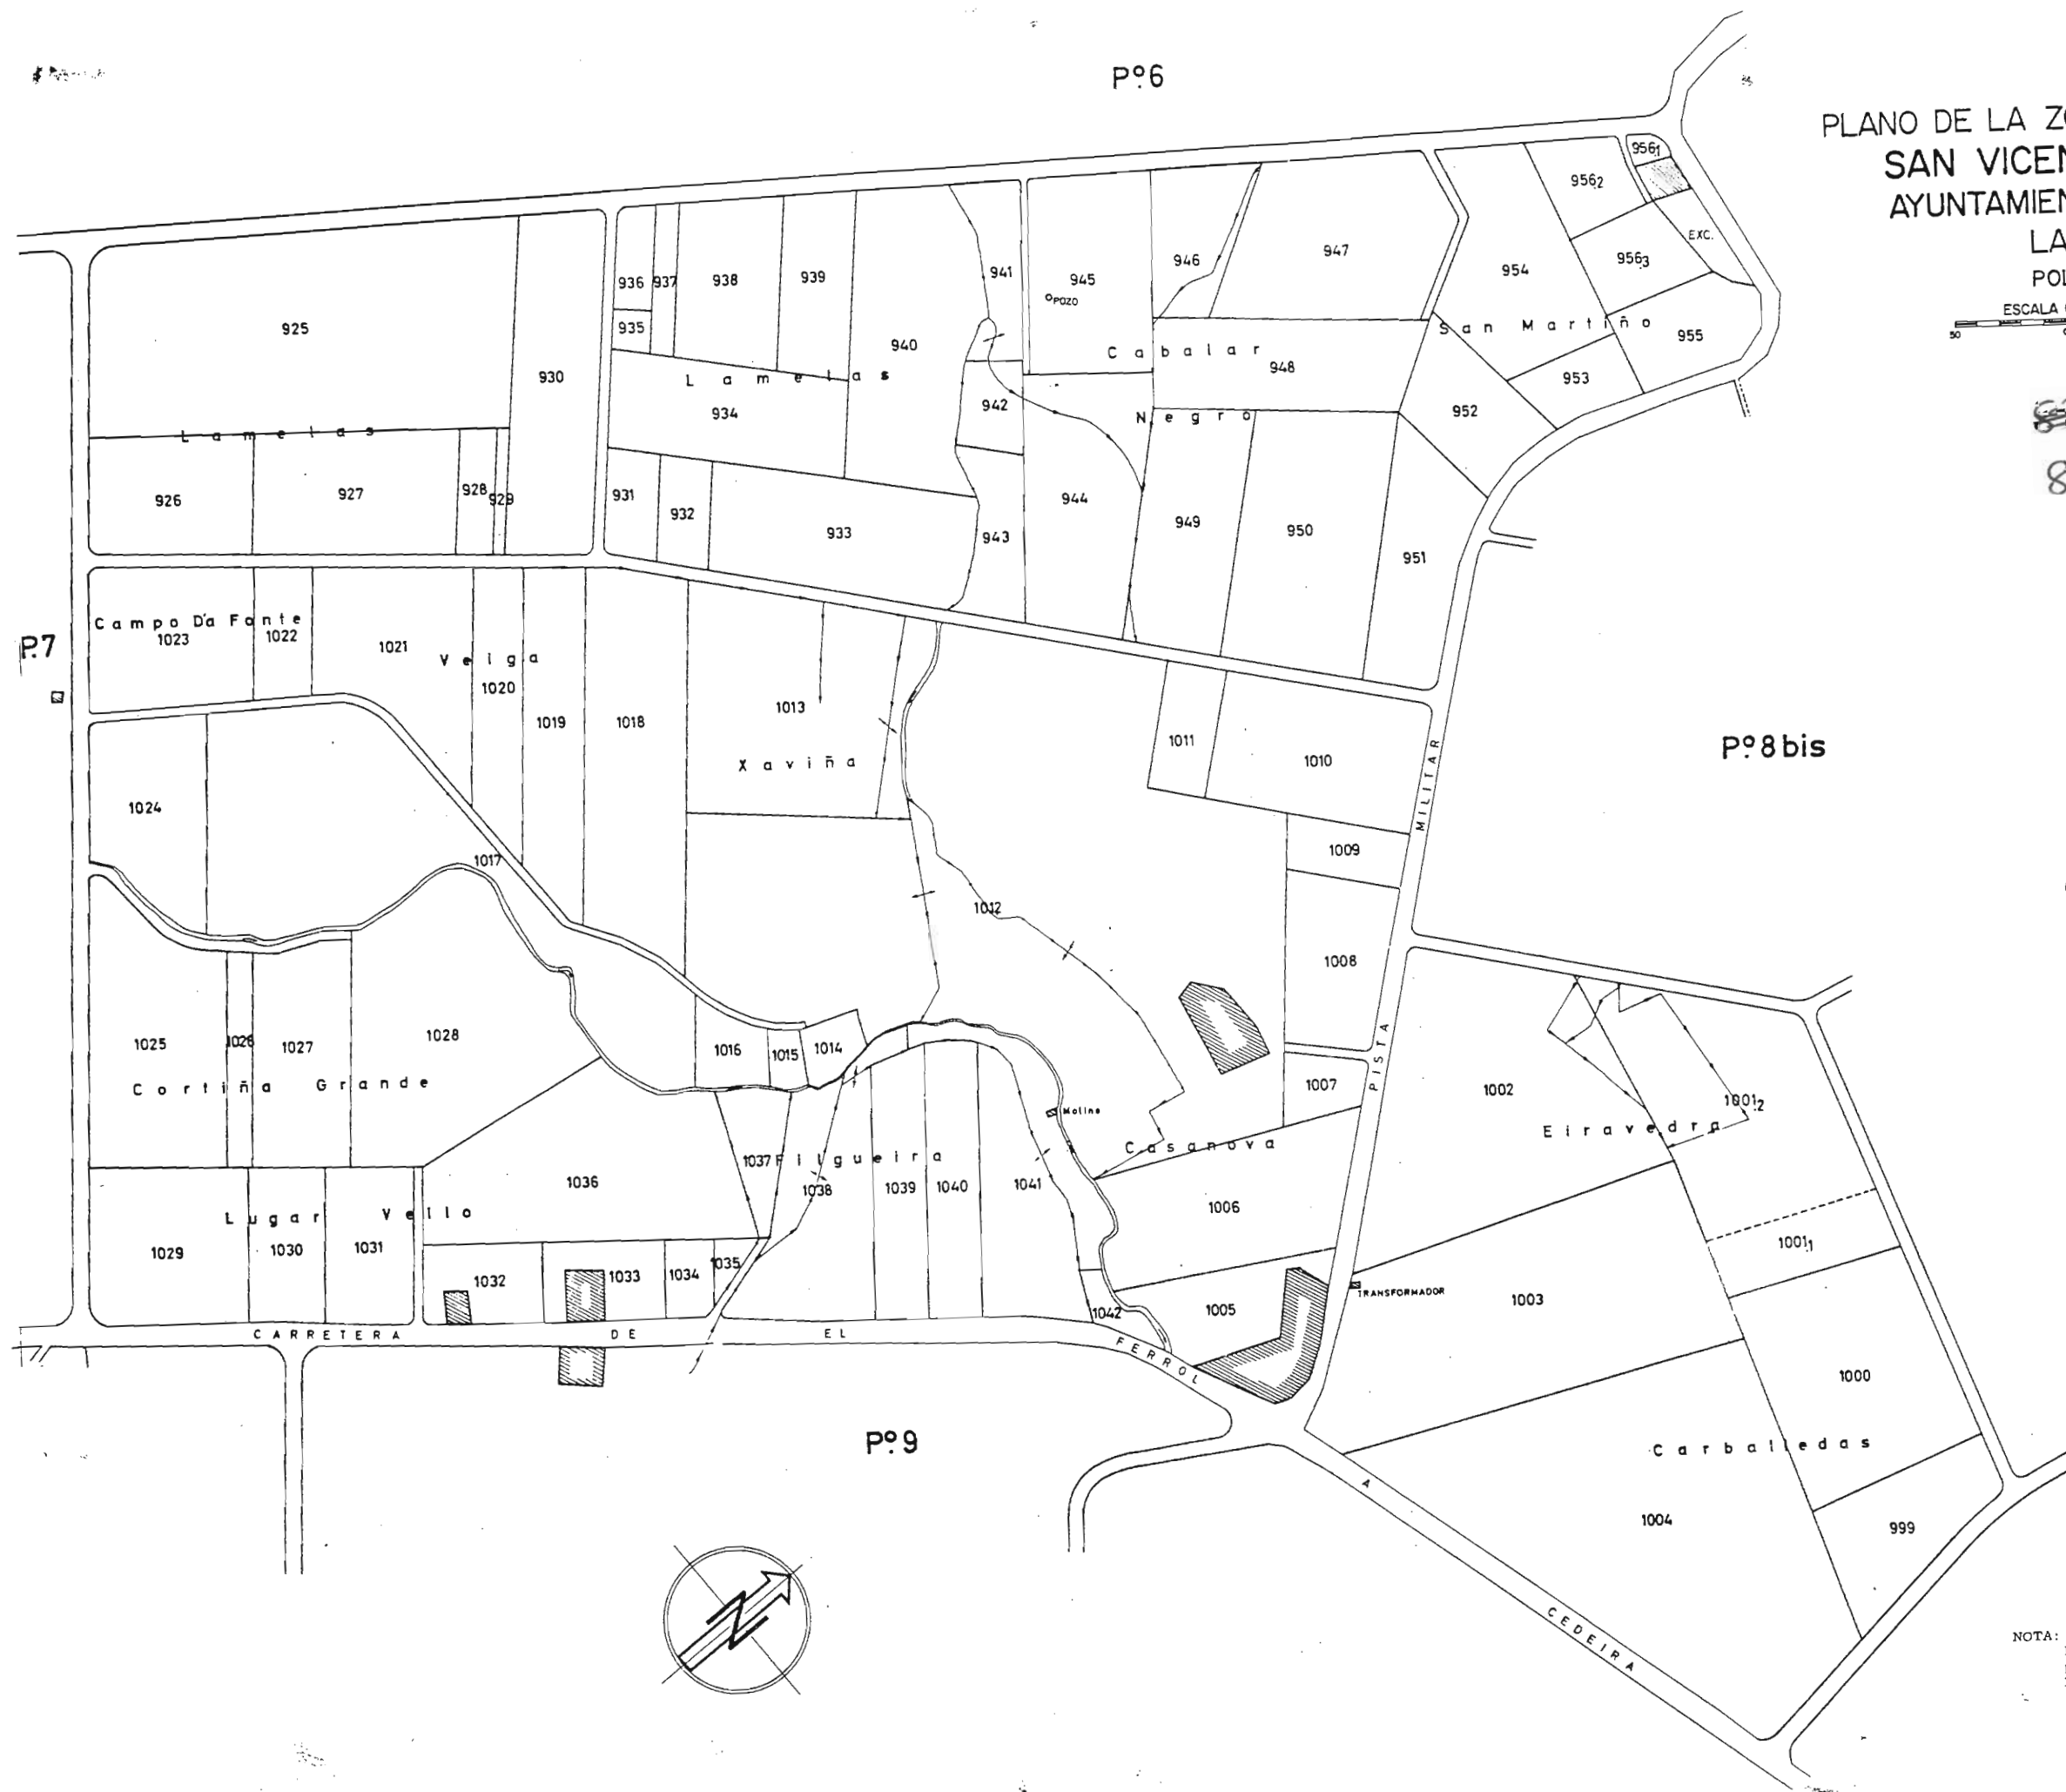


PLANO DE LA ZONA CONCENTRADA DE
SAN VICENTE DE MEIRAS
AYUNTAMIENTO DE VALDOÑO

LA CORUÑA
POLIGONO Nº 8

ESCALA GRAFICA APROX. 1:3.000



~~87-03-008~~
87-03-008

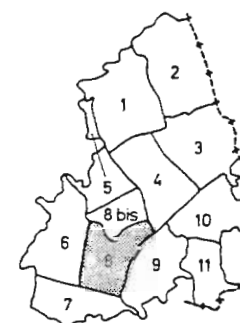

NOTA:
Este plano parcial debe ser desglosado del título
para ser unido a las escrituras en que consten
las sucesivas transmisiones de la finca.