

Plano parcelario de la Zona, rectificado
como consecuencia de la Encuesta de Bases.
El Excmo. Sr. Caudillo a 22 de Octubre de 1962
El Secretario de la Comisión Local.



20.10.62

El Presidente de la Comisión Local.




TERMINO MUNICIPAL DE VALDOVIÑO PARROQUIA DE LAGO

— LA CORUÑA —

POLIGONO Nº 3

ESCALA 1:1000

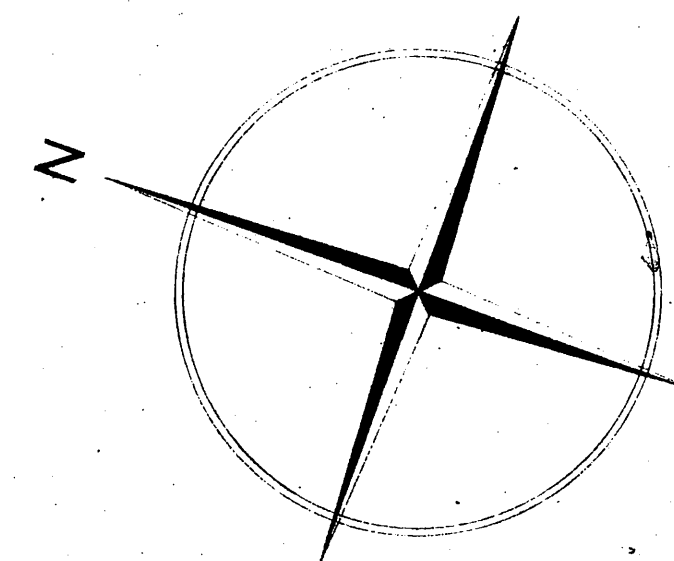

LEYENDA

- 1ª Cs Cereal seco
- 2ª Pr Prado regadío
- 3ª Rg Regueira
- 4ª Ps Prado seco
- 5ª Pt Pastizal
- Nb Monte bajo