


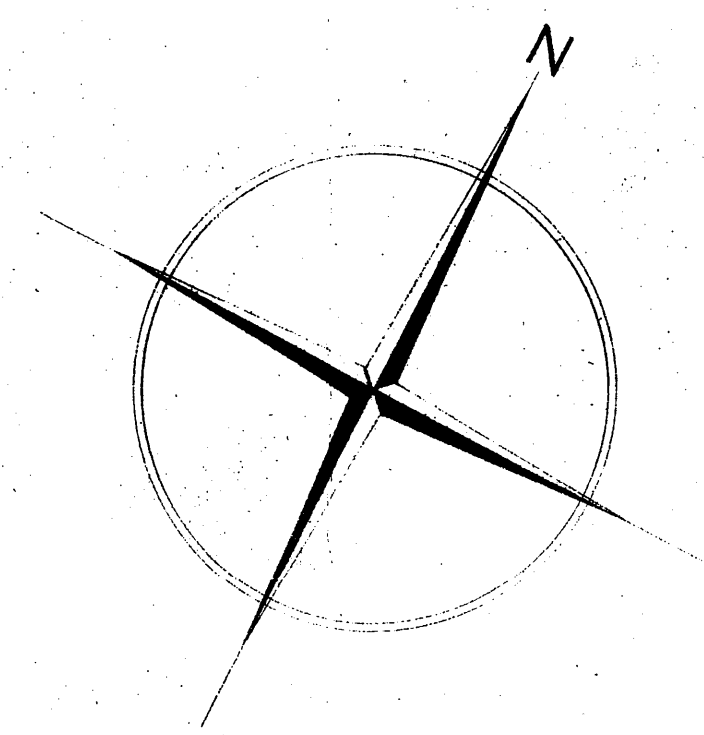

TERMINO MUNICIPAL DE VALDOVIÑO
PARROQUIA DE LAGO
— LA CORUÑA —
POLIGONO Nº 6
ESCALA 1:1000

Poligono 3



Plano parcelario de la Zona, rectificado
como consecuencia de la Encuesta de Bases.
El Presidente de la Comisión Local,
El Secretario de la Comisión Local,



El Presidente de la Comisión Local,

[Signature]

LEYENDA

- 1º Co Cereal seco
- 2º Pr Prado regado
- 3º Pg Peguiera
- 4º Ps Prado seco
- 5º Pt Pastizal
- 6º Mb Monte bajo

Poligono 7

EX.

Barreiro

Bixotes

Casas Bellas

Septimos

Las

EXOS

Cedeira

Barreiro

Ruinas

EX.

Correas

Barreiro

Barreiro

Barreiro

Barreiro

Barreiro