


TARAZA

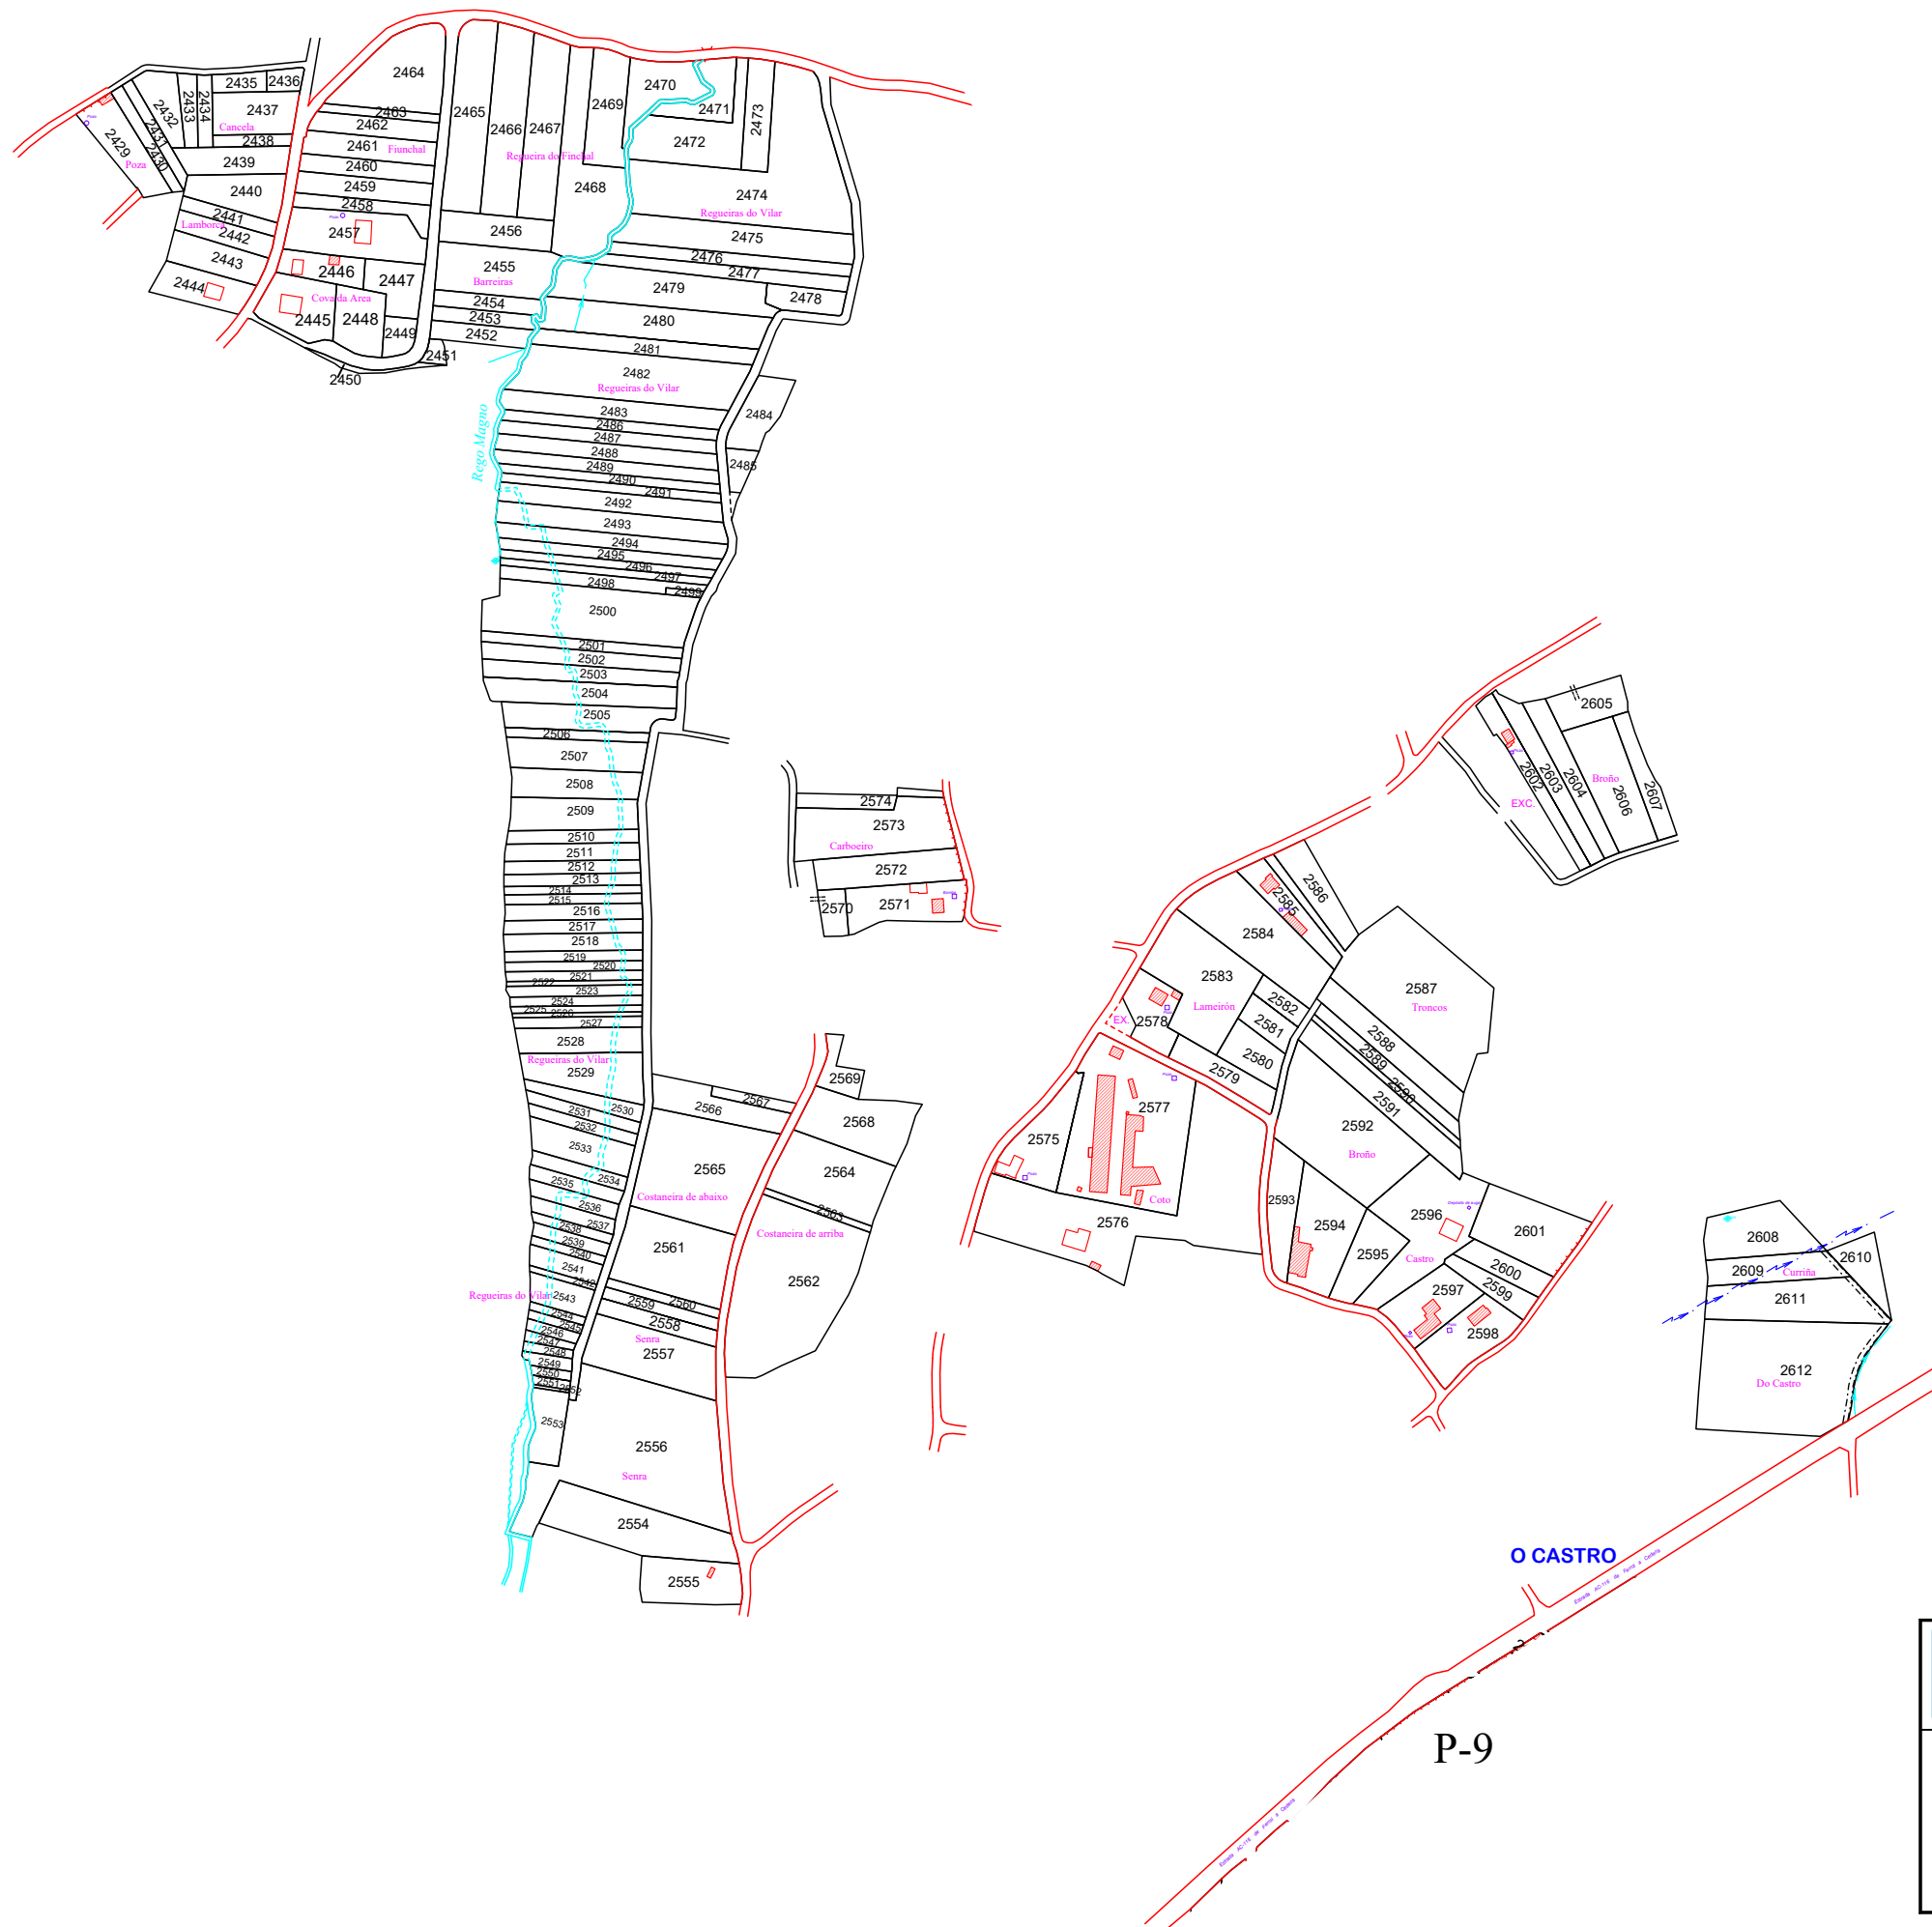

NOTA:

Este plano parcial débese desglosar do título para ser unido ás escrituras en que constan as sucesivas transmisións da finca.

	XUNTA DE GALICIA
Zona: LAGO, MEIRÁS E VAL	
Concello: VALDOVIÑO E NARÓN	
Provincia: A CORUÑA	Polígono: 10
ESCALA APROXI. 1:5.000	