


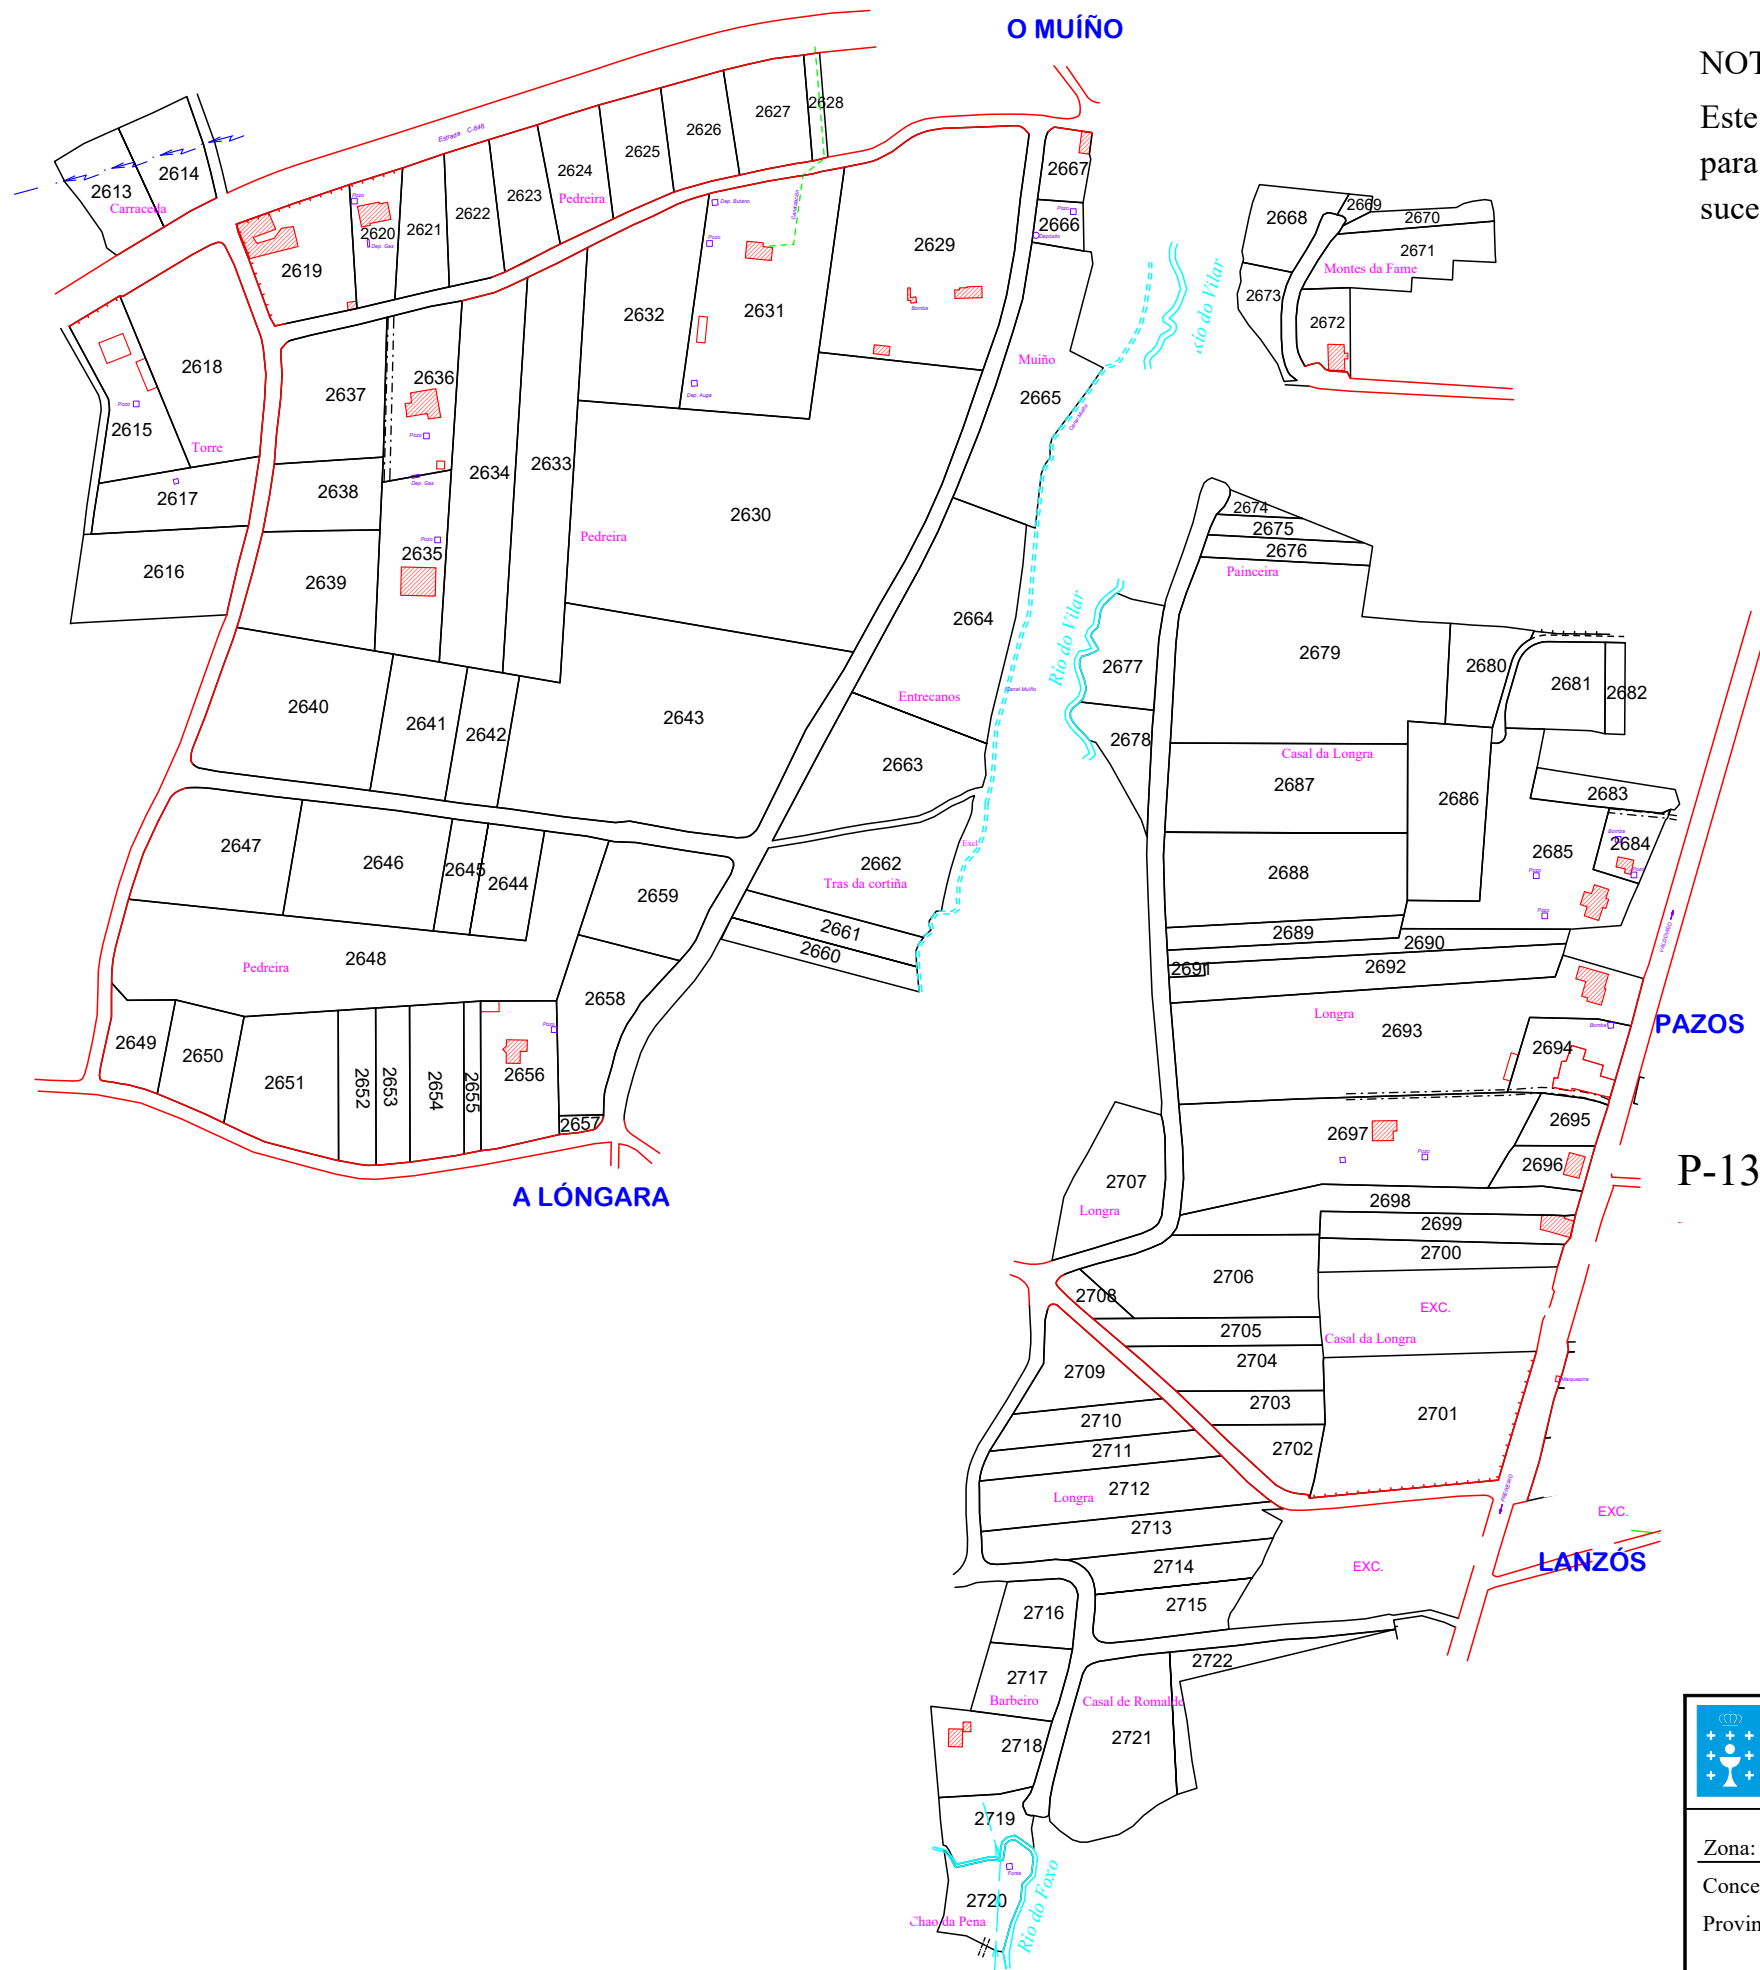


NOTA:
Este plano parcial débese desglosar do título
para ser unido ás escrituras en que constan as
sucesivas transmisións da finca.

PAZOS

P-13

LANZÓS

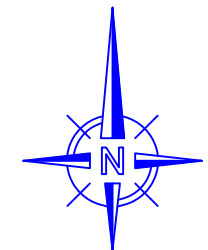

 XUNTA DE GALICIA	
Zona: LAGO, MEIRÁS E VAL	
Concello: VALDOVIÑO E NARÓN	
Provincia: A CORUÑA	Polígono: 12
ESCALA APROXI. 1:4.000	