


NOTA:

Este plano parcial débese desglosar do título para ser unido ás escrituras en que constan as sucesivas transmisións da finca.

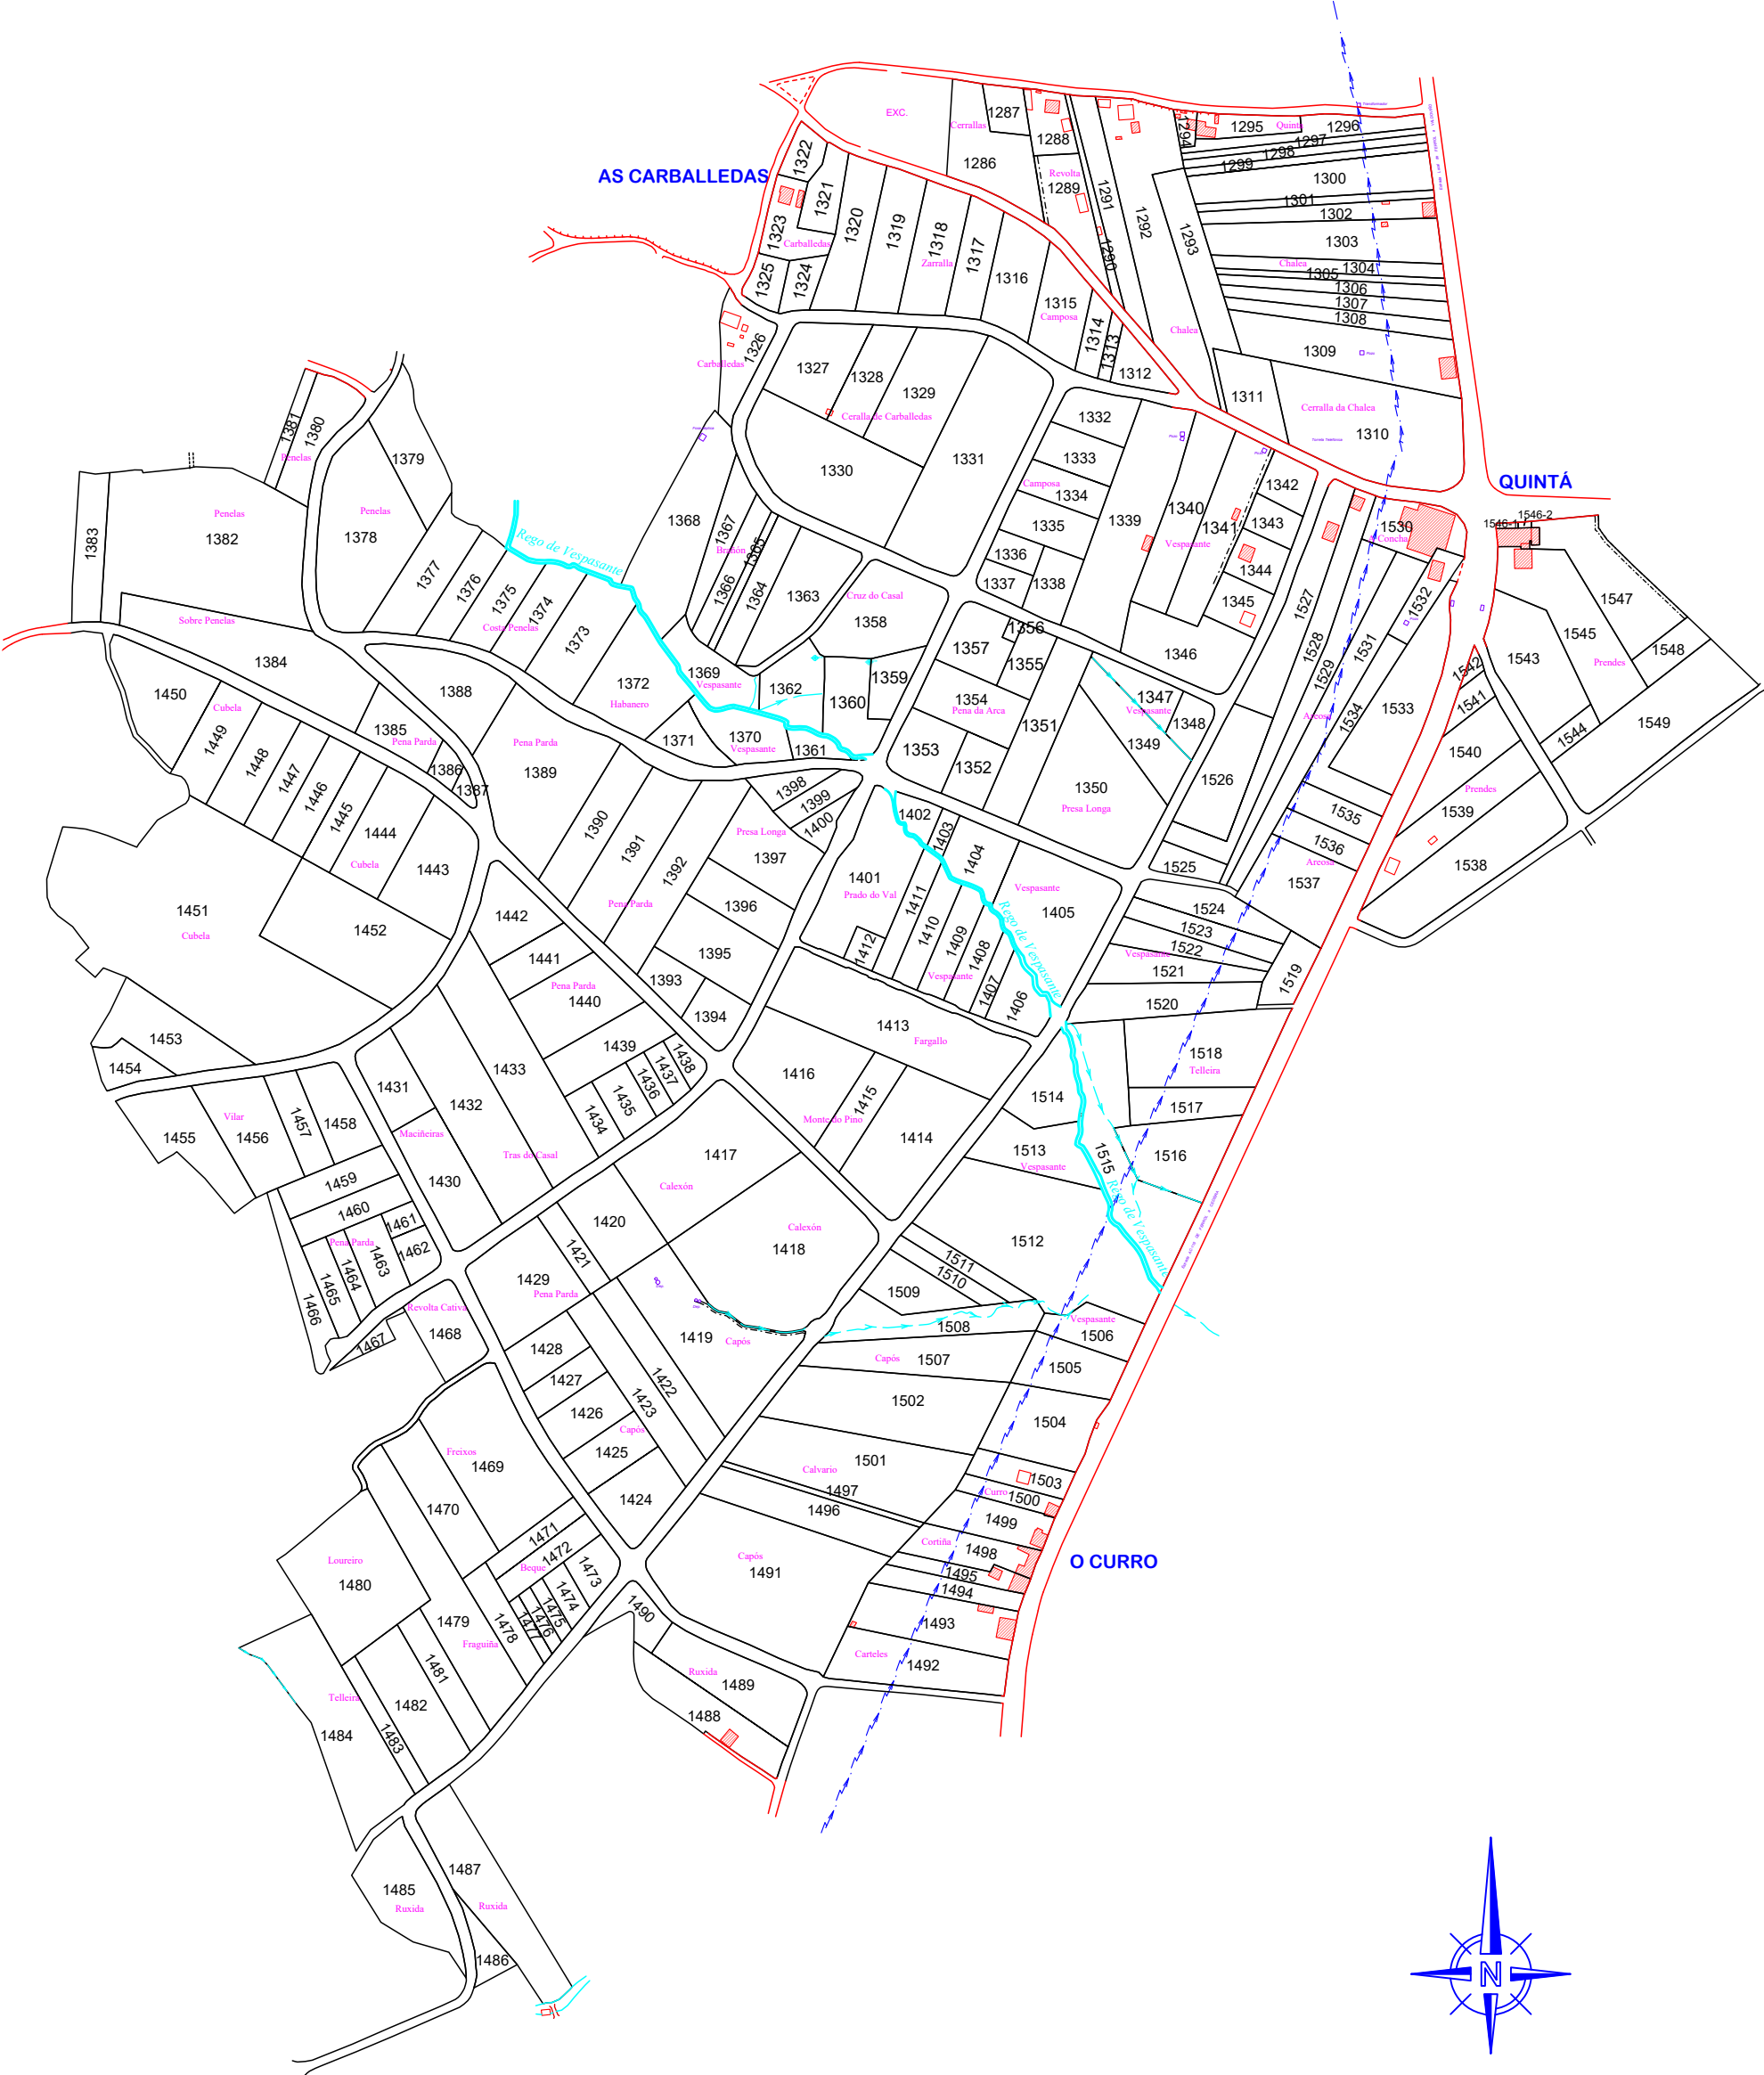

**XUNTA DE GALICIA**

Zona: LAGO, MEIRÁS E VAL

Concello: VALDOVIÑO E NARÓN

Provincia: A CORUÑA

Polígono: 5

ESCALA APROXI. 1:5.000