
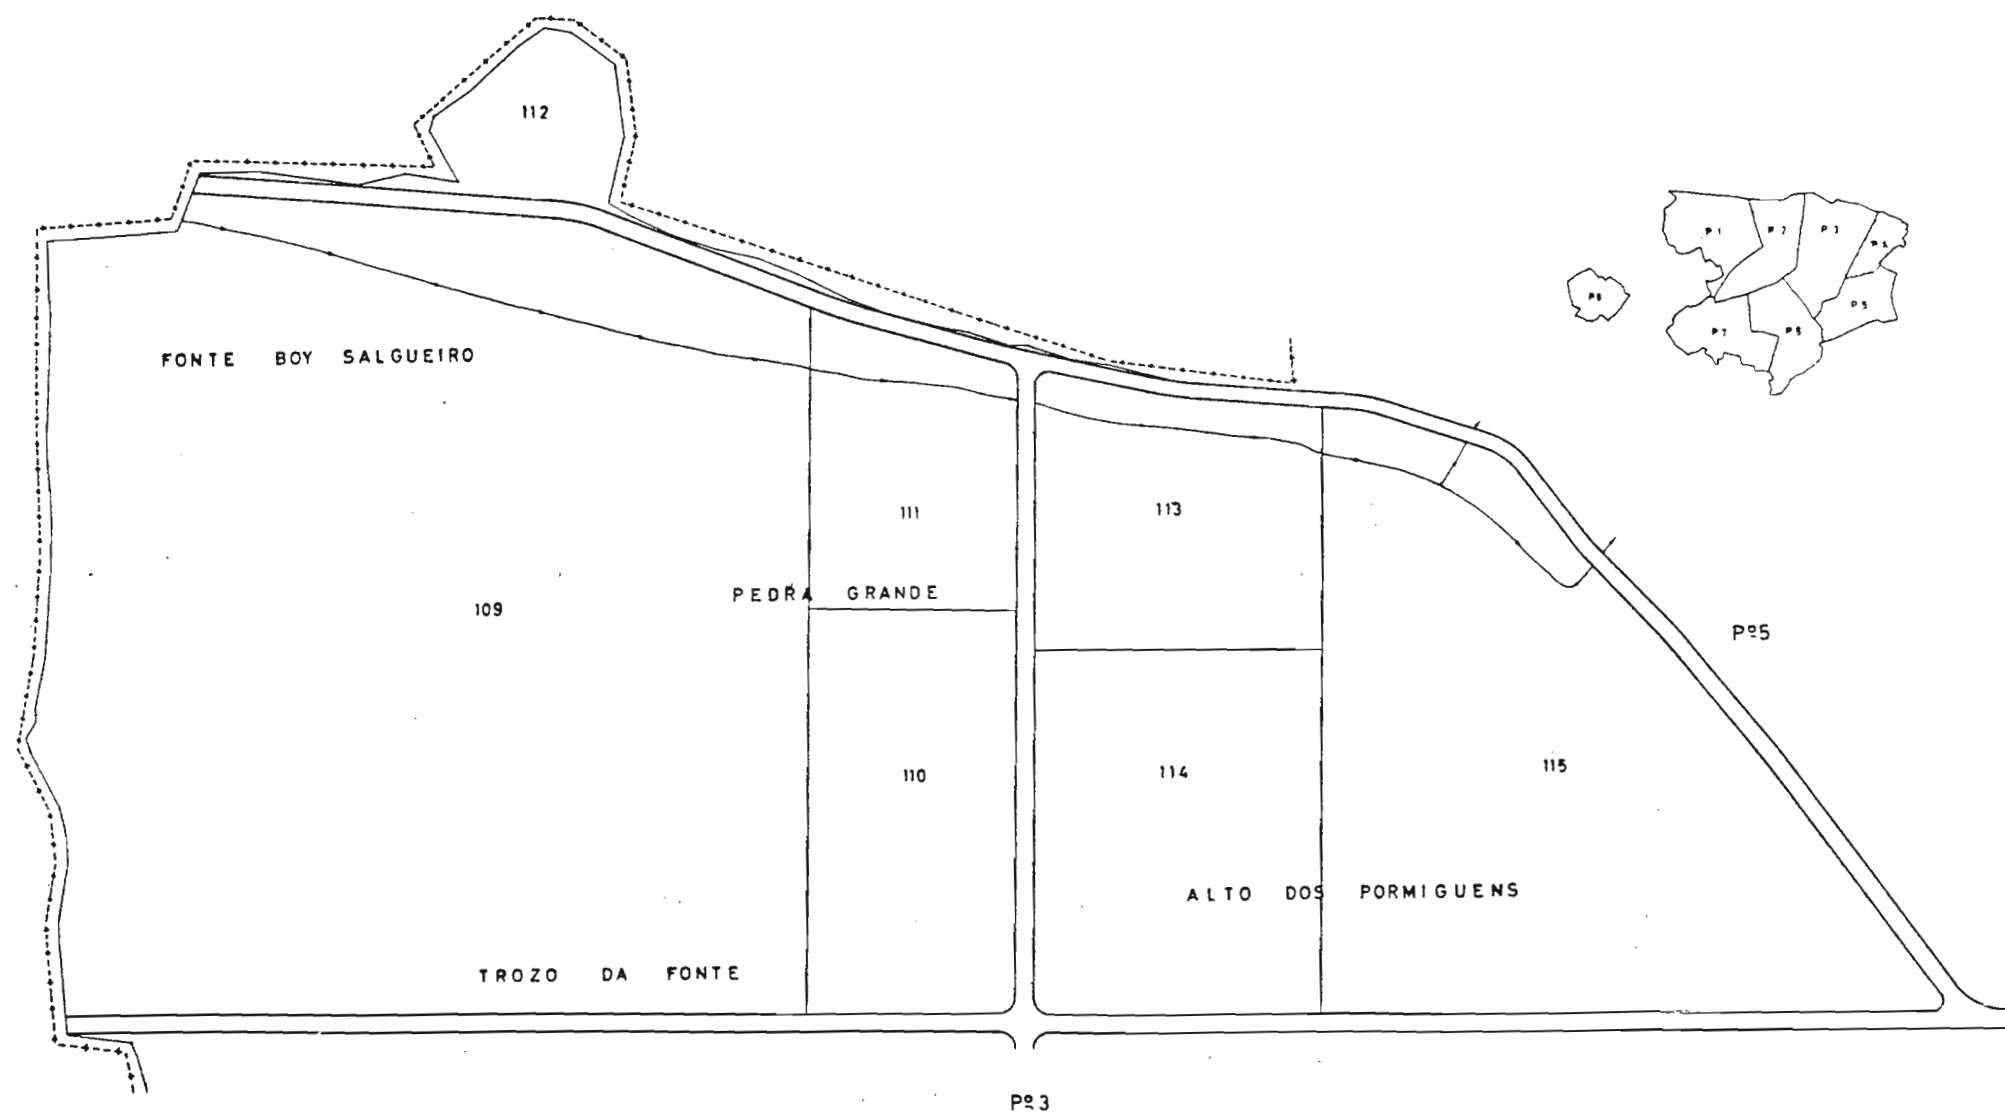


  
 PLANO DE LA ZONA CONCENTRADA DE  
**VILAR-REBORDELOS**  
 Santa Maria de Arabejo  
 AYUNTAMIENTO DE VALLE DEL DUBRA  
 LA CORUÑA

POLIGONO Nº 4  
 ESCALA GRAFICA APROX. 1:3.000

88-15-004

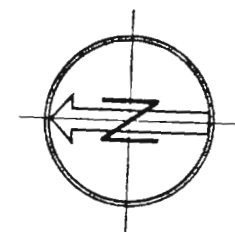

NOTA:  
 Este plano parcial debe ser desglosado del título  
 para ser unido a las escrituras en que consten -  
 las sucesivas transmisiones de la finca.