




PLANO DE LA ZONA CONCENTRADA DE
VILAR-REBORDELOS
Santa Maria de Arabejo
AYUNTAMIENTO DE VALLE DEL DUBRA
LA CORUÑA

POLIGONO Nº 7

ESCALA GRAFICA APROX. 1:3.000

88-15-007

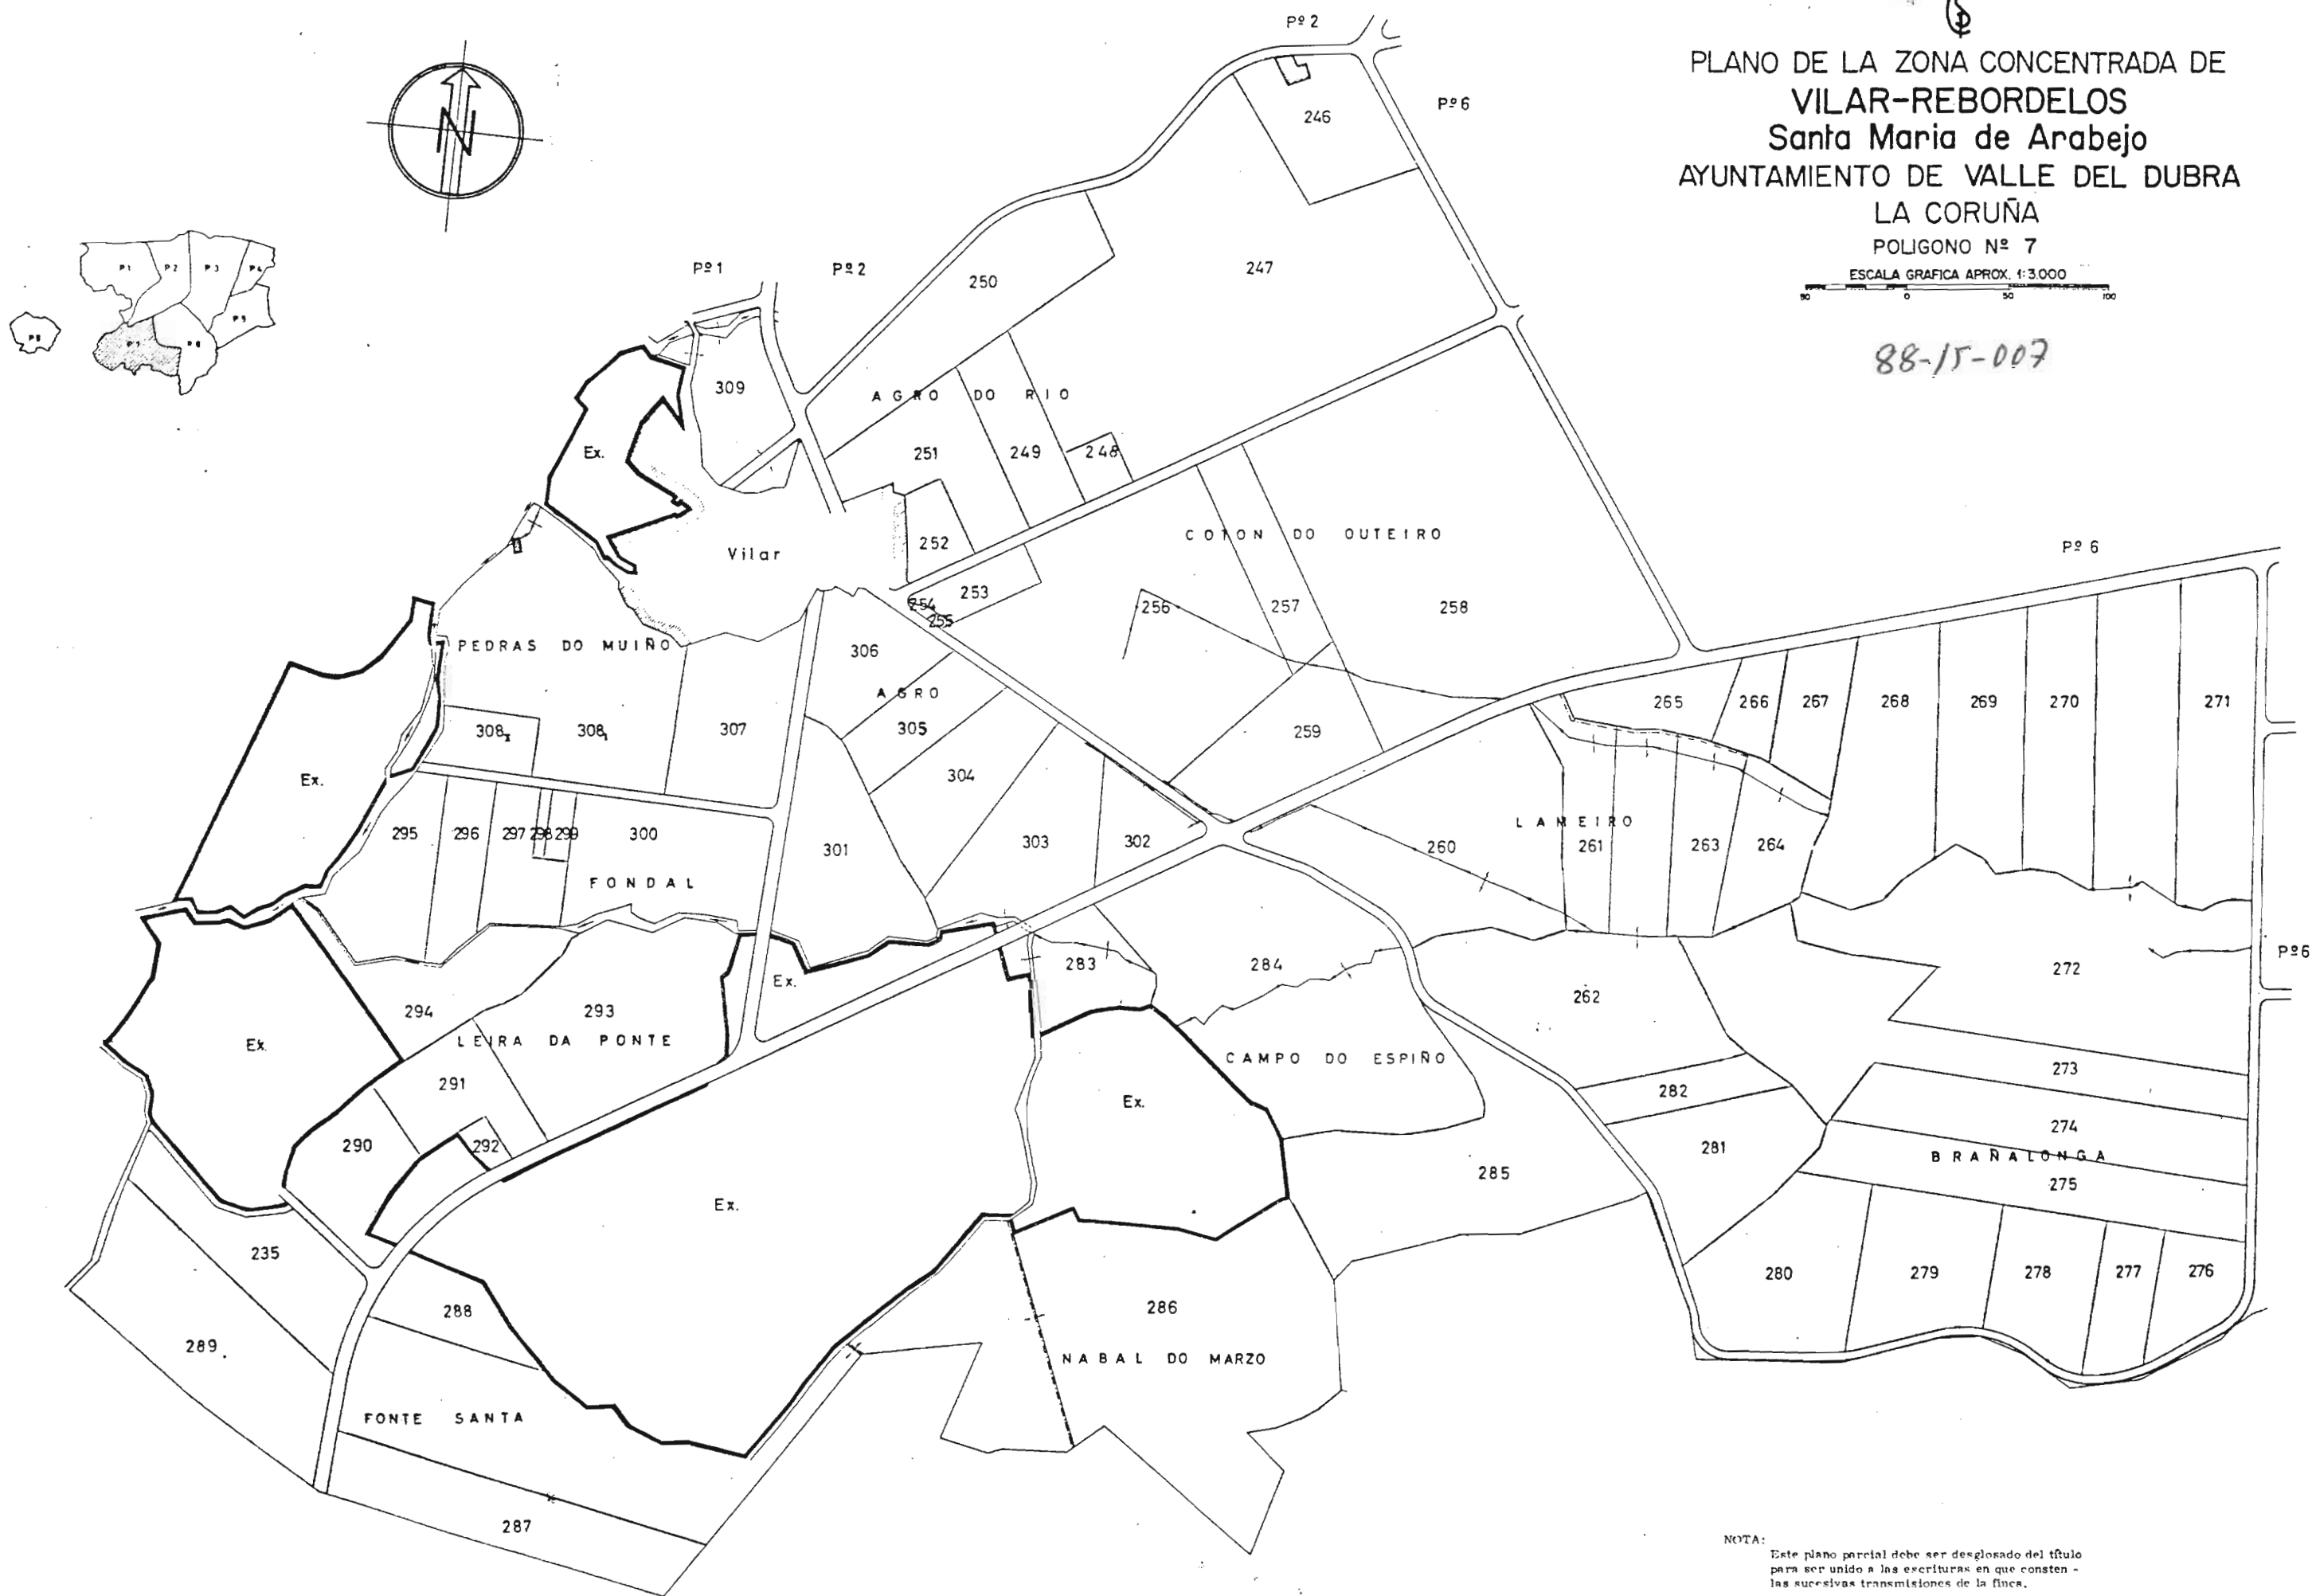

NOTA:
Este plano parcial debe ser desglosado del título
para ser unido a las escrituras en que consten -
las sucesivas transmisiones de la finca.