





PLANO DE LA ZONA CONCENTRADA DE
VILAR-REBORDELOS
Santa Maria de Arabejo
AYUNTAMIENTO DE VALLE DEL DUBRA
LA CORUÑA
POLIGONO Nº 8

ESCALA GRAFICA APROX. 1:3.000

50 0 50 100

88-15-008

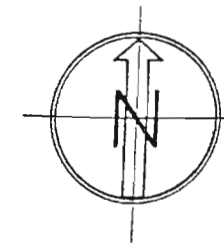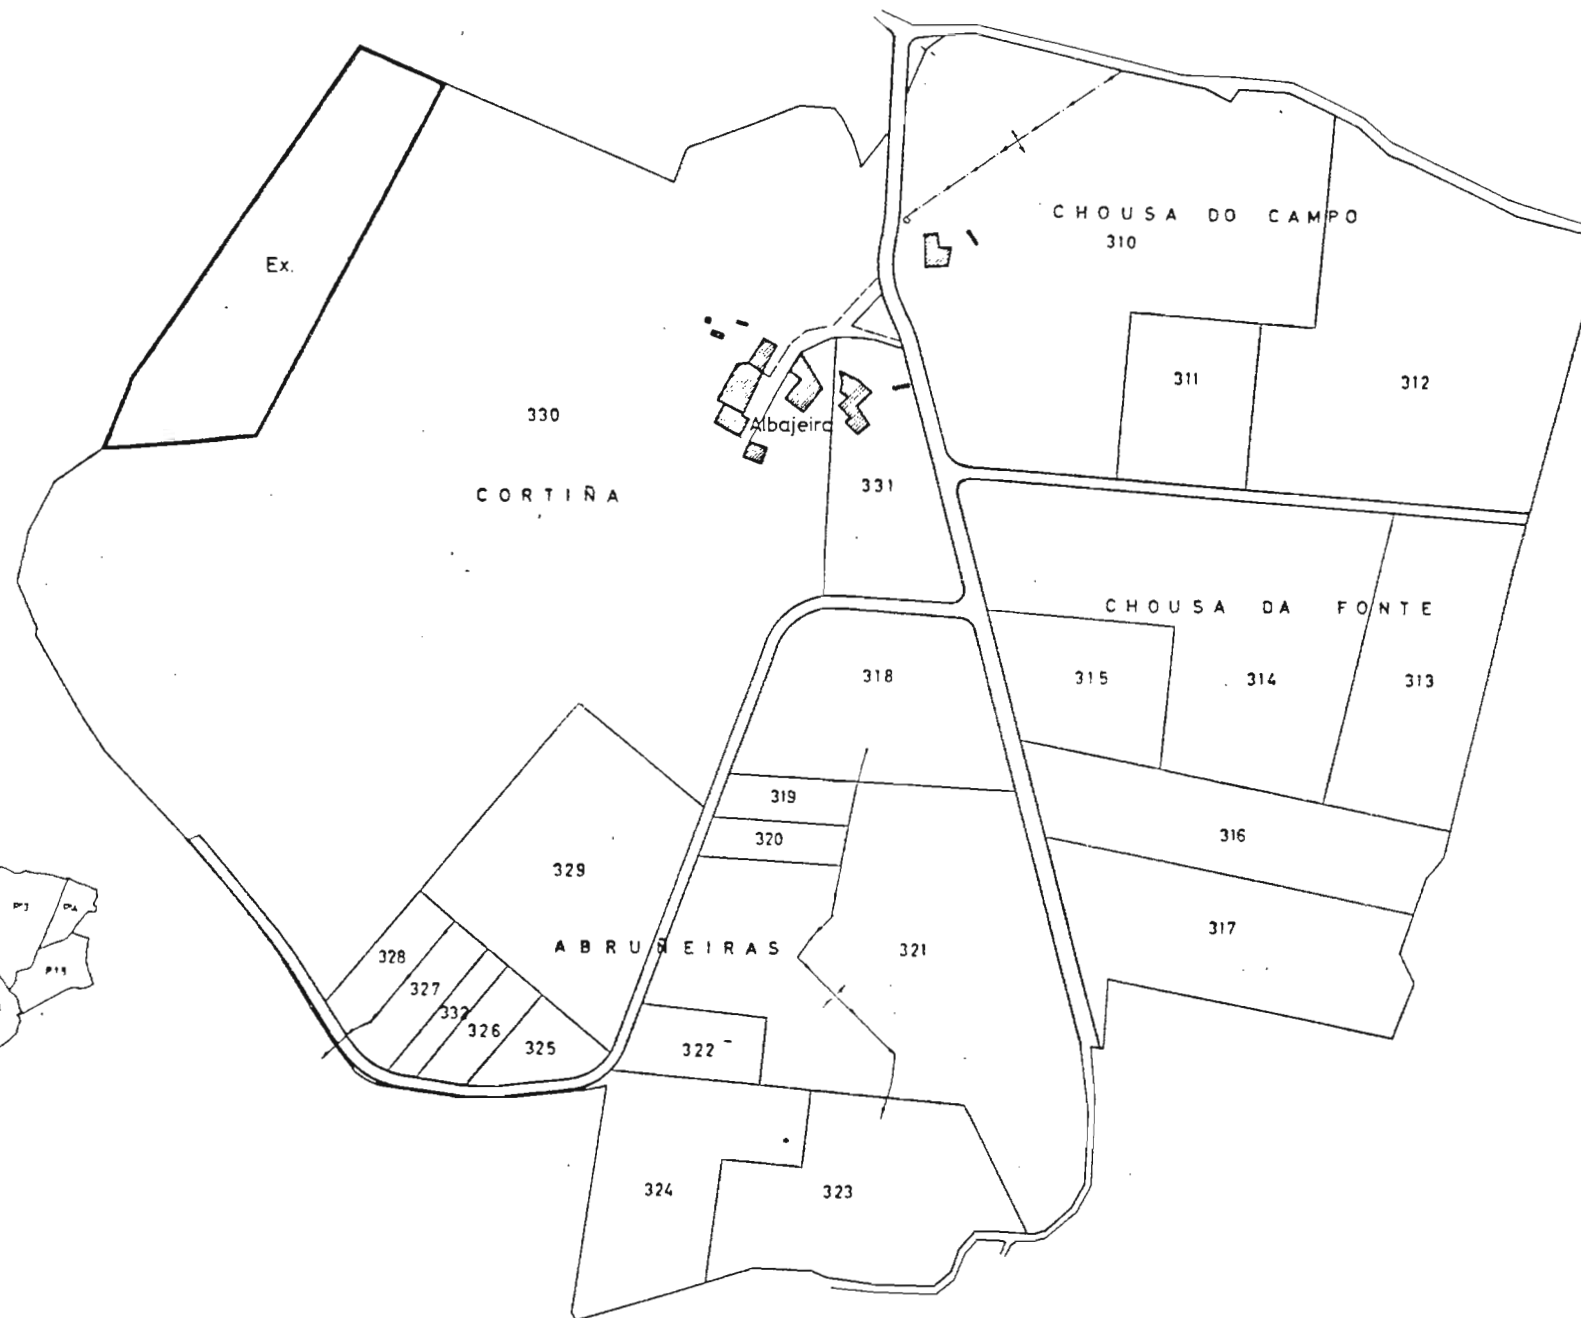

NOTA:
Este plano parcial debe ser desglorado del título
para ser unido a las escrituras en que consten -
las sucesivas transmisiones de la finca.