



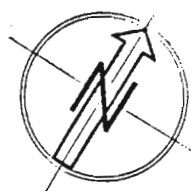

PLANO DE LA ZONA CONCENTRADA DE
SANTIAGO DE BUJAN
AYUNTAMIENTO DE VALLE DEL DUBRA
LA CORUÑA
POLIGONO Nº 2

ESCALA GRAFICA APROX. 1:6.000
0 50 100 150 200

88-04-002

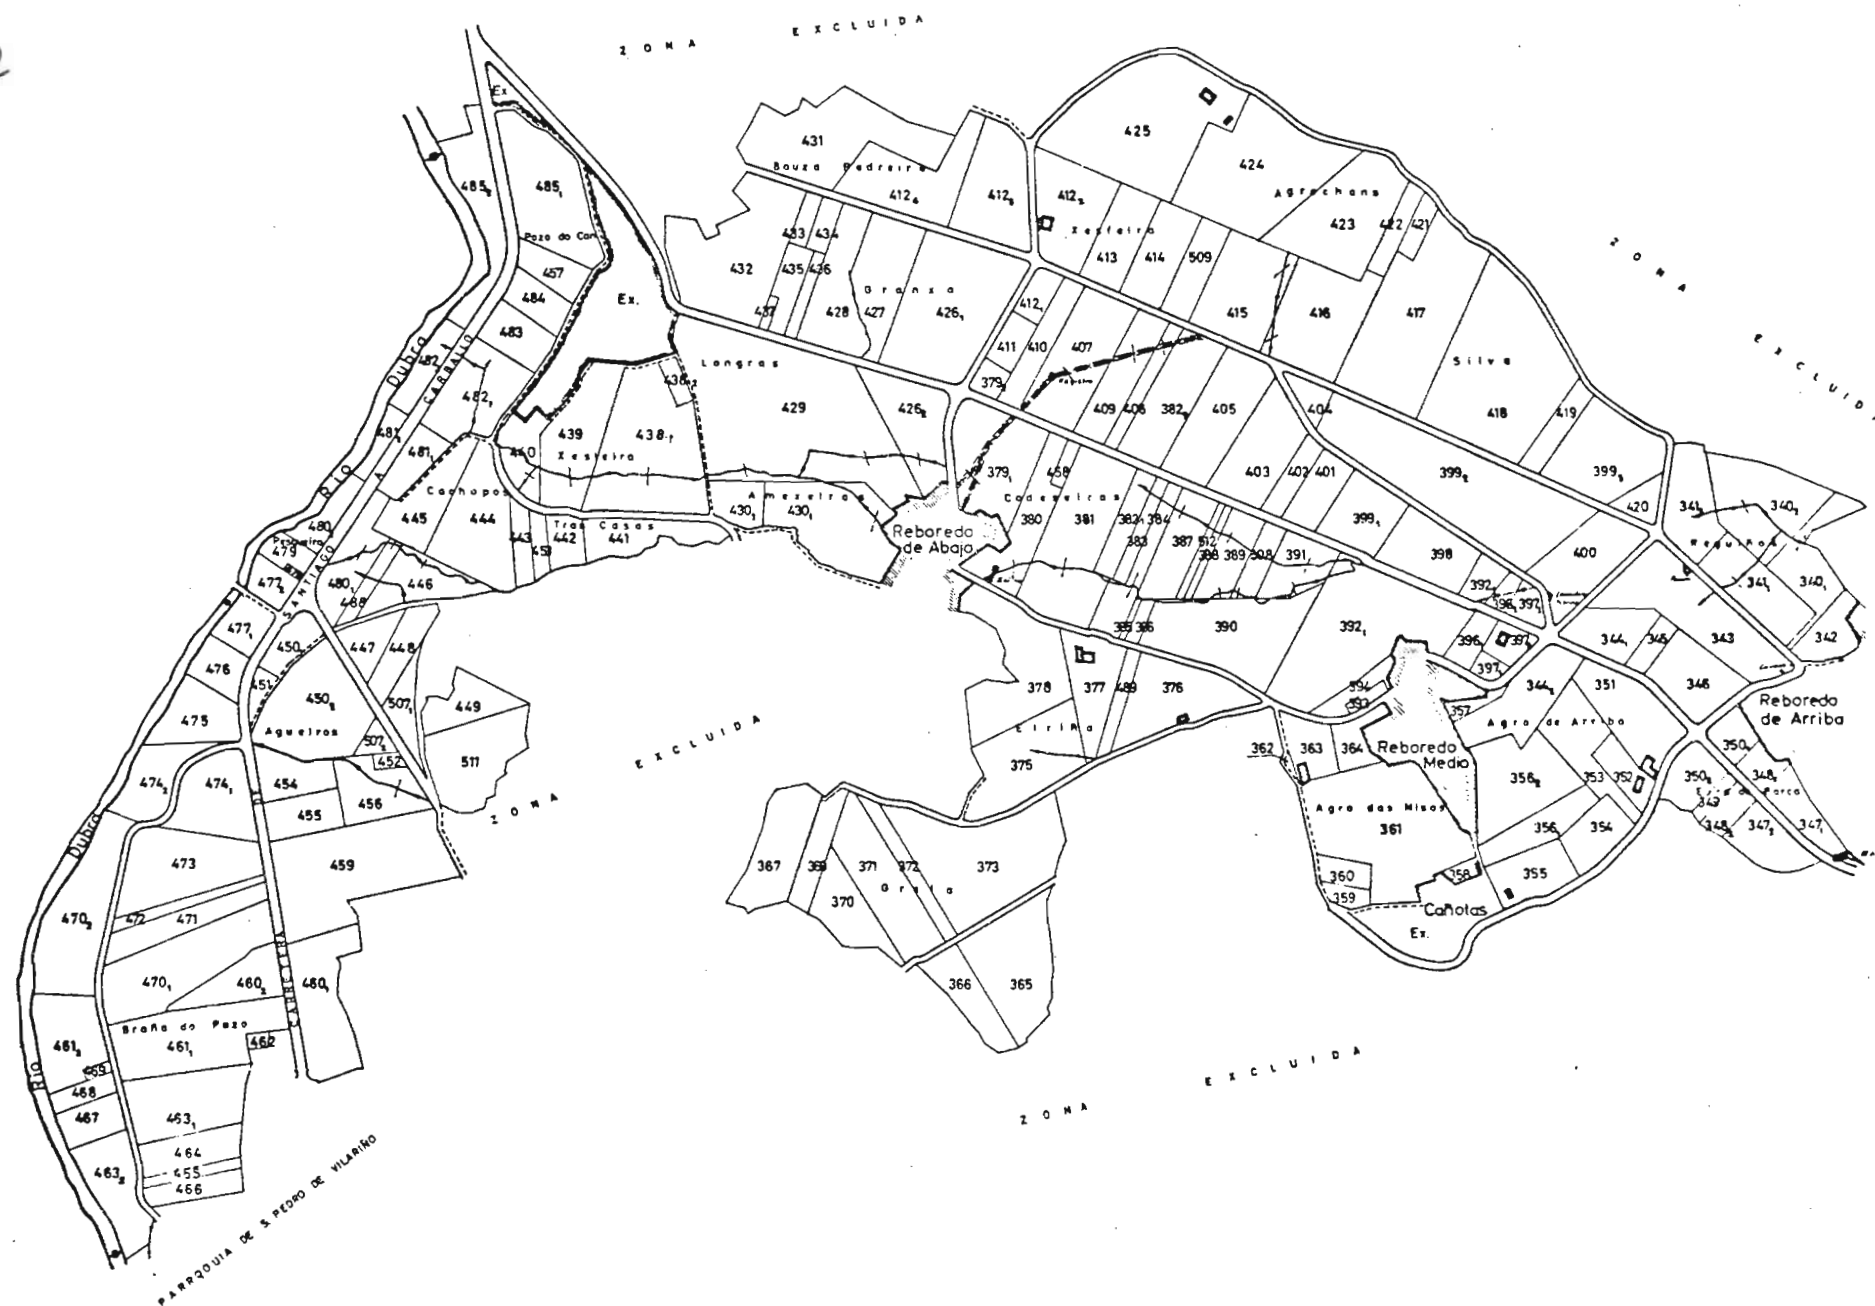

NOTA:
Este plano parcial debe ser desglosado del título
para ser unido a las escrituras en que consten -
las sucesivas transmisiones de la finca.