


M O N T E



PLANO DE LA ZONA CONCENTRADA DEL
TERMINO MUNICIPAL DE VALLE DEL DUBRA
PARROQUIA DE
PORTOMEIRO
LA CORUÑA
POLIGONO Nº 1

ESCALA GRAFICA APROX. 1:6.000
50 0 50 100 150 200

88-10-001

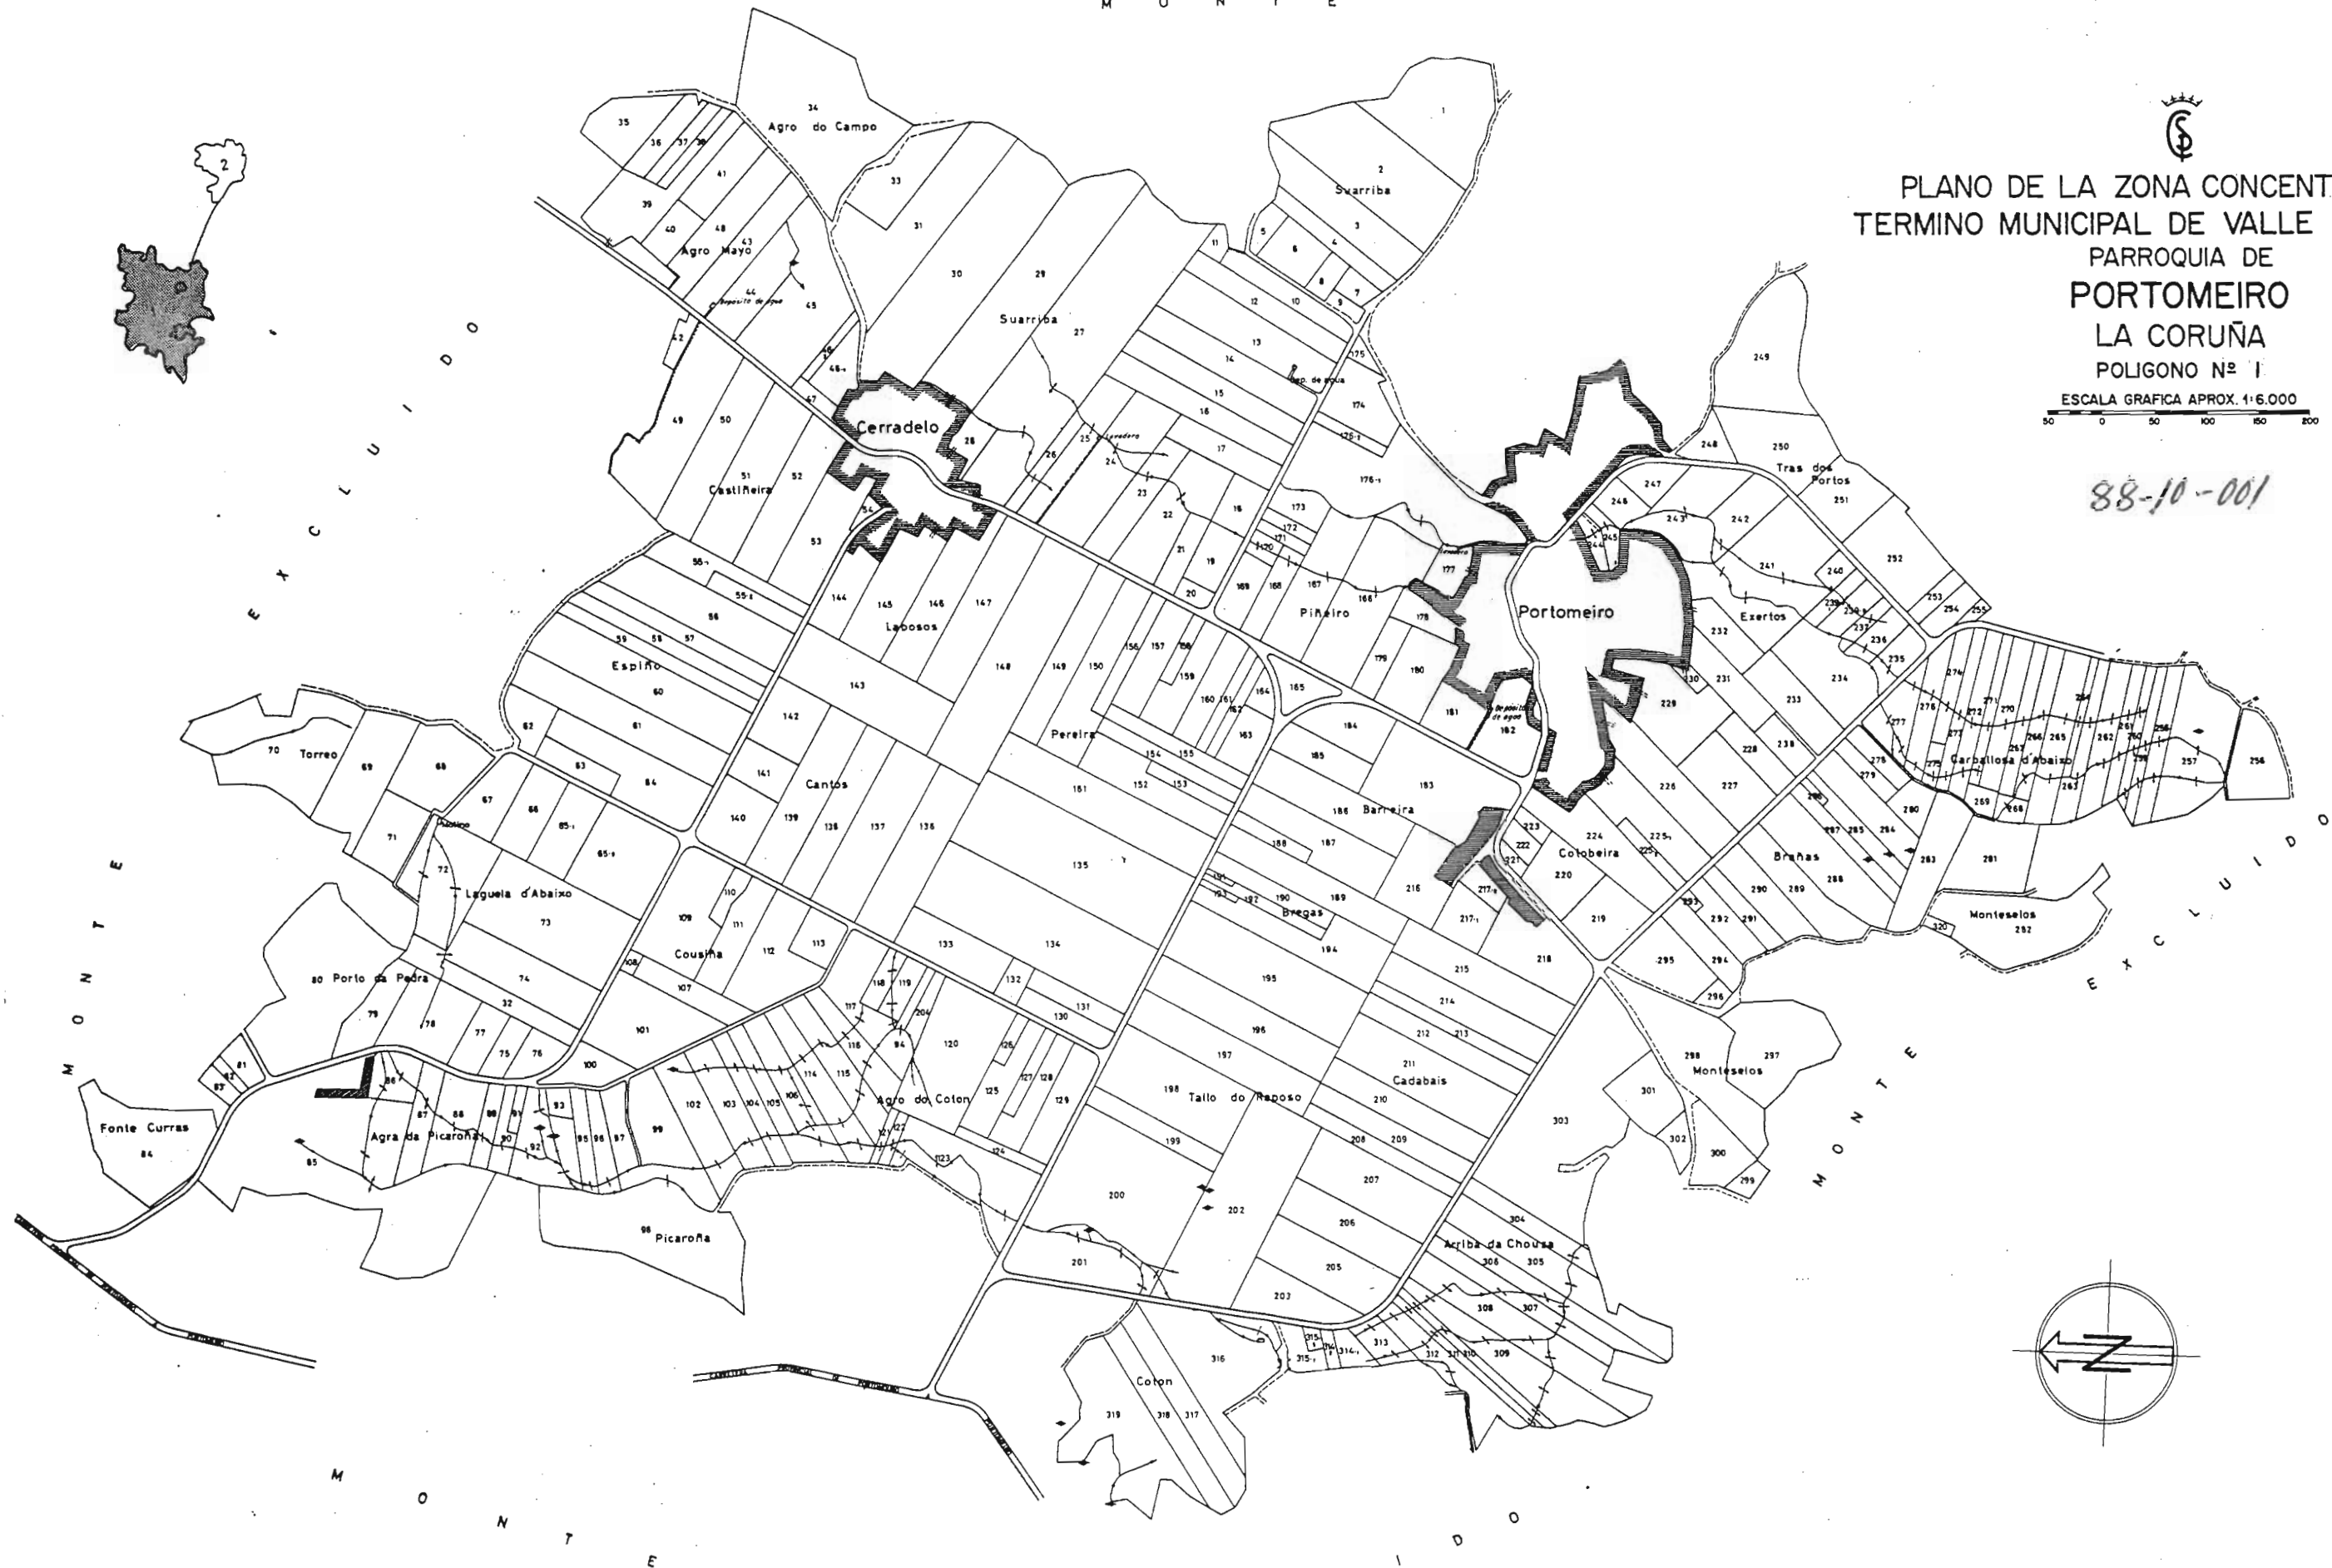

NOTA: Este plano parcial debe ser desglosado del título para ser unido a las escrituras en que consten las sucesivas transmisiones de la finca.