
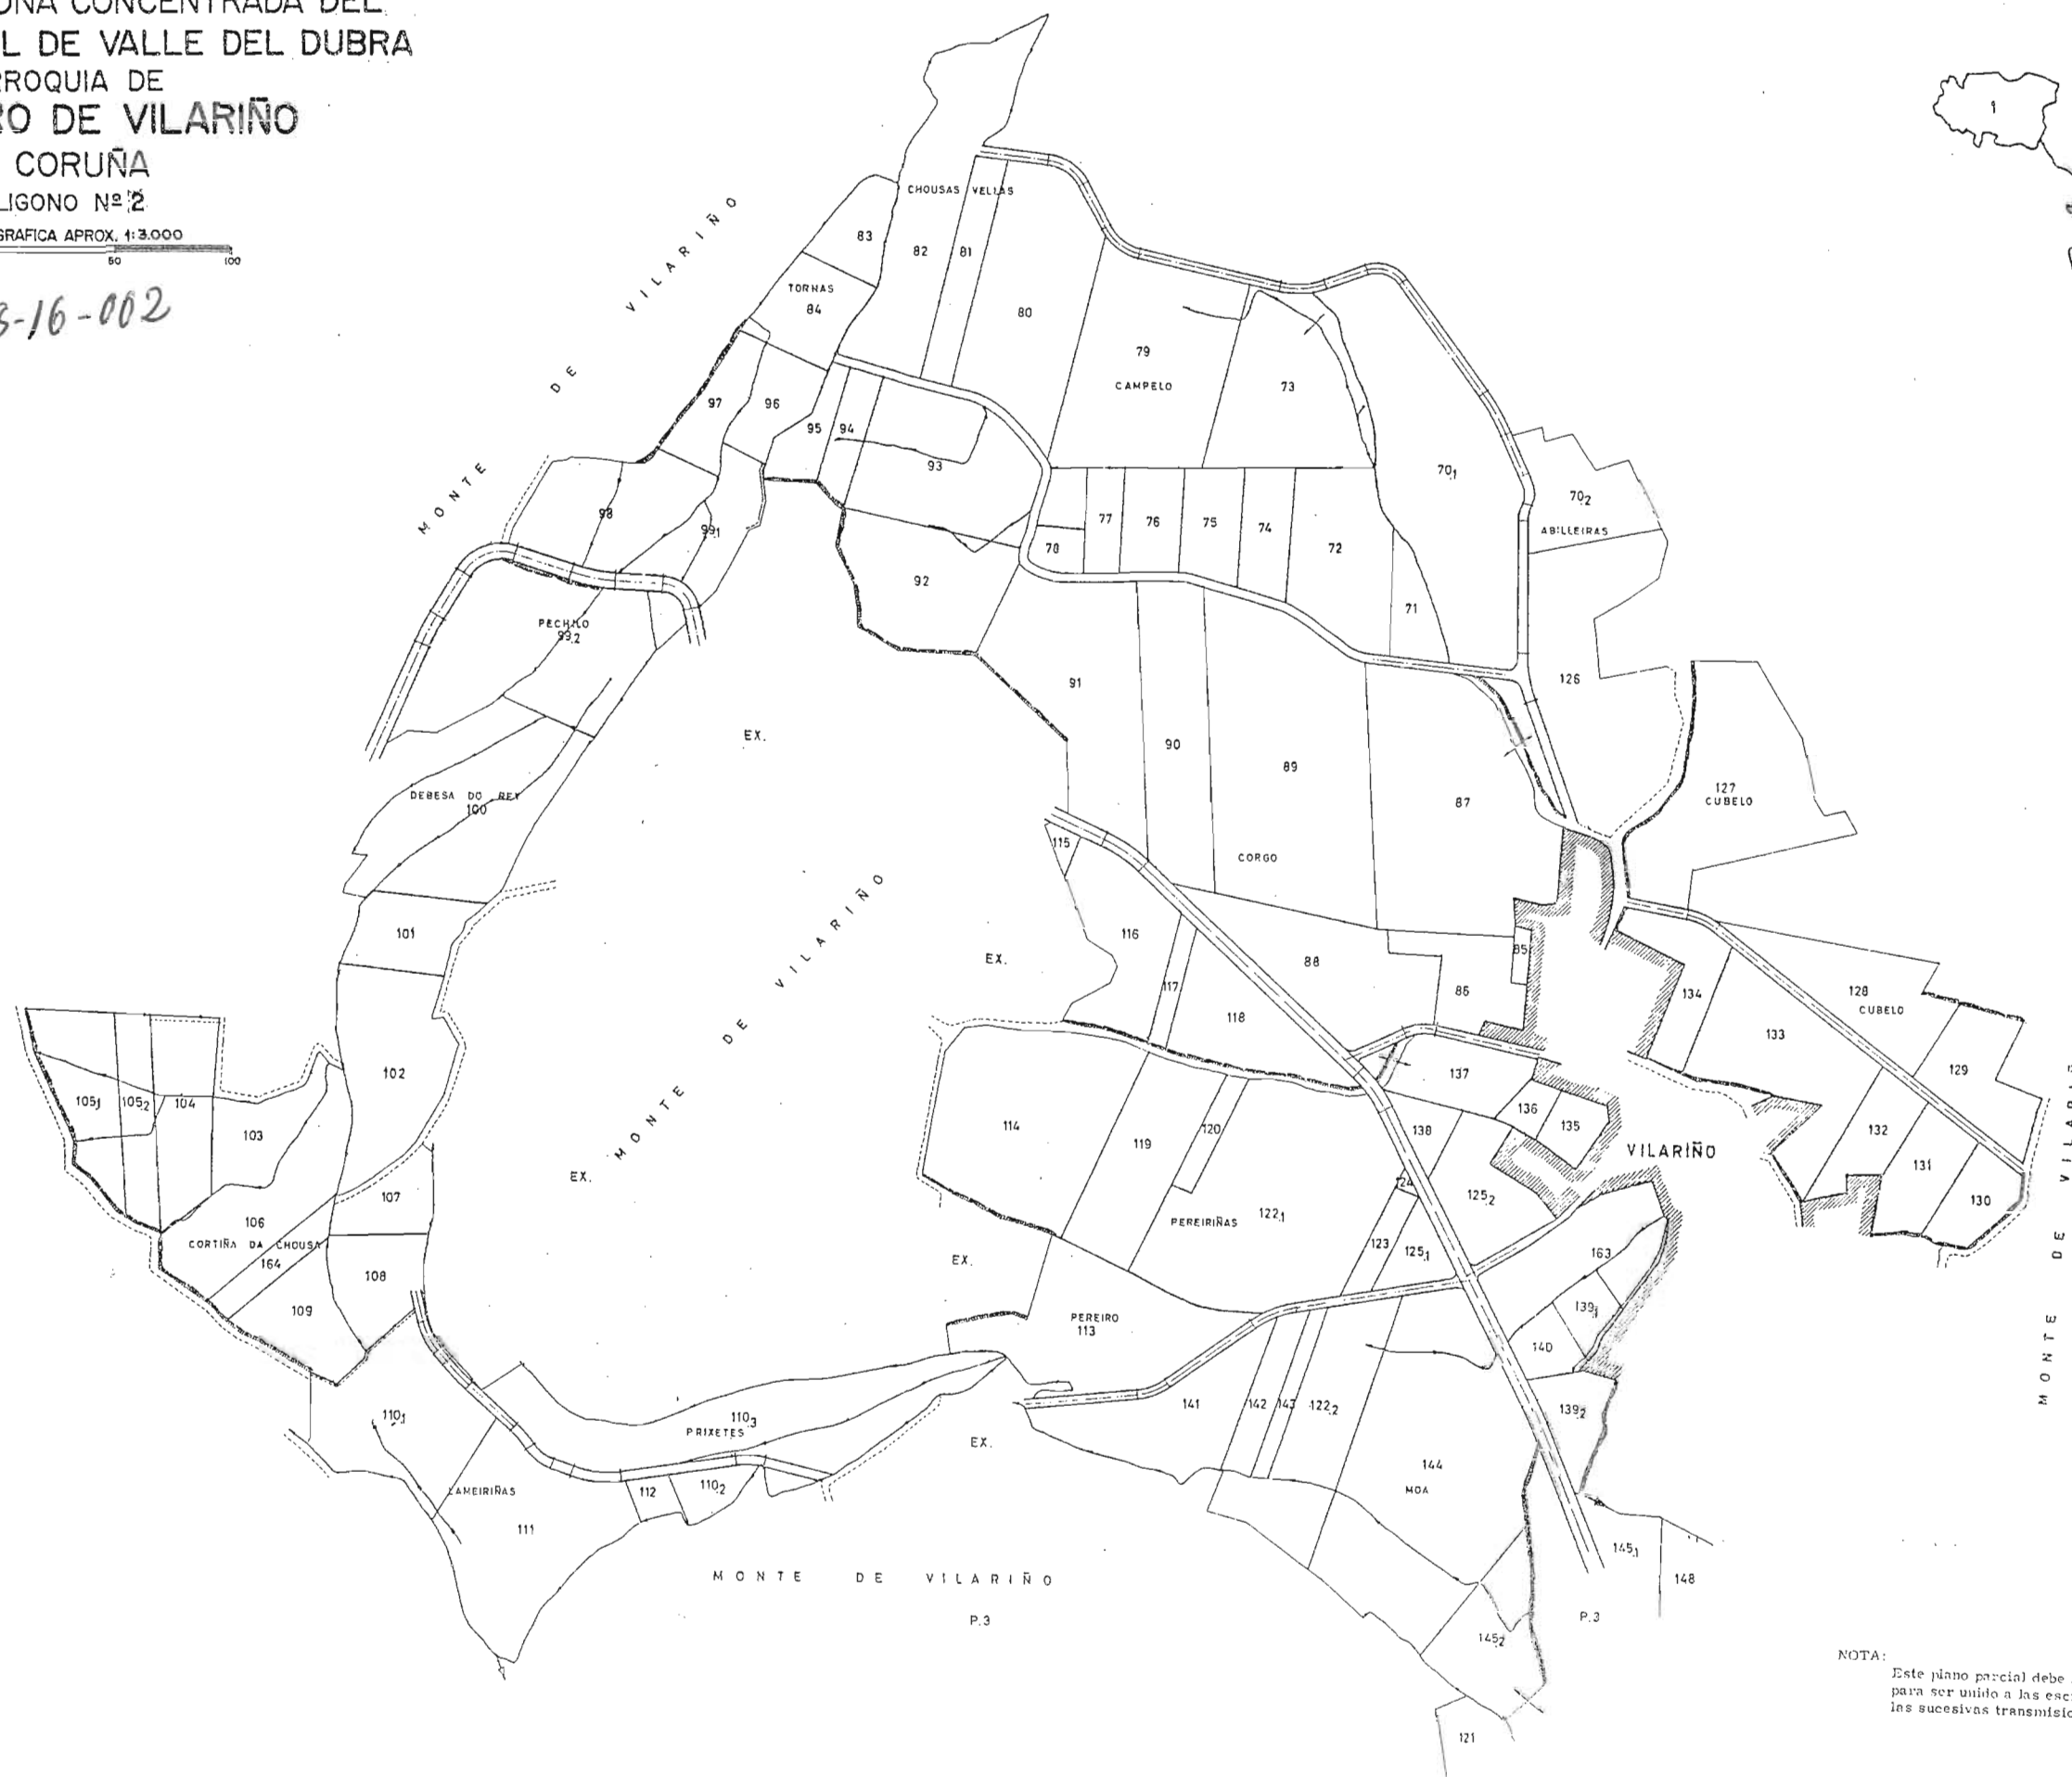


 PLANO DE LA ZONA CONCENTRADA DEL
 TERMINO MUNICIPAL DE VALLE DEL DUBRA
 PARROQUIA DE
SAN PEDRO DE VILARIÑO
 LA CORUÑA
 POLIGONO Nº 2

ESCALA GRAFICA APROX. 1:3.000
 50 0 50 100

88-16-002

00004

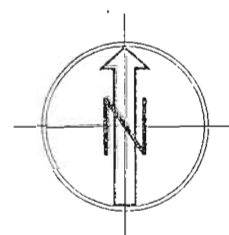

NOTA:
 Este plano parcial debe ser ~~revisado~~ glosado del título
 para ser unido a las escrituras en que consten -
 las sucesivas transmisiones de la finca.