
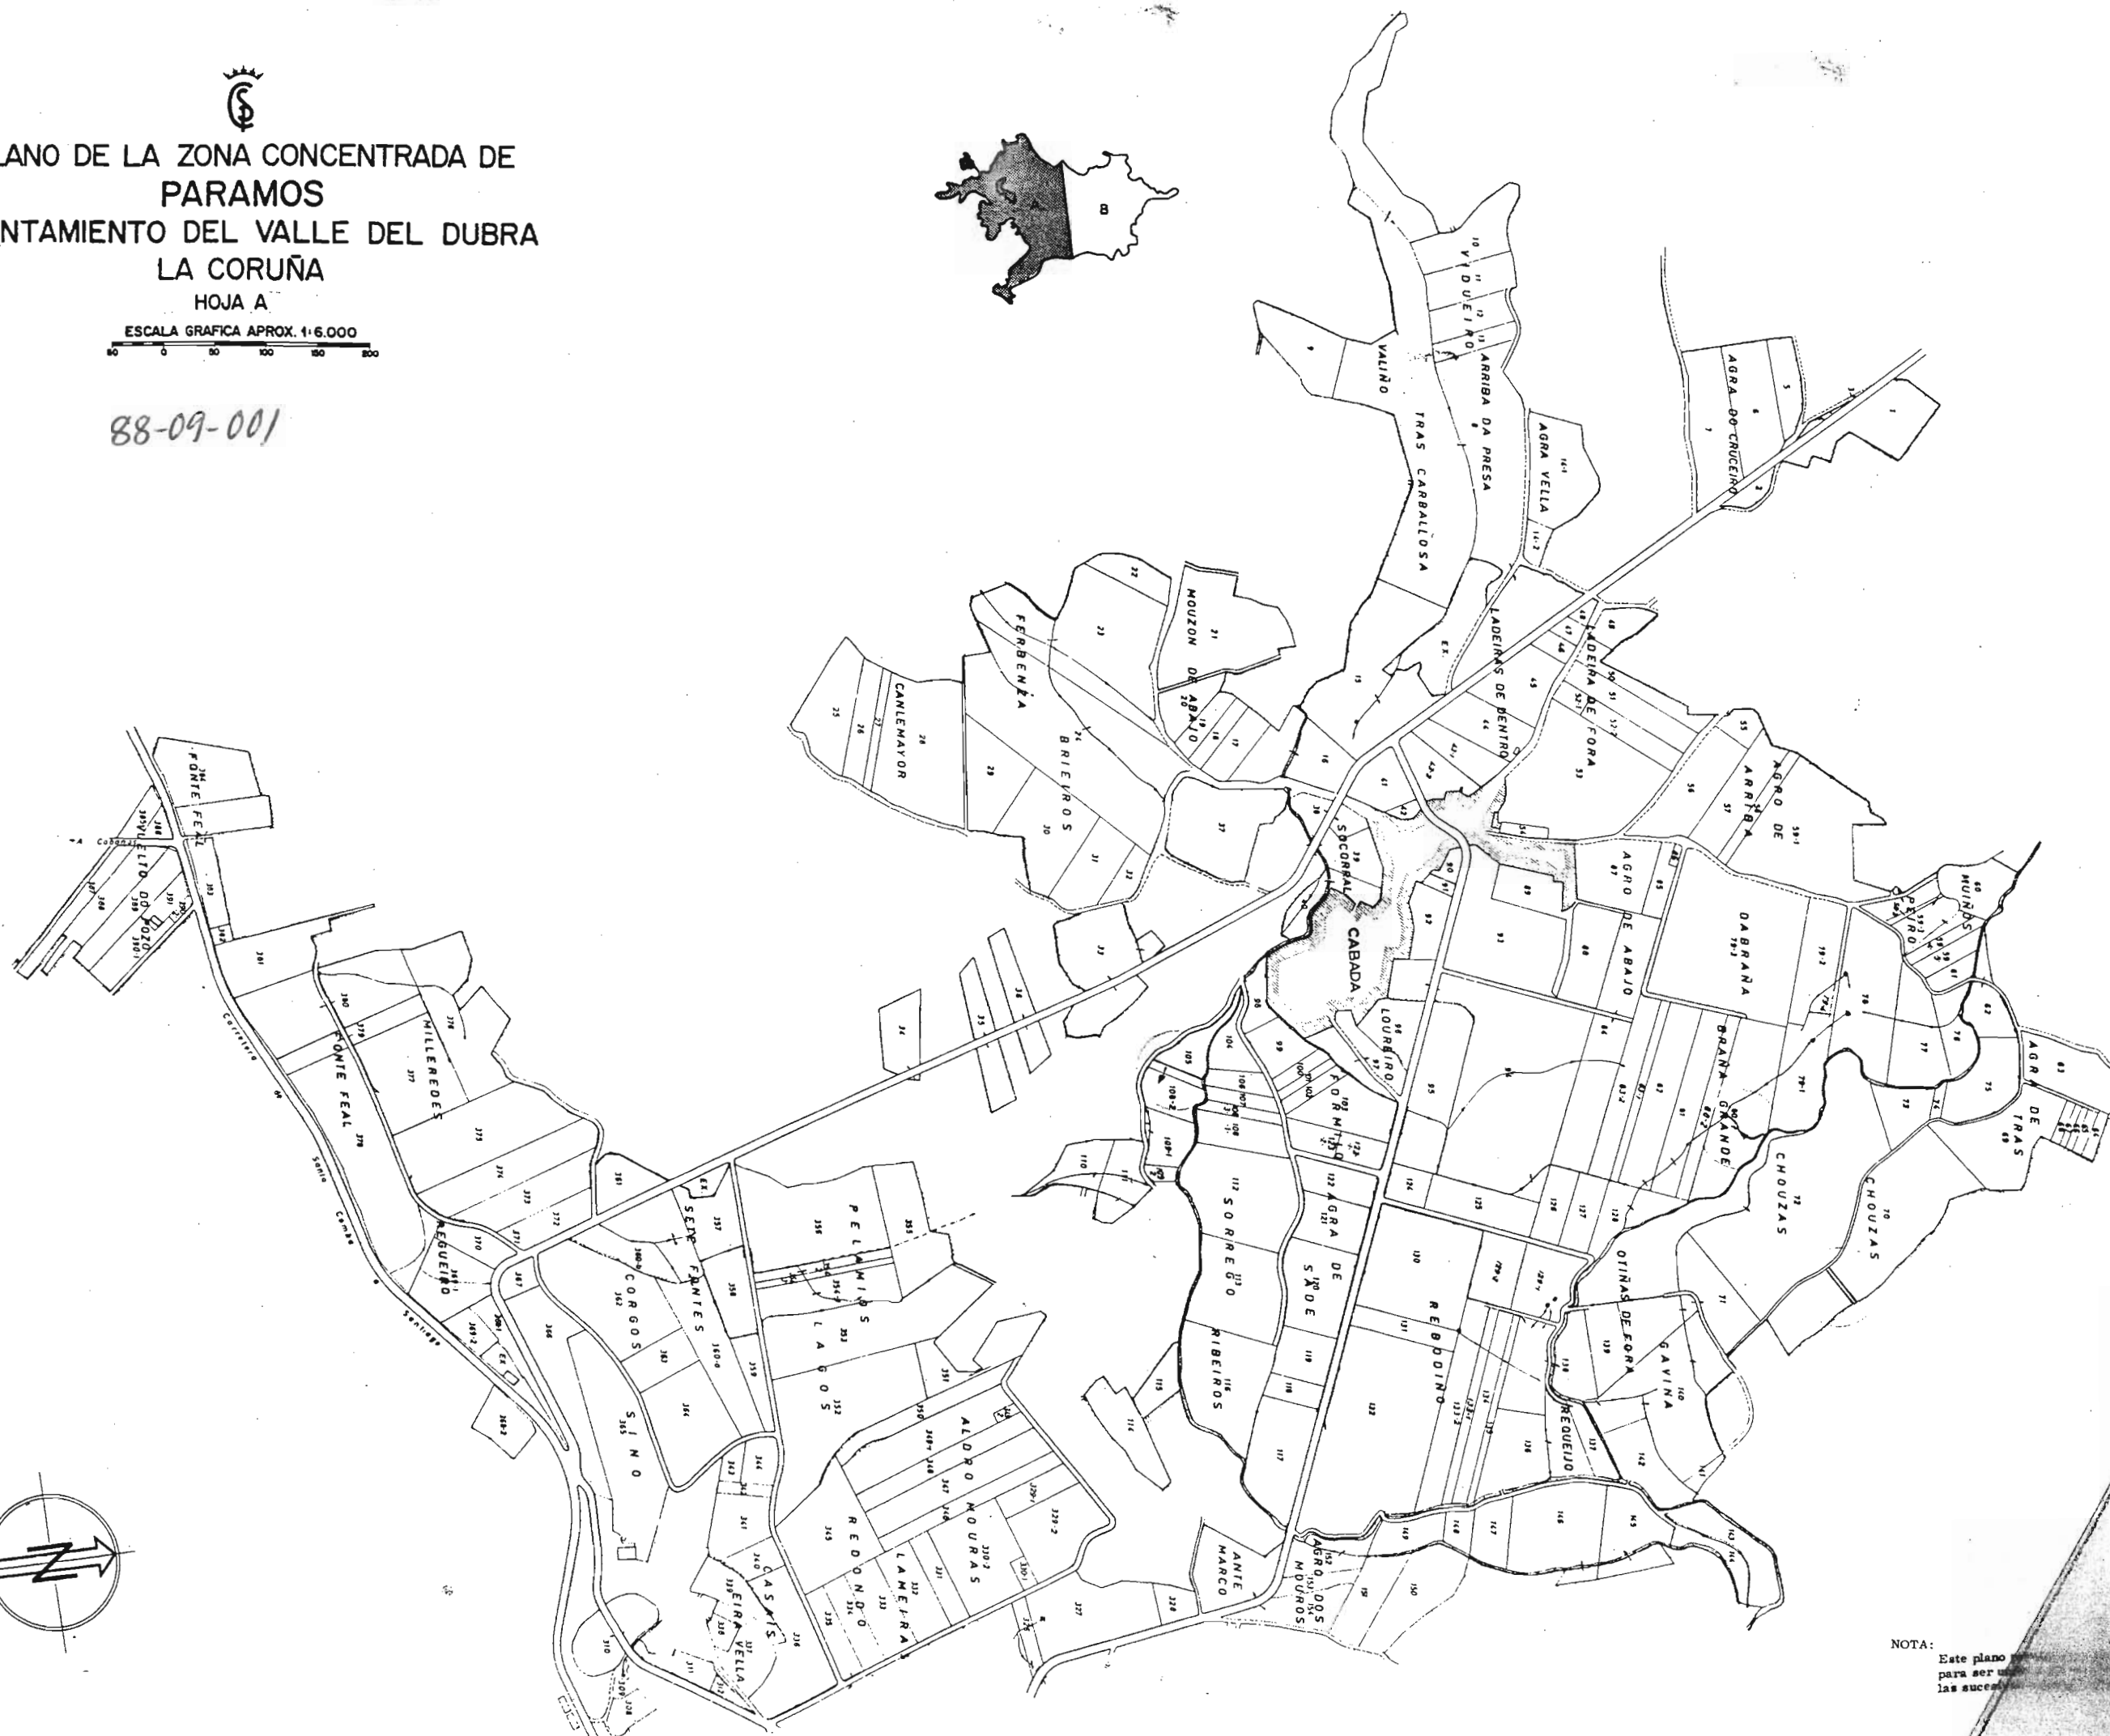


88-09-001

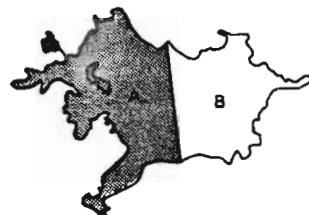

NOTA

A: Este plano
para ser un
las sucesos