



PLANO DE LA ZONA CONCENTRADA DE
PARAMOS
AYUNTAMIENTO DEL VALLE DEL DUBRA
LA CORUÑA

HOJA B

ESCALA GRAFICA APROX. 1:6.000

50 0 50 100 150 200

88-09-002

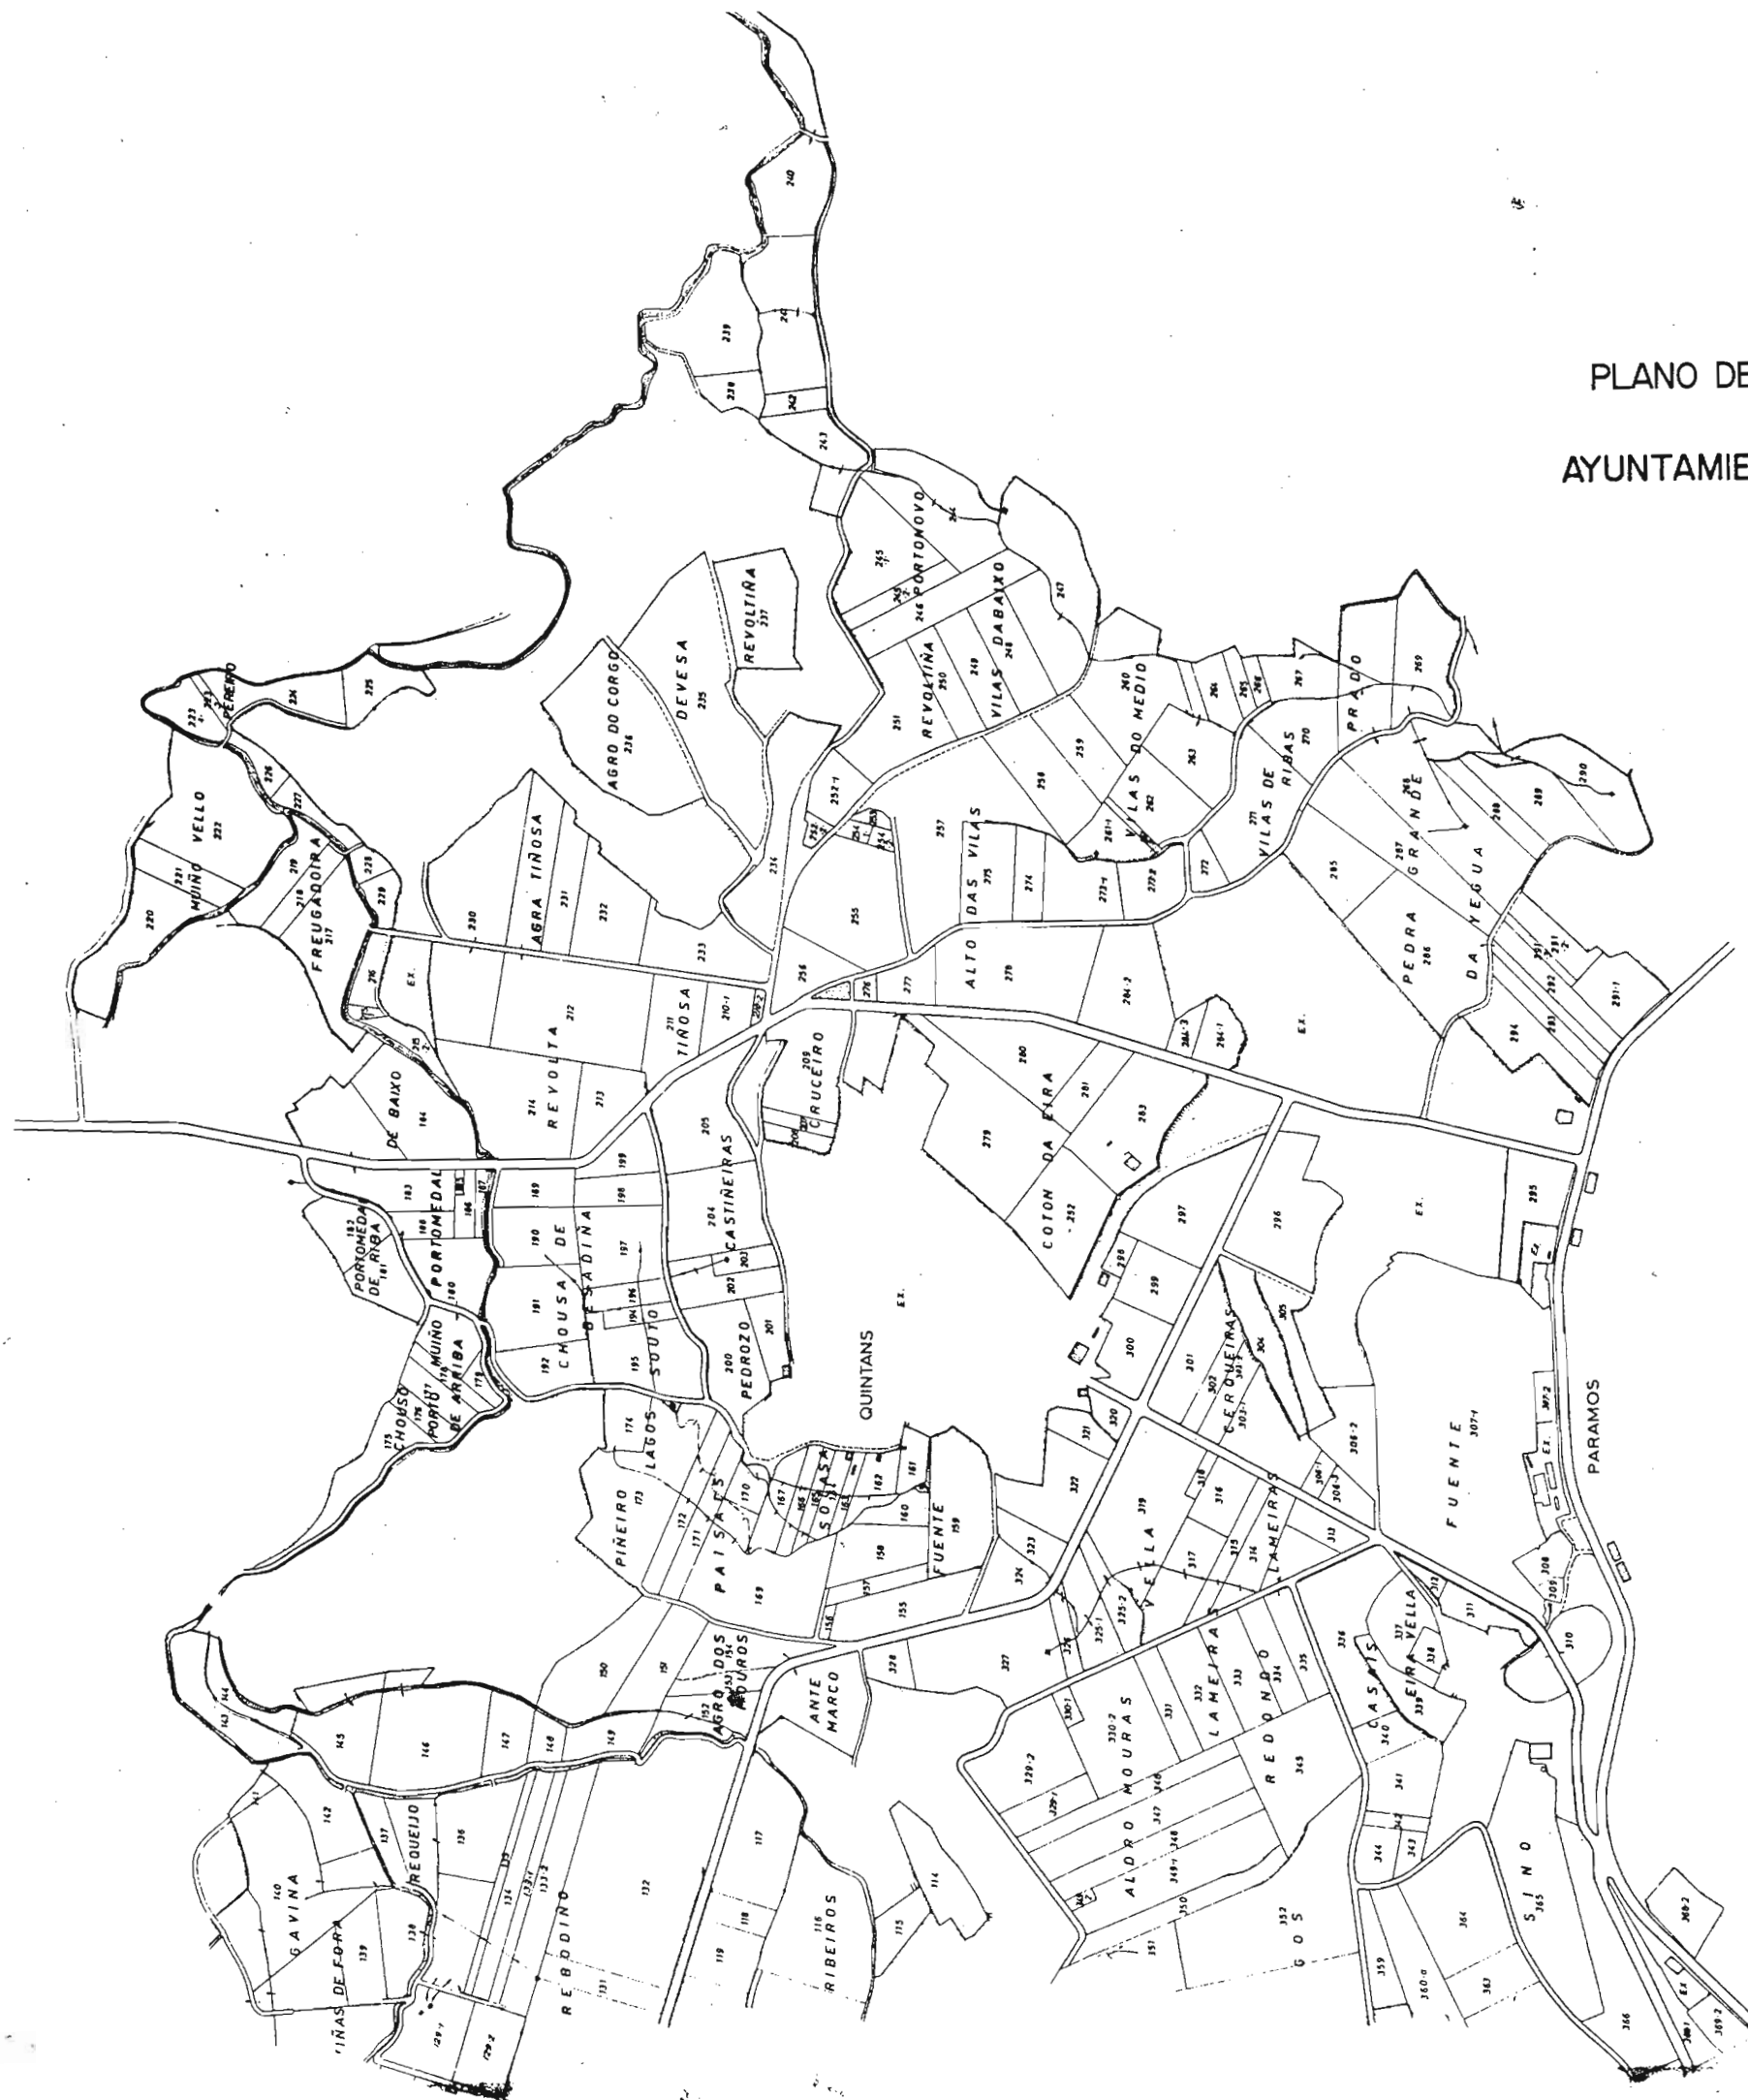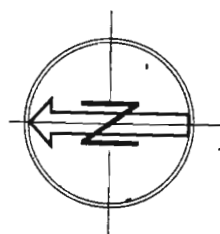

NOTA:
Este plano parcial debe ser desglosado del título
para ser unido a las escrituras en que consten
las sucesivas transmisiones de la finca.