


PLANO DE LA ZONA CONCENTRADA DE  
SAN VICENTE DE NIVEIRO  
(Monte)  
AYUNTAMIENTO DE VALLE DEL DUBRA  
LA CORUÑA  
POLIGONO Nº 7

ESCALA GRAFICA APROX. 1:6.000

88-07-005

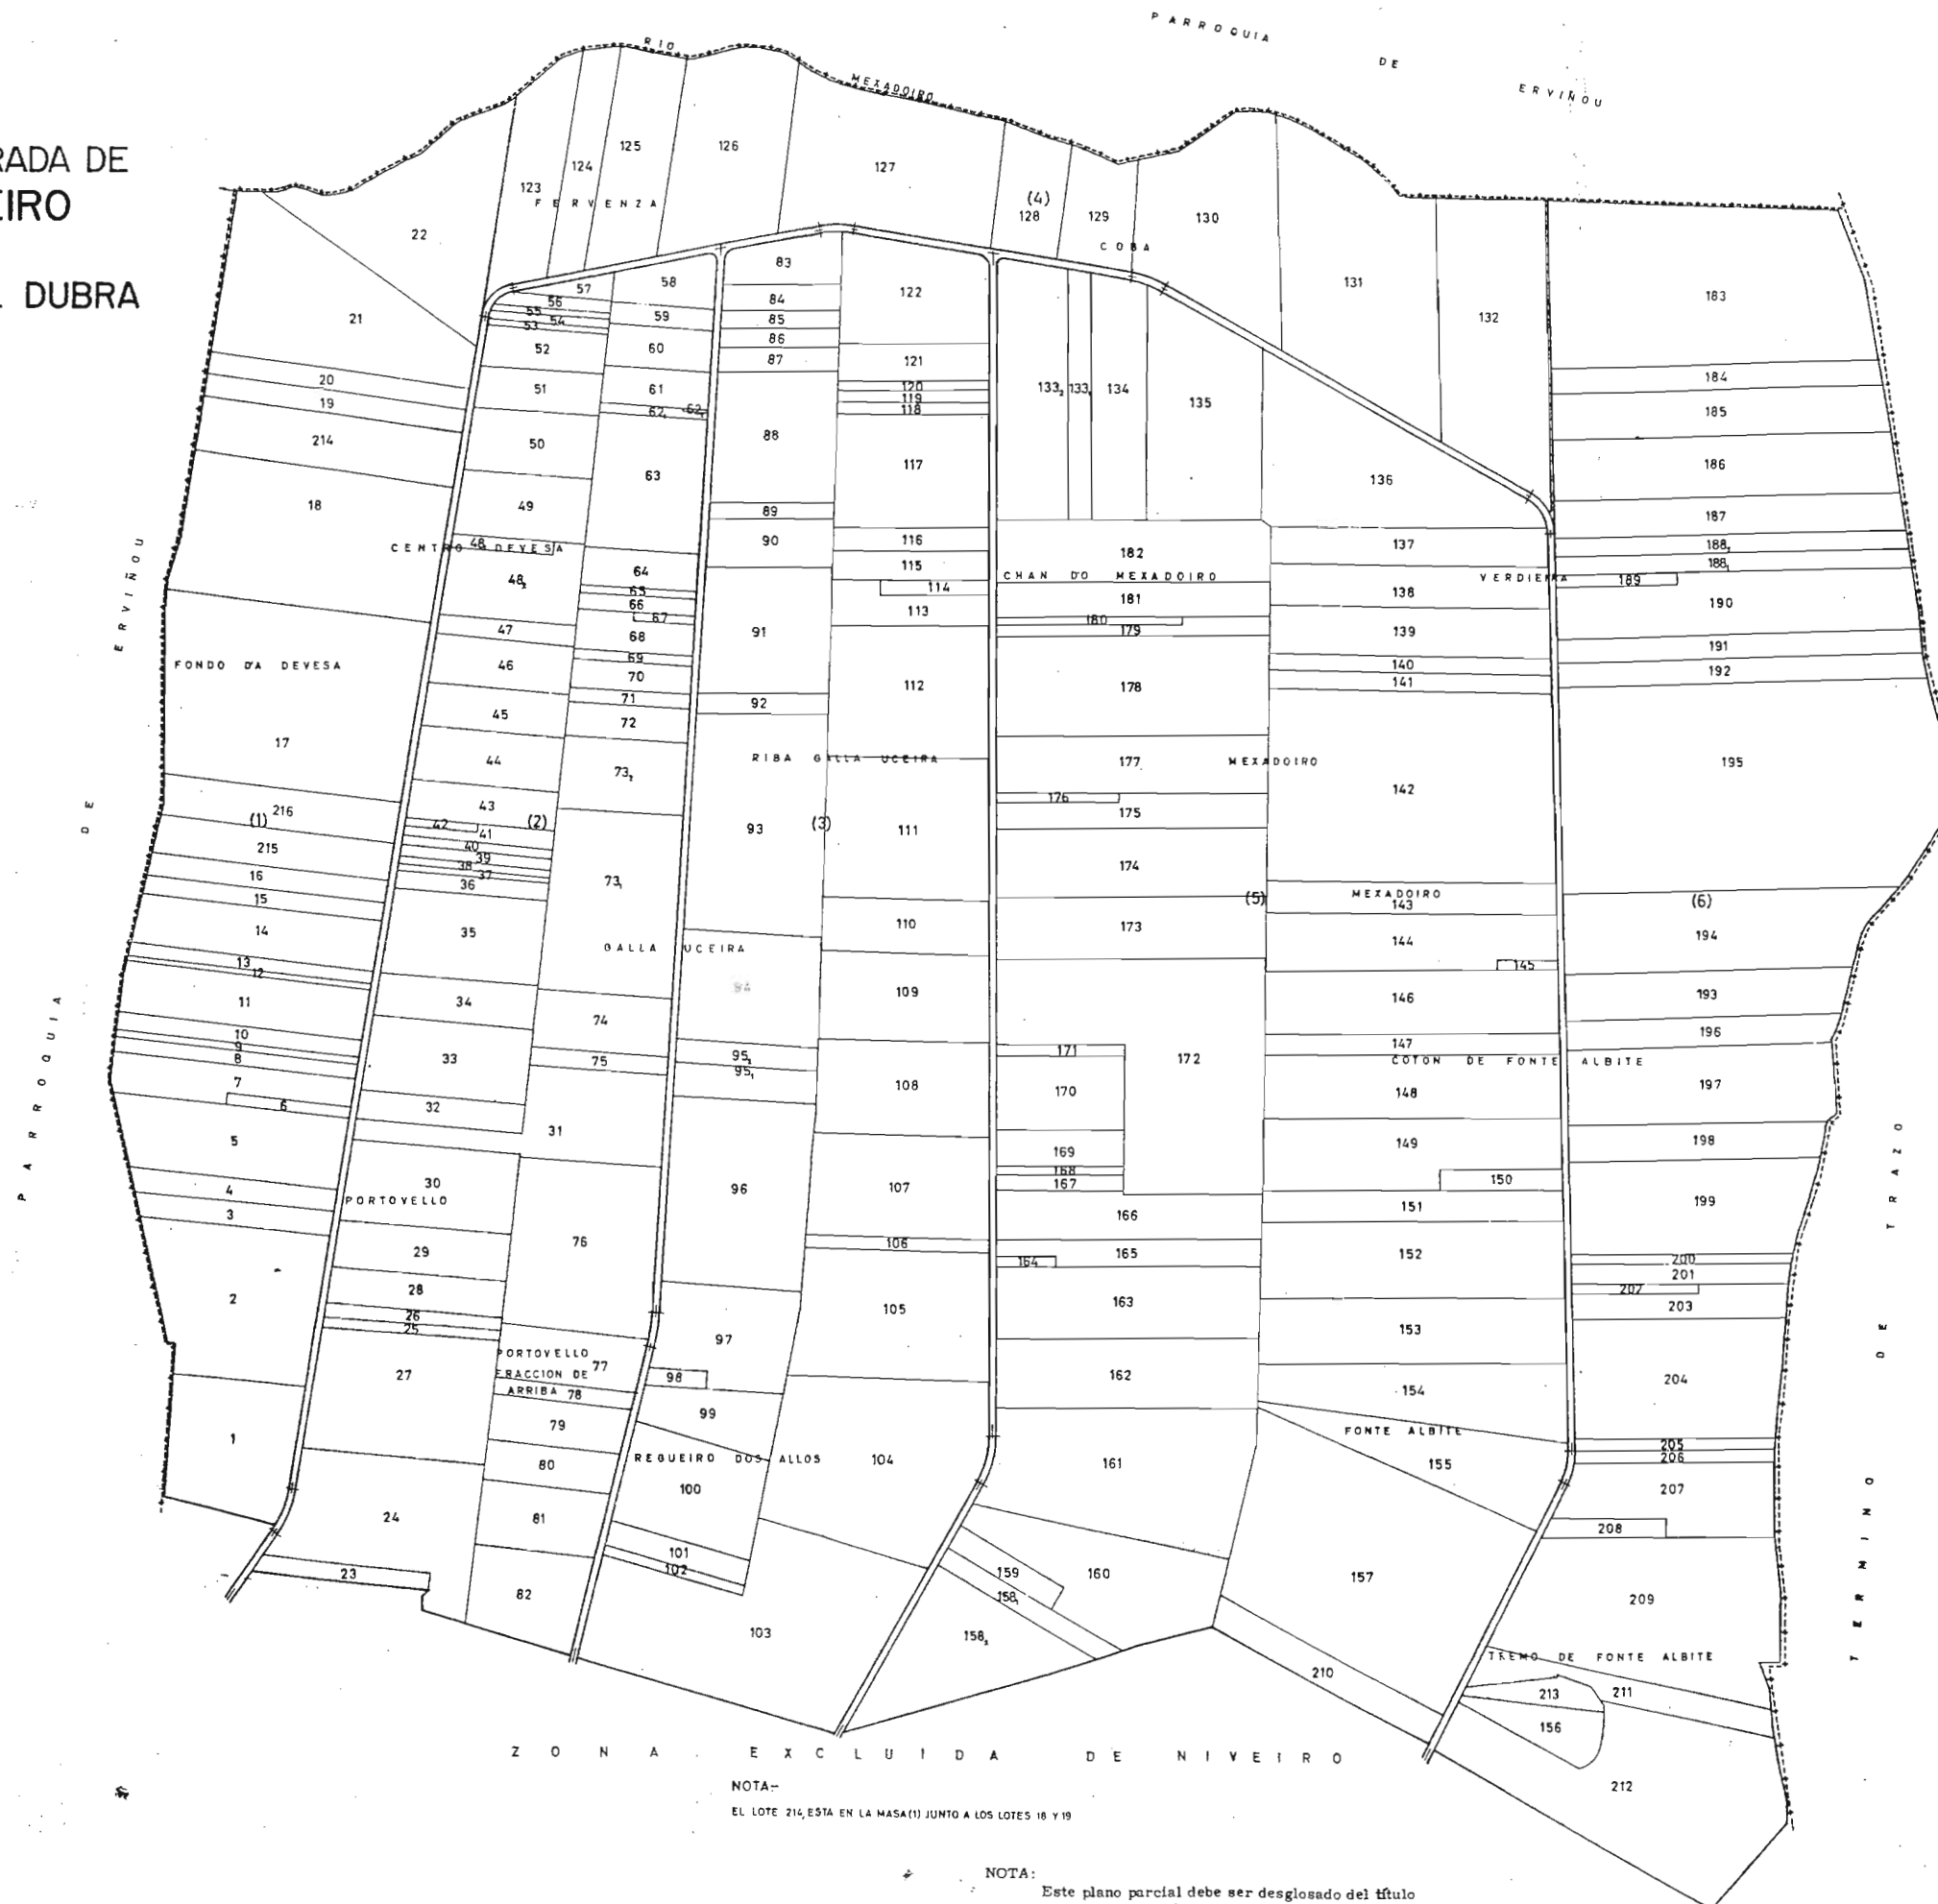

NOTA:-  
EL LOTE 214, ESTA EN LA MASA(11) JUNTO A LOS LOTES 18 Y 19

NOTA:  
Este plano parcial debe ser desglosado del título para ser unido a las escrituras en que consten las sucesivas transmisiones de la finca.