



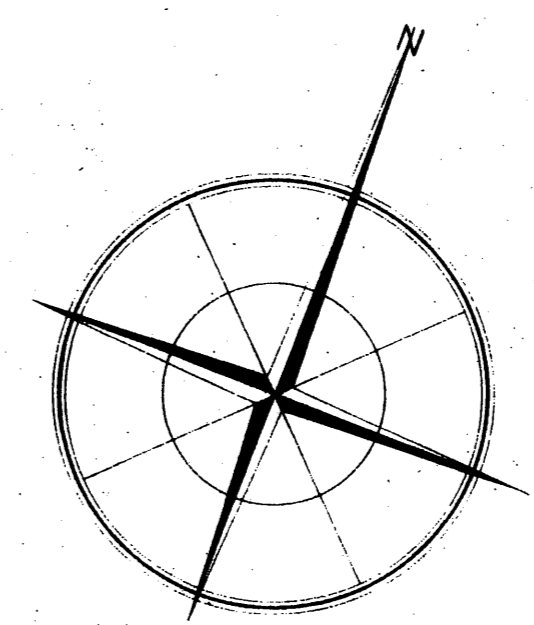

• PARROQUIA
 DE
S VICENTE DE RIAL
 Aytº DEL VALLE DEL DUBRA
 La Coruña
 Poligono-1
 Escala 1:1000

Plano parcelario de la Zona, rectificado
 como consecuencia de la Encuesta de Bases.
 Orden 17 de febrero de 1967
 El Secretario de la Comisión Local,
P. Luis E. L.

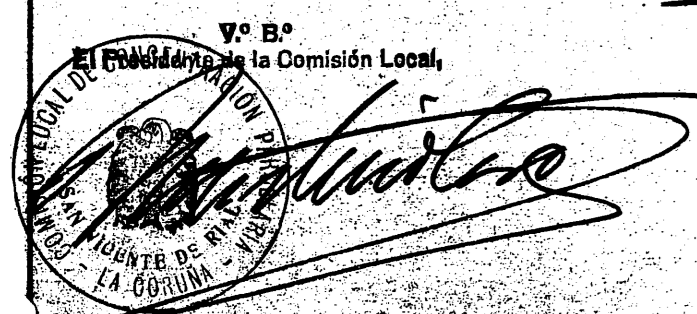

LEYENDA

- | | | |
|--|-------|------|
| | CLASE | 2ª |
| | " | 3ª |
| | " | 4ª |
| | " | 5ª |
| | " | 6ª |
| | " | 7ª |
| | " | M.B. |
| | " | M.A. |