


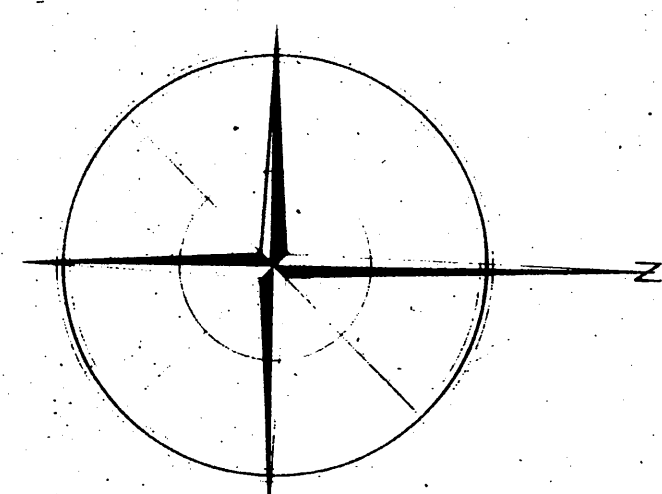


LEYENDA

- CLASE 1ª
- CLASE 2ª
- CLASE 3ª
- CLASE 4ª
- CLASE 5ª
- CLASE 6ª
- MB
- MA

Plano parcelario de la Zona, rectificado
como consecuencia de la Encuesta de Bases.
Ord. 17 de Mayo de 1954
El Secretario de la Comisión Local,

D. Luis P.

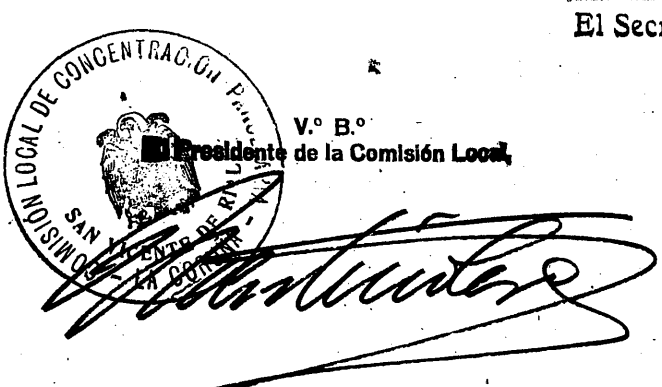

• PARROQUIA
DE
S. VICENTE DE RIAL
Aytº DEL VALLE DEL DUBRA
La Coruña
Polígono— 6
Escala 1:1000

