





• PARROQUIA
DE
S. VICENTE DE RIAL
Aytº DEL VALLE DEL DUBRA
La Coruña
Polígono-7
Escala 1:1000

Plano parcelario de la Zona, rectificado
como consecuencia de la Encuesta de Bases.
Orden 13 de Mayo de 1964
El Secretario de la Comisión Local,

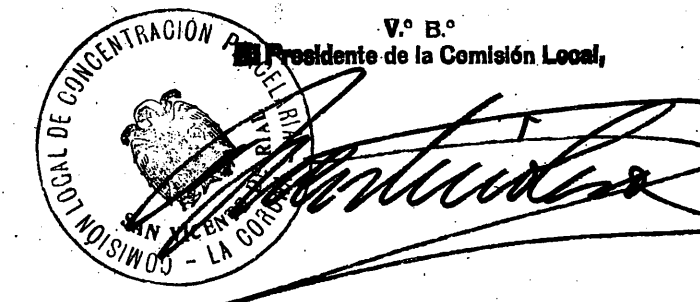

J. L. L. L.

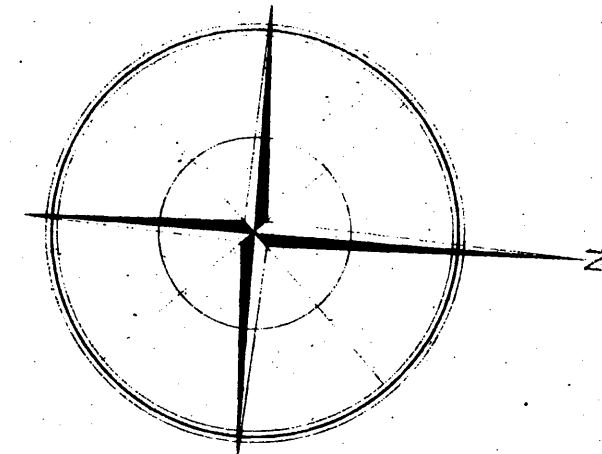

LEYENDA

○	CLASE	1ª
●	"	2ª
○	"	3ª
○	"	4ª
●	"	5ª
●	"	6ª
●	"	7ª
●	"	MB
●	"	MA

