


PLANO DE LA ZONA CONCENTRADA DEL
AYUNTAMIENTO DE VALLE DEL DUBRA
COUCIEIRO (San Martin)
LA CORUÑA
POLIGONO Nº 2

ESCALA GRAFICA APROX. 1:6.000
50 0 50 100 150 200

88-05-002

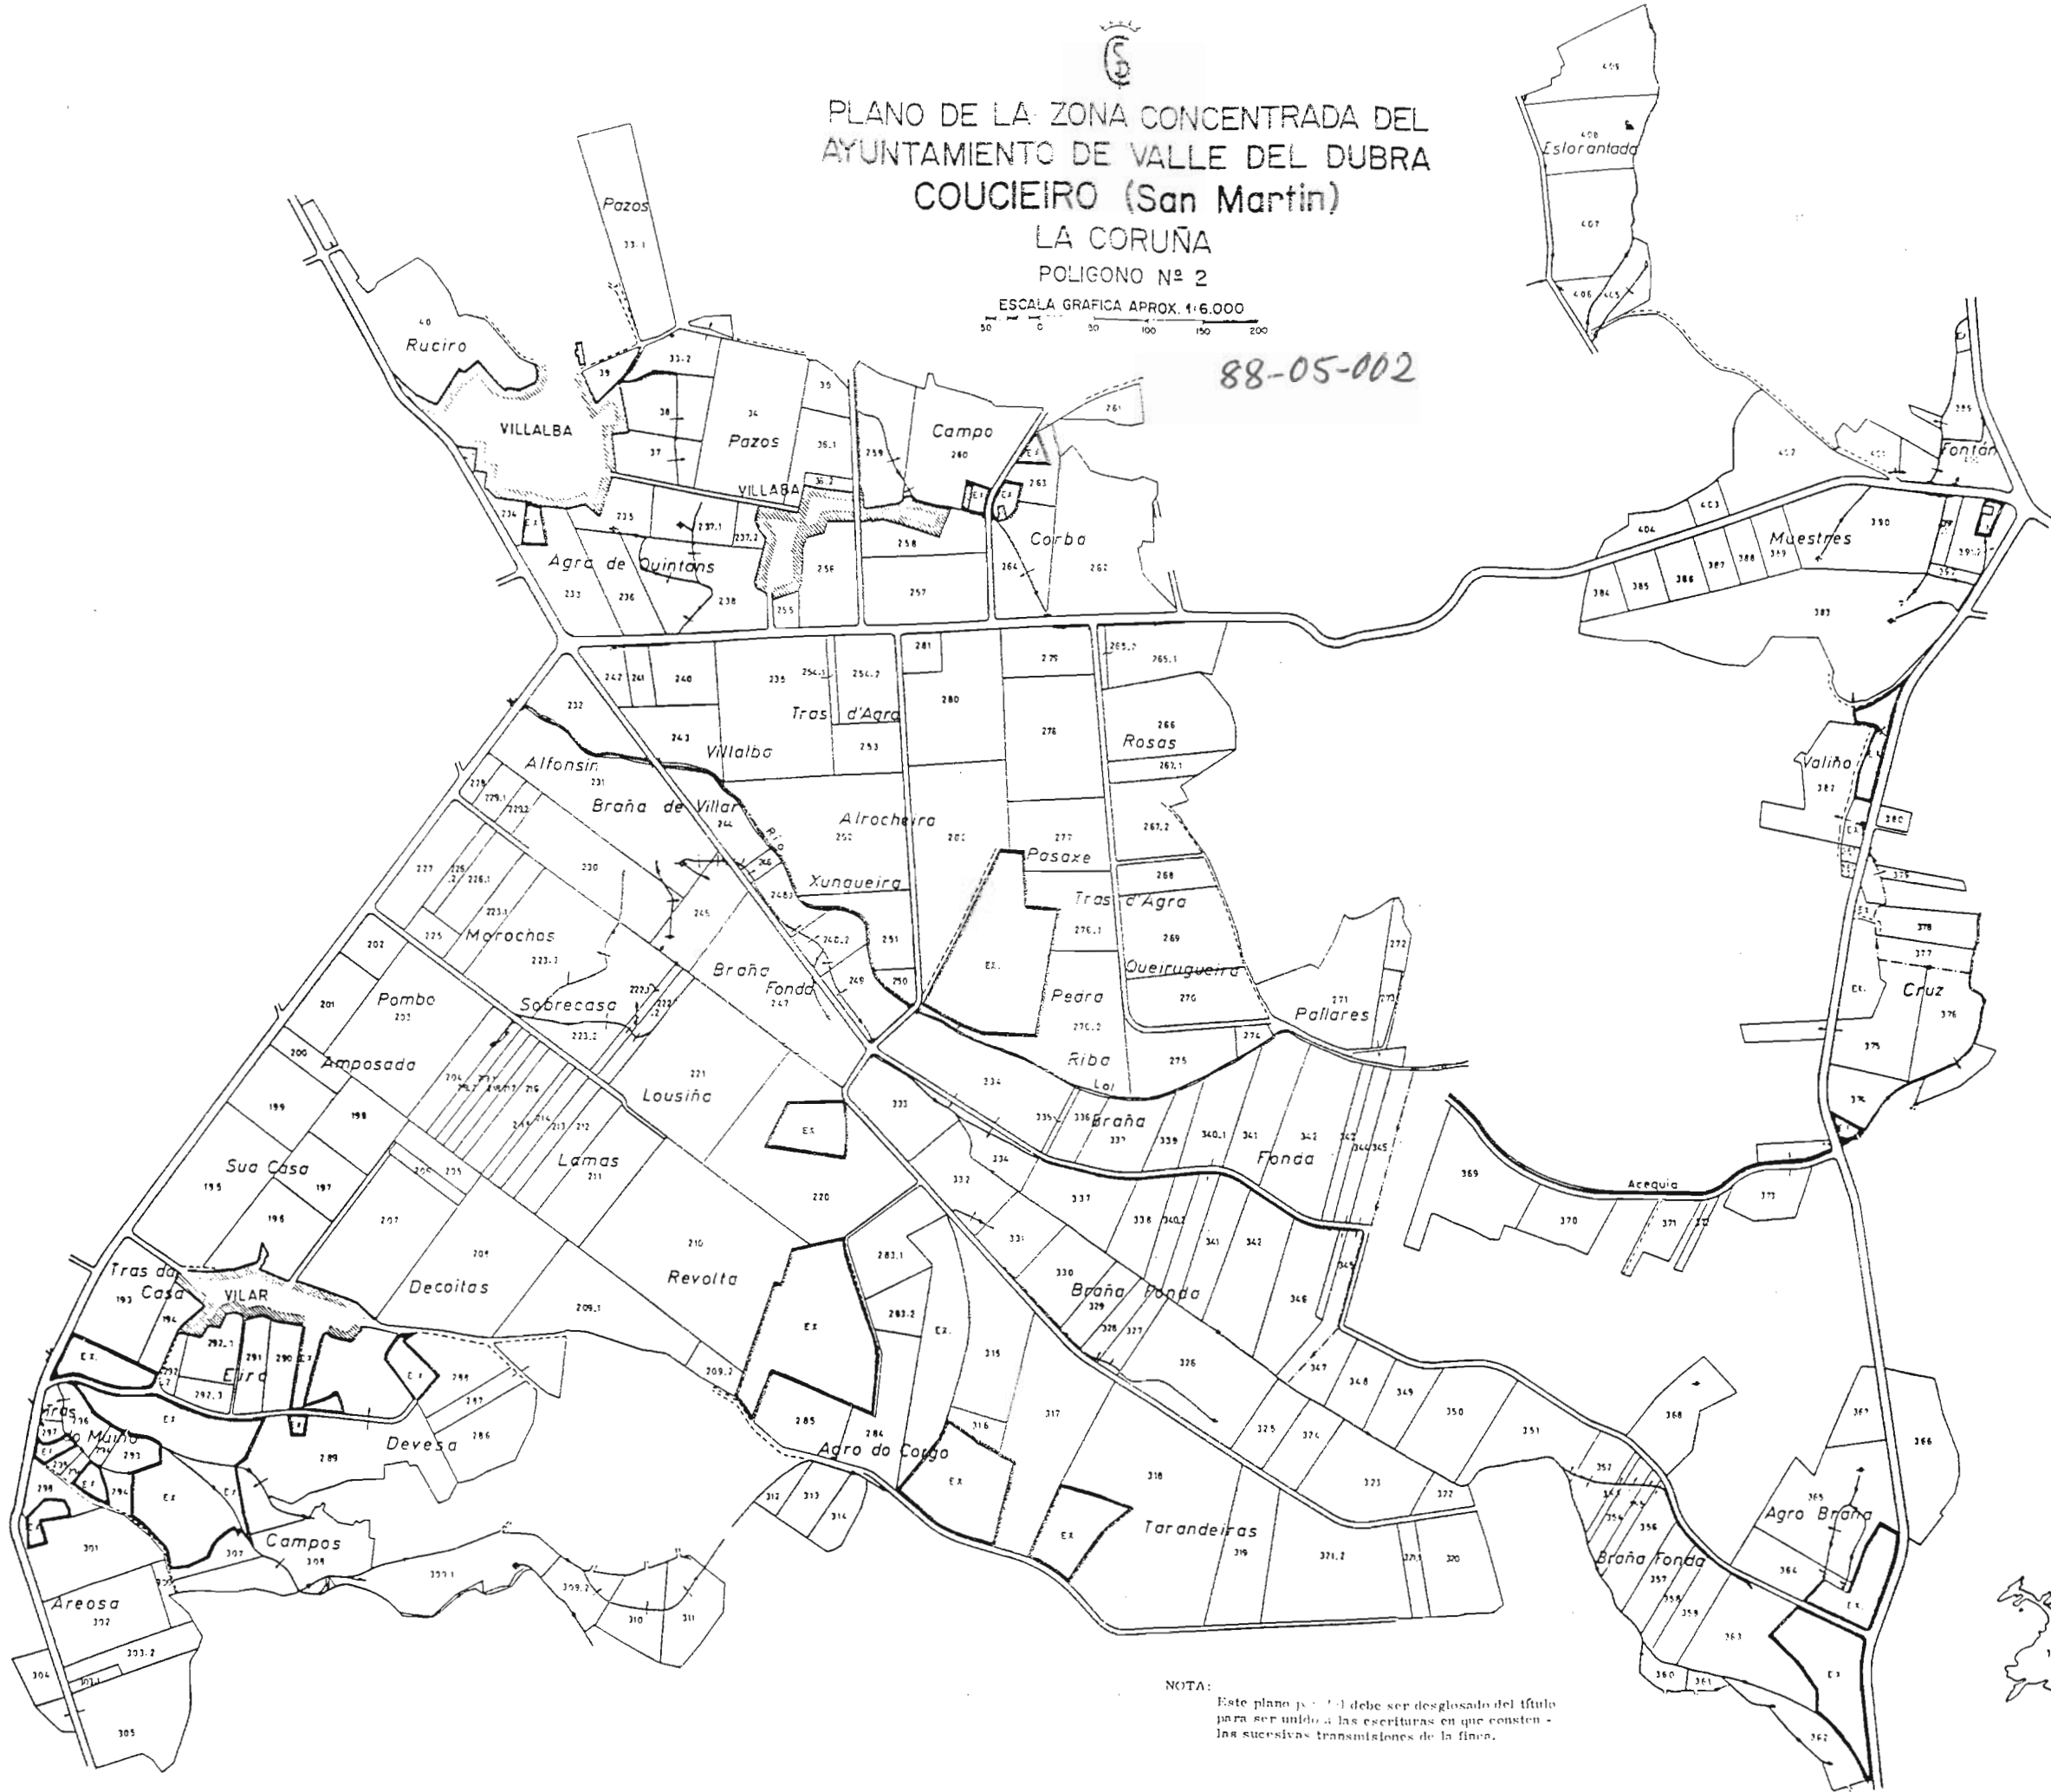

NOTA:
Este plano p.º 1.º debe ser desglosado del título
para ser unido a las escrituras en que consten -
las sucesivas transmisiones de la finca.