

(Nº1)

Plano parcelario de la zona, rectificado
como consecuencia de la Encuesta de Bases




El Secretario de la Comisión Local

[Signature]

El Presidente de la Comisión Local

TERMINO MUNICIPAL DE BUJAN
PARROQUIA DE
SAN ROMAN
-LA CORUÑA-
POLIGONO Nº1
ESCALA 1:1000

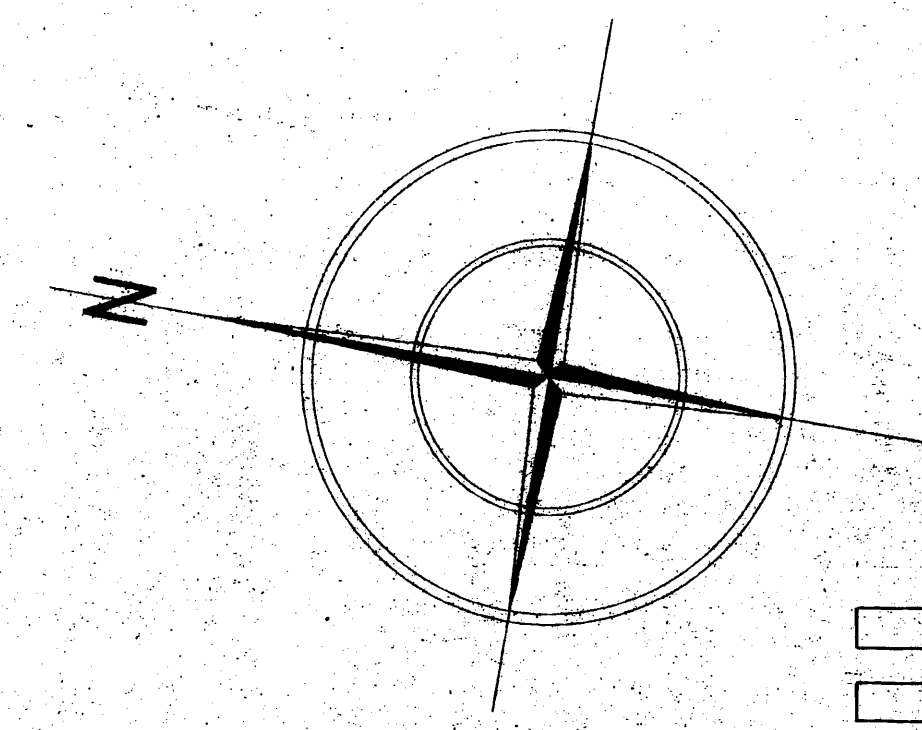

LEYENDA
RECTIFICADO ENCUESTA DE BASES

CLASE		
I	1ª	
II	2ª	
III	3ª	
IV	4ª	
V	5ª	
VI	6ª	