

ZONA DE VILAR-REBORDELOS
SANTA MARIA DE ARABEJO
AYUNTAMIENTO DE VALLE DEL DUBRA

LA CORUÑA
ESCALA 1:1.000



Pº 1



Plano parcelario de la Zona, rectificado
mo consecuencia de la Encuesta de Bases.
12-8-77
El Secretario de la Comisión Local,

[Signature]

El Presidente de la Comisión Local,
[Signature]

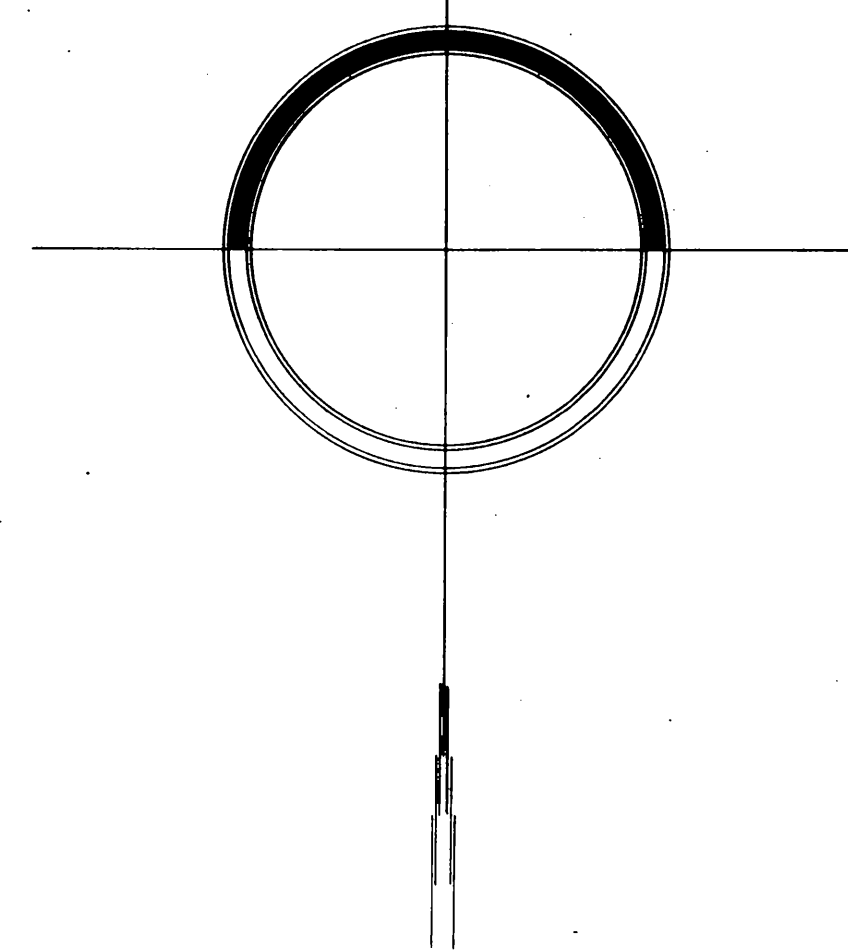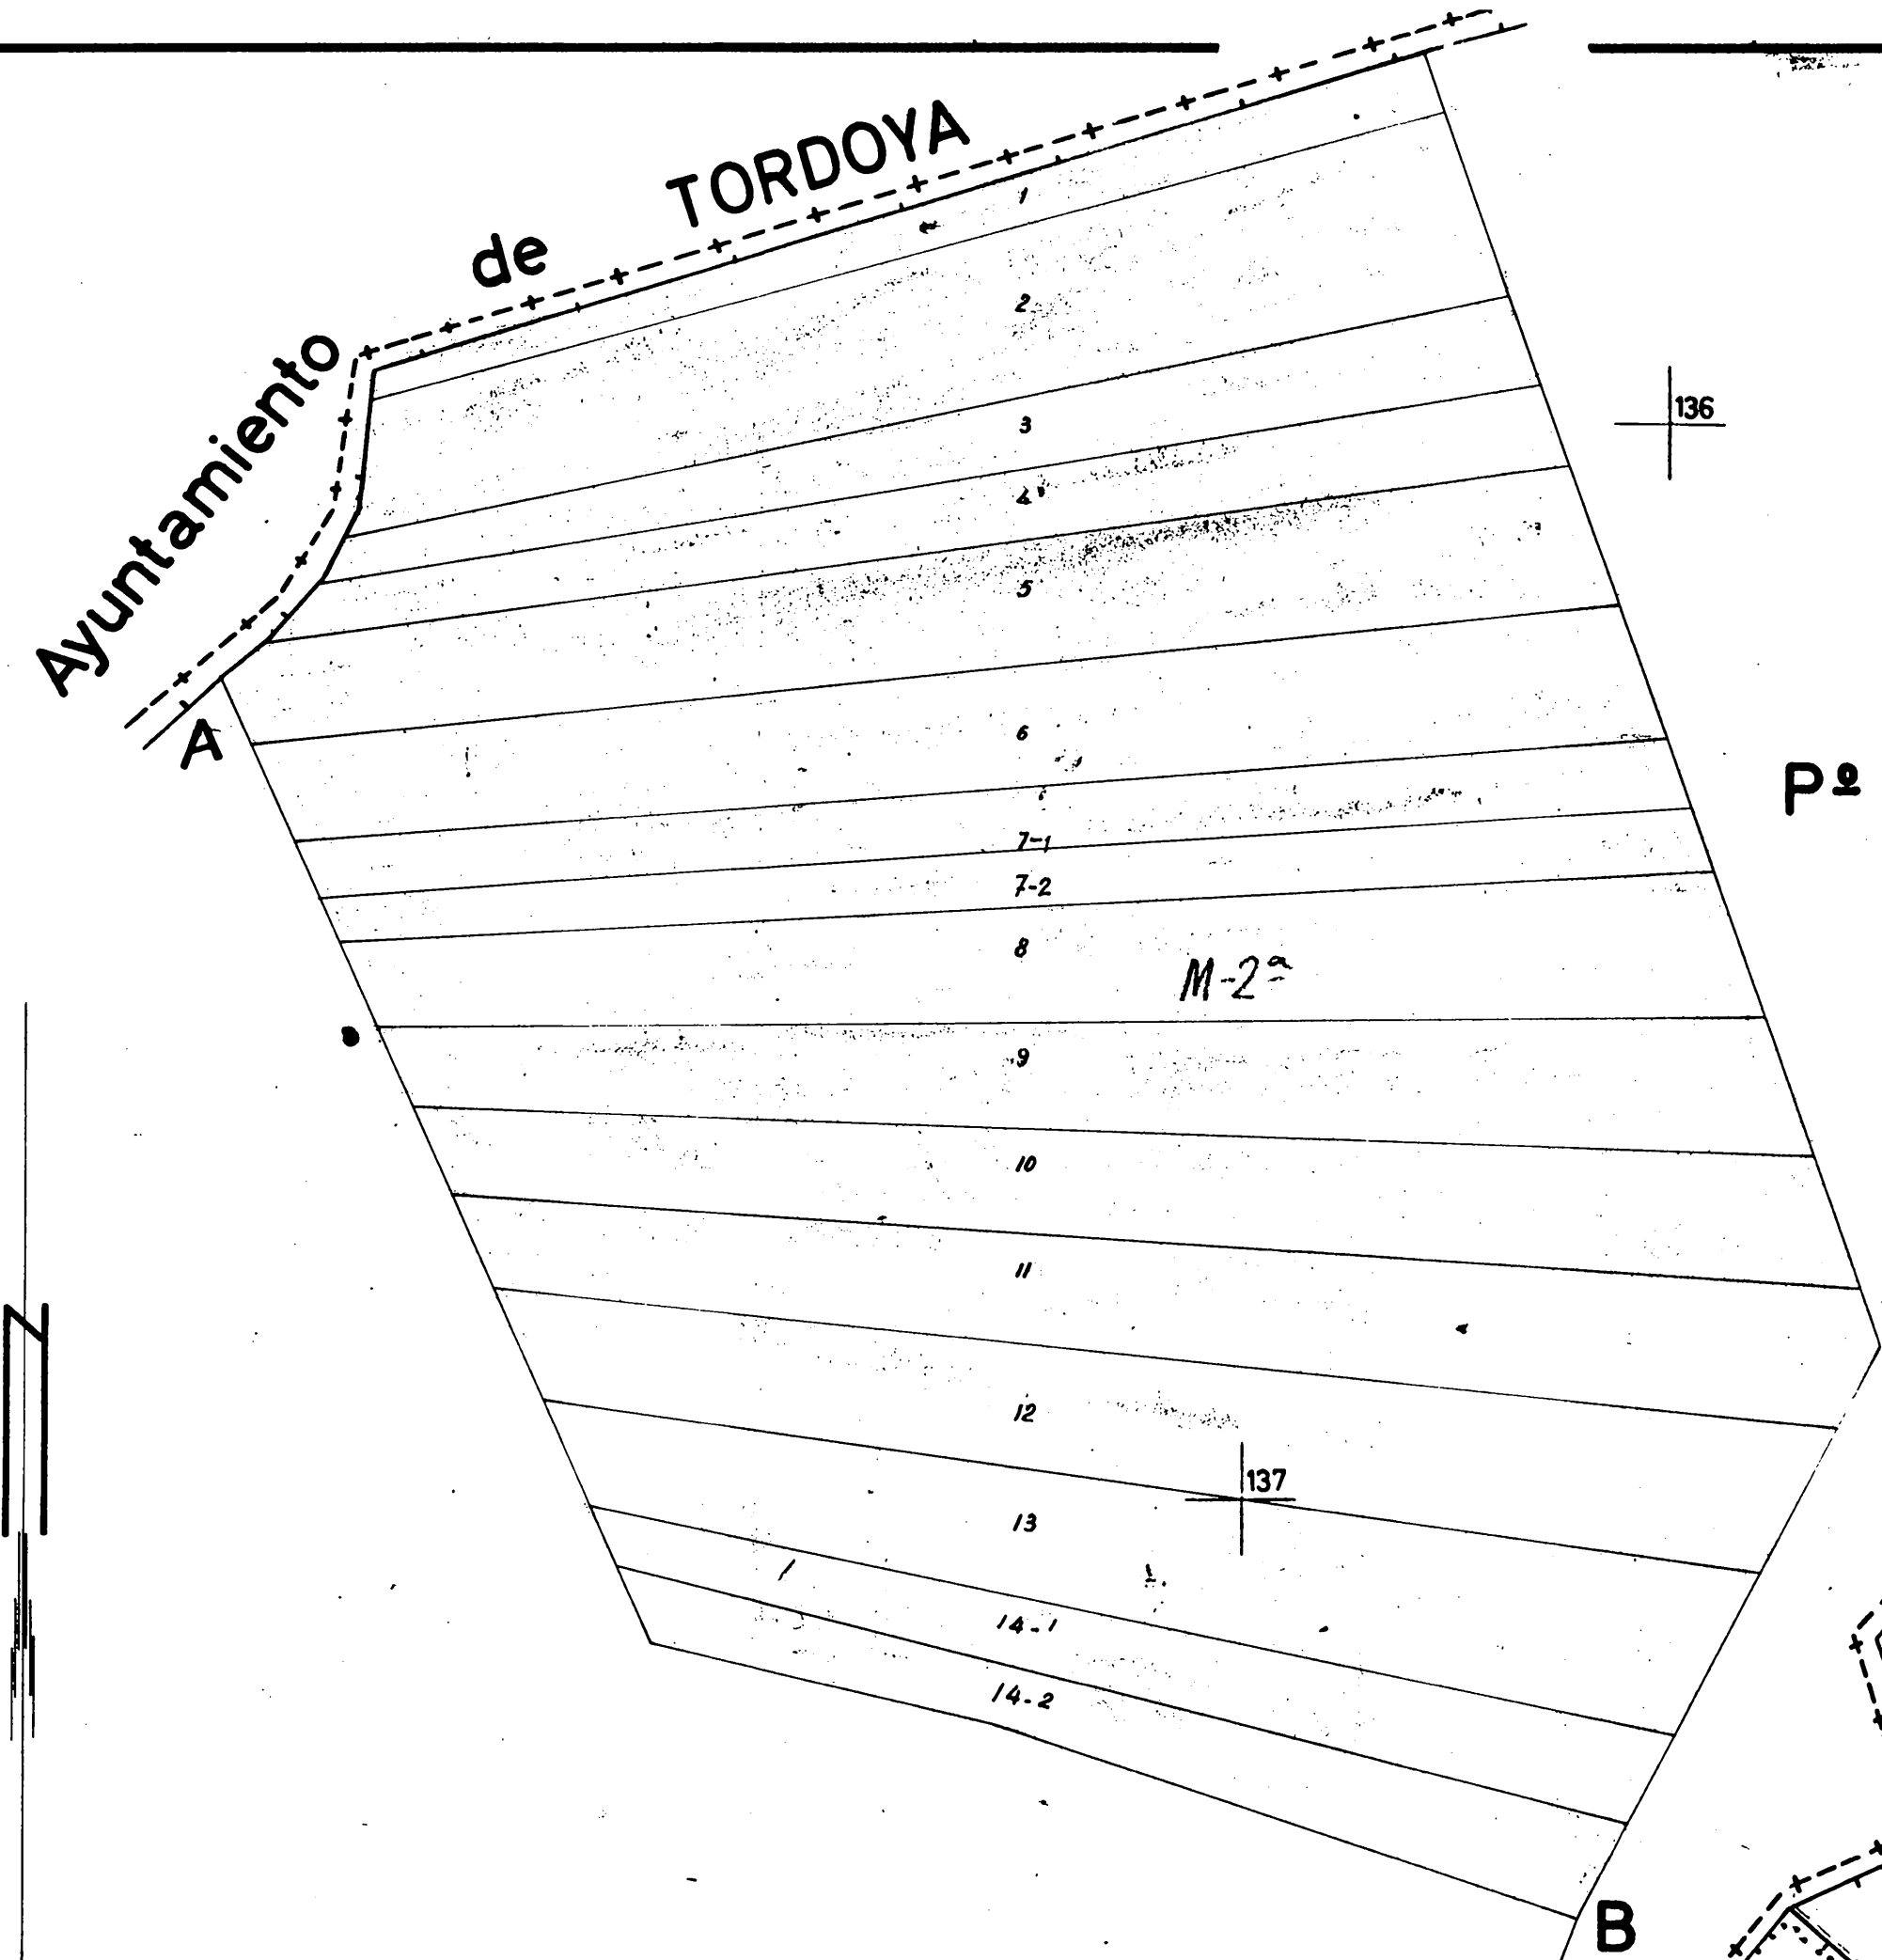

- 1.
 - 2.
 - 3.
 - 4.
 - 5.
 - 6.
- Minas
Robledal

