

ZONA DE VILAR-REBORDELOS

SANTA MARIA DE ARABEJO

AYUNTAMIENTO DE VALLE DEL DUBRA

LA CORUÑA


ESCALA 1:1.000

Pº 7




Plano parcelario de la Zona, rectificado
como consecuencia de la Encuesta de Bases.

12-8-1921
El Secretario de la Cortijón Local,

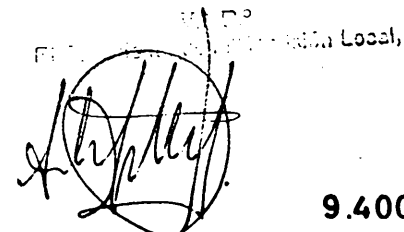

9.400

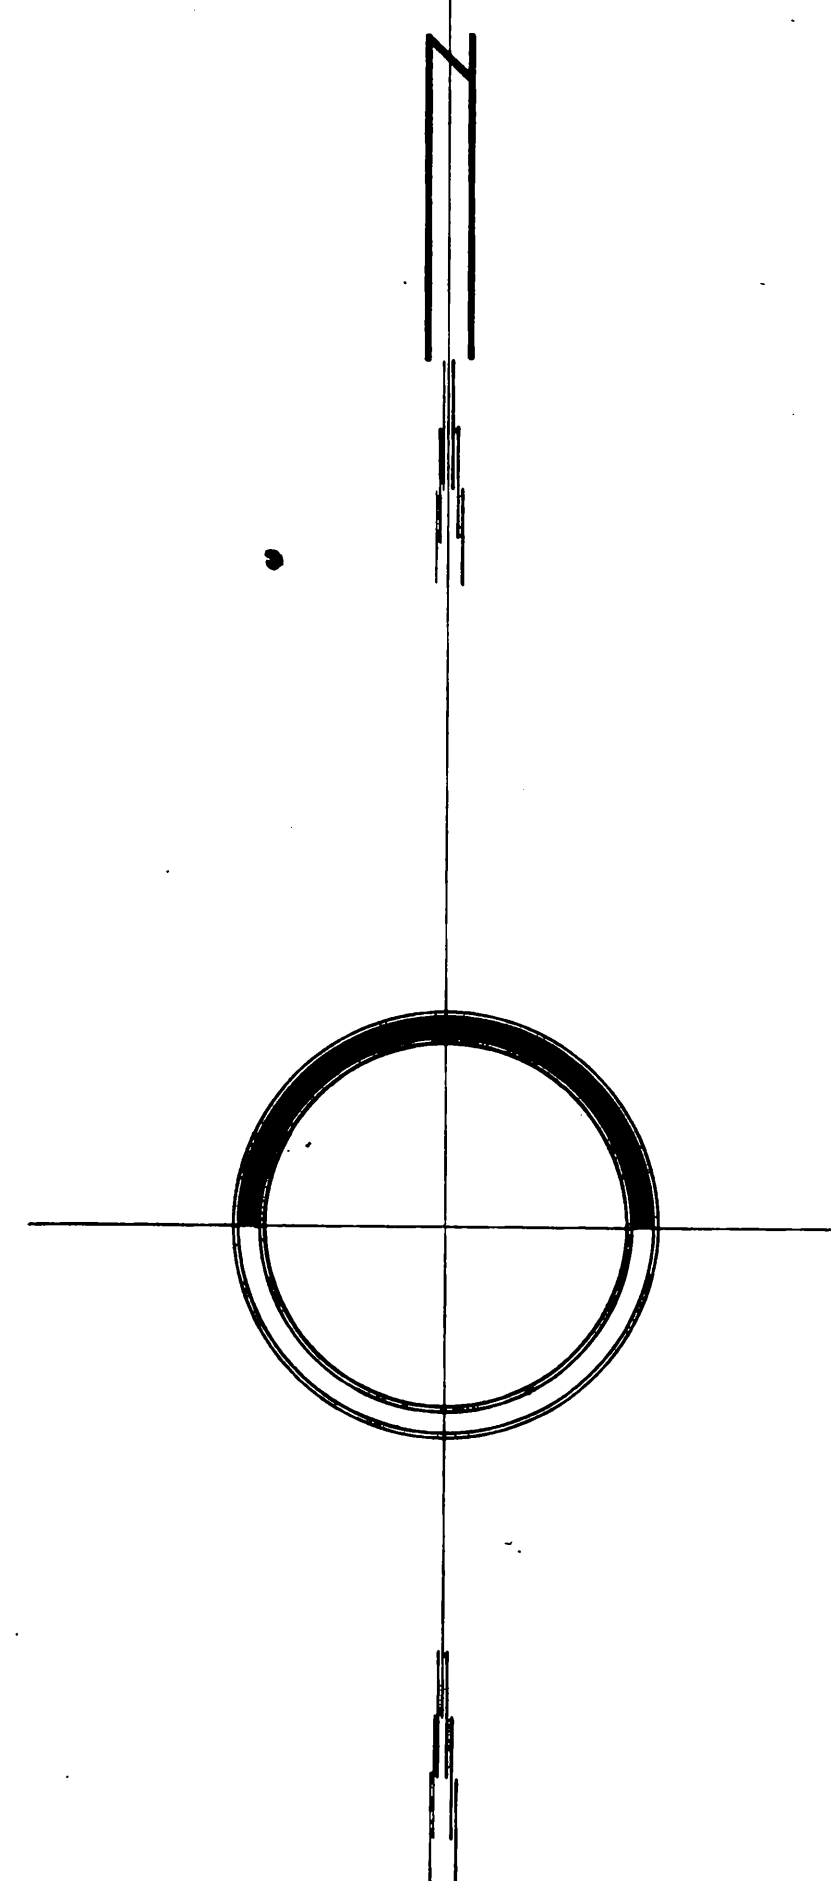

3

2

1

9.000

9

8.800

7.900

8.000

1

2

3

4

500

8.600

- 1
- 2
- 3
- 4
- 5
- 6

Minas

Robledal

