


NOTA:  
Este plano parcial débese desglosar do título  
para ser unido ás escrituras en que constan as  
sucesivas transmisións da finca.

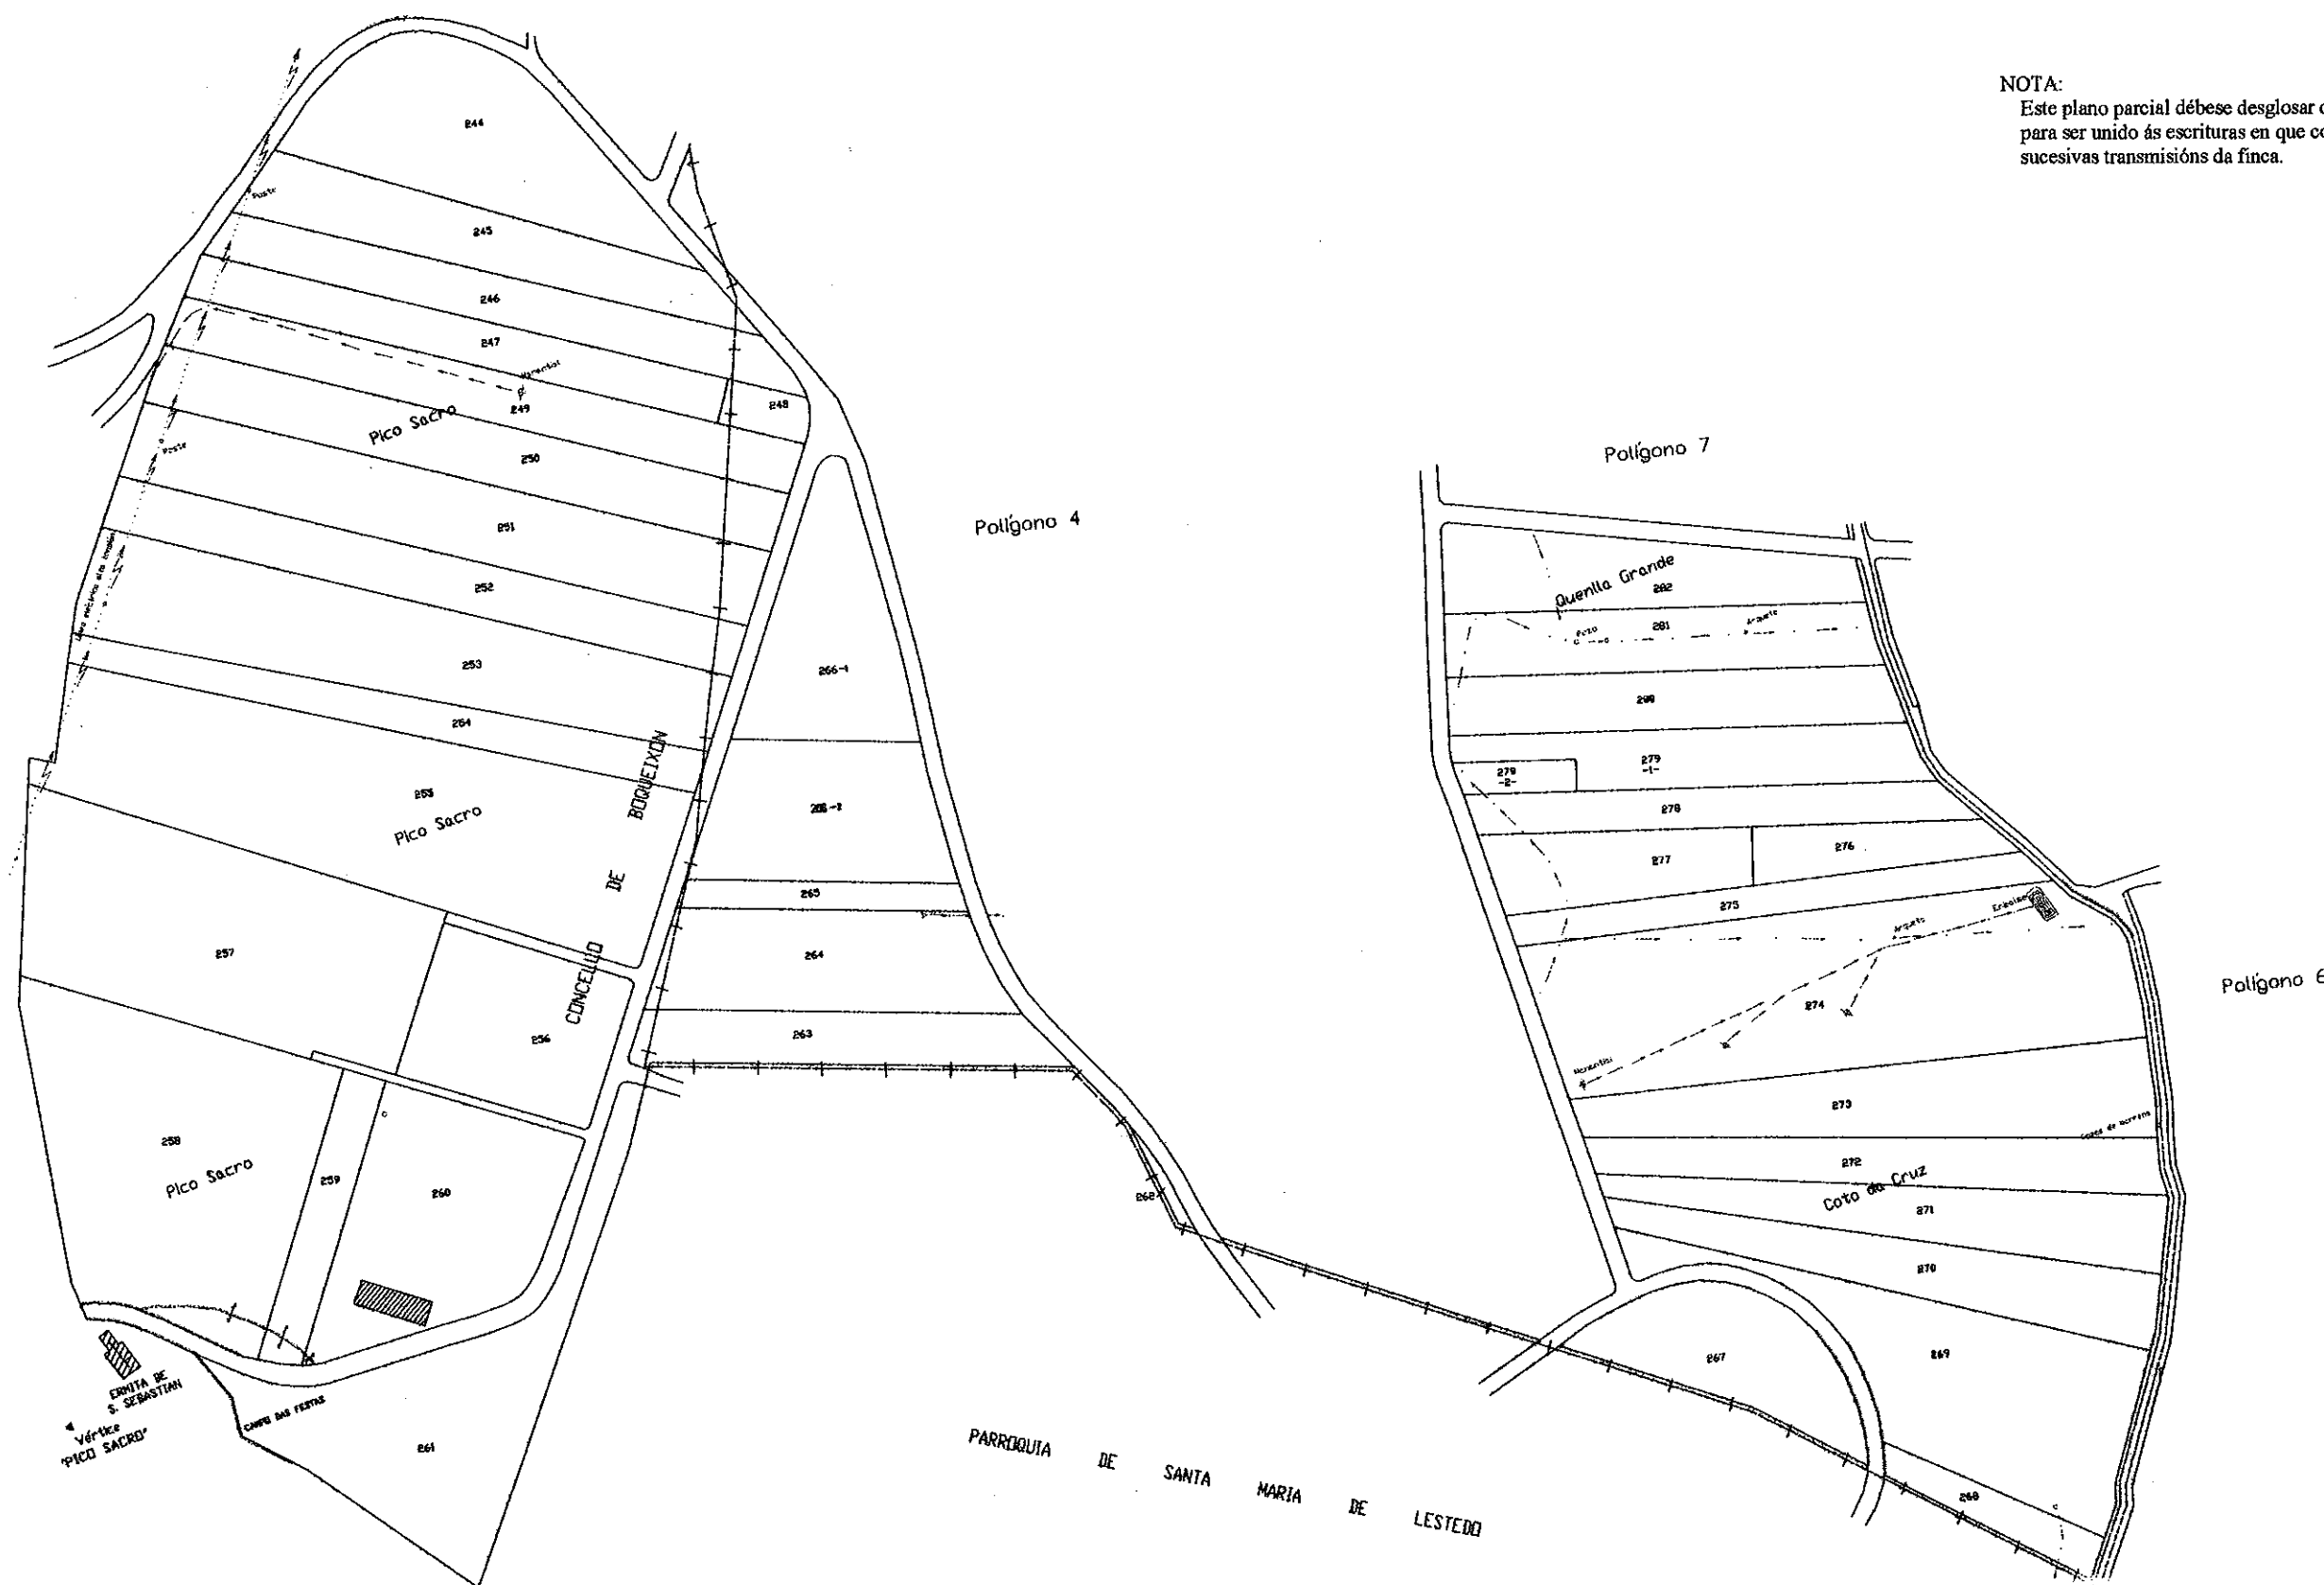

|                          |                                                                    |              |
|--------------------------|--------------------------------------------------------------------|--------------|
|                          | CONSELLERÍA DE POLÍTICA AGROALIMENTARIA<br>E DESENVOLVEMENTO RURAL |              |
|                          | Dirección Xeral de Infraestruturas Agrarias                        |              |
| Zona : Vilanova-Merín II |                                                                    |              |
| Concello : VEDRA         |                                                                    |              |
| Provincia : A CORUÑA     |                                                                    | Polígono : 5 |
| ESCALA APROX. 1: 3.000   |                                                                    |              |